PROJECTE D'URBANITZACIÓ D'UN CARRIL CICLABLE A LA RAMBLA DEL CARRER PRIORAT AL TERME MUNICIPAL DE CALAFELL

PROJECTE EXECUTIU - DECEMBRE 2024 - VOL (III)

Ajuntament de Calafell

Pilea ENGINEERING S.L.

PROJECTE EXECUTIU D'URBANITZACIÓ D'UN CARRIL CICLABLE A LA RAMBLA DEL CARRER PRIORAT AL TERME MUNICIPAL DE CALAFELL

DESEMBRE 2024

VOLUM I - MEMÒRIA I ANNEXOS (I)

MEMÒRIA

ANNEXOS

- Annex 01: Reportatge fotogràfic
- Annex 02: Serveis afectats
- Annex 03: Xarxa d'enllumenat
- Annex 04: Drenatge
- Annex 05: Jardineria i reg
- Annex 06: Pla d'obres
- Annex 07: Estudi de seguretat i salut

VOLUM II - ANNEXOS (II)

ANNEXOS

- Annex 08: Justificació de preus
- Annex 09: Control de Qualitat
- Annex 10: Gestió de residus
- Annex 11: Pressupost pel coneixement de l'administració

VOLUM III - PLÀNOLS

DOCUMENTACIÓ GRÀFICA

VOLUM IV - PLEC DE PRESCRIPCIONS TÈCNIQUES

PLEC DE PRESCRIPCIONS TÈCNIQUES

VOLUM V - PRESSUPOST

PRESSUPOST

- Amidaments
- Quadre de preus núm. 1
- Quadre de preus núm. 2
- Pressupost
- Resum del pressupost
- Últim full

ERIC RENOM ESTRAGUES - DNI 46714084A

Firmado digitalmente por ERIC RENOM ESTRAGUES - DNI 46714084A
Nombre de reconocimiento (DN): c=ES, sn=RENOM ESTRAGUES, givenName=ERIC, serialNumber=IDCES-46714084A, cn=ERIC RENOM ESTRAGUES - DNI 46714084A
Fecha: 2025.01.07 12:00:00 +01'00'

46760426T VICTOR GUIRADO (R: B56592280)

Firmado digitalmente por 46760426T VICTOR GUIRADO (R: B56592280)
Nombre de reconocimiento (DN): 2.5.4.13=Reg:08005 / Hoja:B-606710 /Tomo:49074 / Folio:32 /Fecha:05/01/2024 / Inscripción:1, serialNumber=IDCES-46760426T, givenName=VICTOR, sn=GUIRADO TORTOSA, cn=46760426T VICTOR GUIRADO (R: B56592280), 2.5.4.97=VATES-B56592280, o=PILEA ENGINEERING S.L., c=ES
Fecha: 2025.01.07 12:24:41 +01'00'

PROJECTE D'URBANITZACIÓ D'UN CARRIL CICLABLE A LA RAMBLA DEL CARRER PRIORAT AL TERME MUNICIPAL DE CALAFELL

PROJECTE EXECUTIU

PLÀNOLS

Número de Plànol			Nom Plànol	E A1	E A3
00.00			Portada		
01.01	Situació		Emplaçament	1/1500	1/3000
01.02	Situació		Fotoplà	1/1500	1/3000
02.01	Estat Actual		Planta estat actual	1/250	1/500
02.02	Estat Actual		Estudi fotogràfic	-	-
02.03	Estat Actual		Seccions	1/250	1/500
03.01	Serveix Existents		Aigua potable	1/250	1/500
03.02	Serveix Existents		Gas	1/250	1/500
03.03	Serveix Existents		Electricitat MT	1/250	1/500
03.04	Serveix Existents		Electricitat BT	1/250	1/500
03.05	Serveix Existents		Telefonica	1/250	1/500
03.06	Serveix Existents		Clavegueram	1/250	1/500
03.07	Serveix Existents		Enllumenat Públic	1/250	1/500
04.01	Ordenació		Planta proposta Avantprojecte	1/1500	1/3000
04.02	Ordenació		Planta proposta	1/250	1/500
04.03	Ordenació		Seccions proposta	1/75	1/150
04.04	Ordenació		Seccions proposta	1/75	1/150
05.01	Superposició		Planta superposició	1/250	1/500
06.01	Treballs previs i enderrocs		Planta treballs previs i enderrocs	1/250	1/500
07.01	Altimetria		Planta altimetria	1/200	1/400
07.02	Altimetria		Planta definició geomètrica	1/200	1/400
08.01	Pavimentació i mobiliari		Accessibilitat	1/200	1/400
08.02	Pavimentació i mobiliari		Planta paviments	1/250	1/500
09.01	Detalls		Detalls paviments	1/10	1/20
09.02	Detalls		Detalls seccions	1/10	1/20
09.03	Detalls		Detalls seccions	1/10	1/20
09.04	Detalls		Detalls passera	1/25	1/50
10.01	Vegetació		Planta vegetació	1/250	1/500
10.02	Vegetació		Planta reg	1/250	1/500
11.01	Serveis proposats		Clavegueram	1/250	1/500
11.02	Serveis proposats		Enllumenat Públic	1/250	1/500
11.03	Serveis proposats		Aigua potable	1/250	1/500



AUTORS

Pilea ENGINEERING S.L.

Eric Renom Estragués (ECCP)

Víctor Guirado Tortosa (ECCP)

CLIENT

Ajuntament de Calafell

PROJECTE

PROJECTE D'URBANITZACIÓ DEL PRIMER TRAM DEL CARRER PRIORAT

CALAFELL

DOCUMENT

PROJECTE EXECUTIU

TÍTOL

01. SITUACIÓ

EMPLAÇAMENT

DESEMBRE 2024

A3 E: 1/3000

A1 E: 1/1500

CODI

01.01

0 10 50 m



AUTORS

Pilea ENGINEERING S.L.

Eric Renom Estragués (ECCP)

Víctor Guirado Tortosa (ECCP)

CLIENT

Ajuntament de Calafell

PROJECTE

PROJECTE D'URBANITZACIÓ DEL PRIMER TRAM DEL CARRER PRIORAT

CALAFELL

DOCUMENT

PROJECTE EXECUTIU

TÍTOL

01. SITUACIÓ

FOTOPLÀ

DESEMBRE 2024

A3 E: 1/3000
A1 E: 1/1500

CODI

01.02

0 1 5 m

Àrea d'intervenció
2.795 m²

Carretera Vendrell

PAVELLÓ MUNICIPAL
JOAN ORTOLL

N

AUTORS

Pilea ENGINEERING S.L.

Eric Renom Estragués
(ECCP)

Víctor Guirado Tortosa
(ECCP)

CLIENT

Ajuntament de Calafell

PROJECTE

PROJECTE D'URBANITZACIÓ DEL PRIMER TRAM DEL CARRER PRIORAT

CALAFELL

DOCUMENT

PROJECTE EXECUTIU

TÍTOL

02. ESTAT ACTUAL

PLANTA ESTAT ACTUAL


DESEMBRE 2024

A3 E: 1/500
A1 E: 1/250

CODI

02.01

0 5 10 m

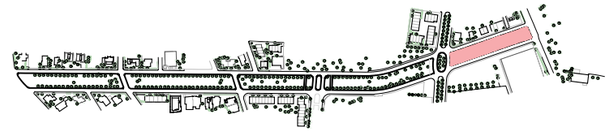



①



②



③



AUTORS

Pilea ENGINEERING S.L.

Eric Renom Estragués (ECCP)

Víctor Guirado Tortosa (ECCP)

CLIENT

Ajuntament de Calafell

PROJECTE

PROJECTE D'URBANITZACIÓ DEL PRIMER TRAM DEL CARRER PRIORAT

CALAFELL

DOCUMENT

PROJECTE EXECUTIU

TÍTOL

02. ESTAT ACTUAL
ESTUDI FOTOGRÀFIC


DESEMBRE 2024


A3 E: -
A1 E: -

CODI

02.02

0 5 10 m

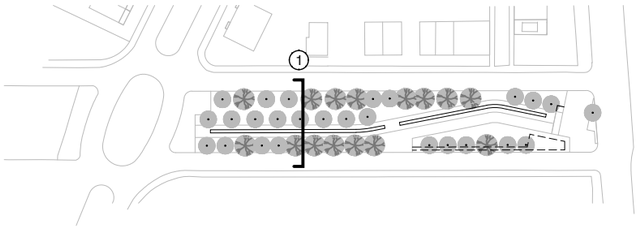

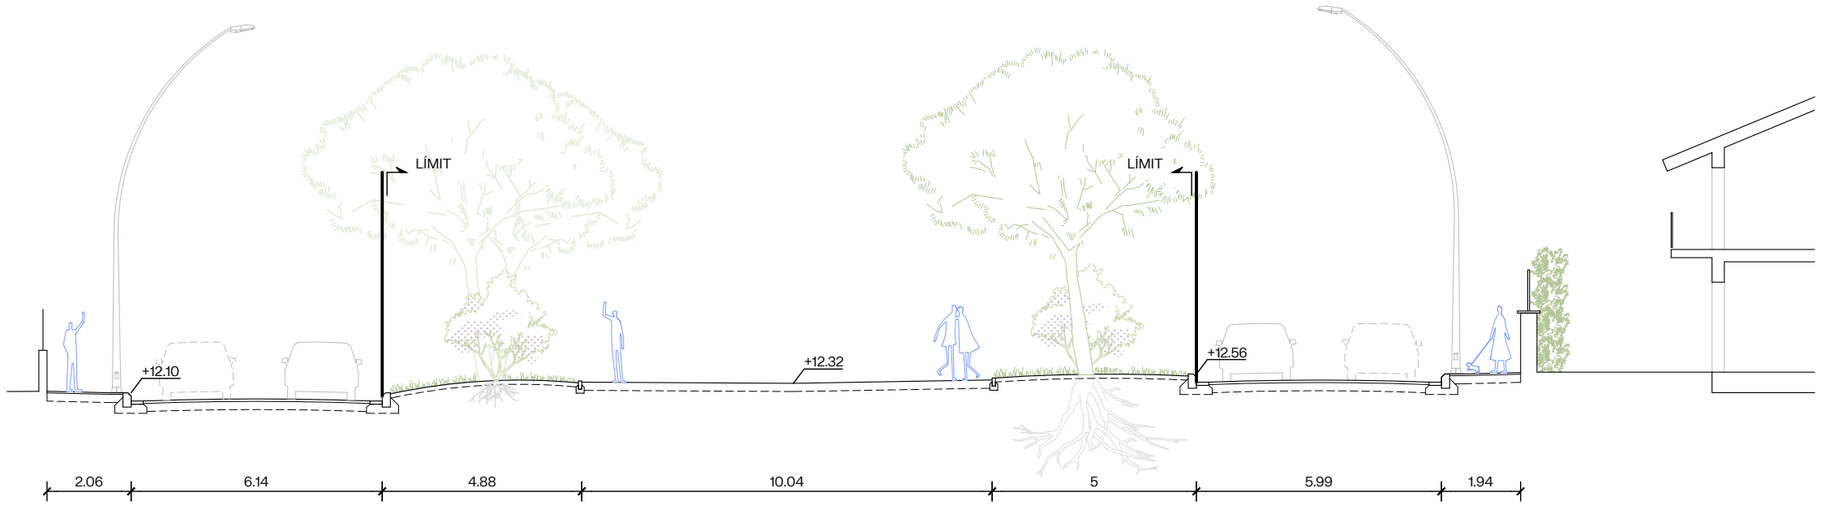

ST1 - SECCIÓ e 1/150

N

batlleiroig

AUTORS
Enric Batlle Joan Roig Iván Sánchez Mario Súñer
BATLLE I ROIG ARQUITECTURA SLP

CLIENT
Ajuntament de Calafell

PROJECTE
PU CARRER PRIORAT
CALAFELL

DOCUMENT
AVANTPROJECTE


TÍTOL
02. ESTAT ACTUAL
SECCIONS

DESEMBRE 2024
A3 E: 1/150
A1 E: 1/300

CODI
02.03
0 1 2.5 m

LLEGENDA

- Canonades principals
- Resta de canonades
- Boca d'incendis
- Vàlvula seccionament

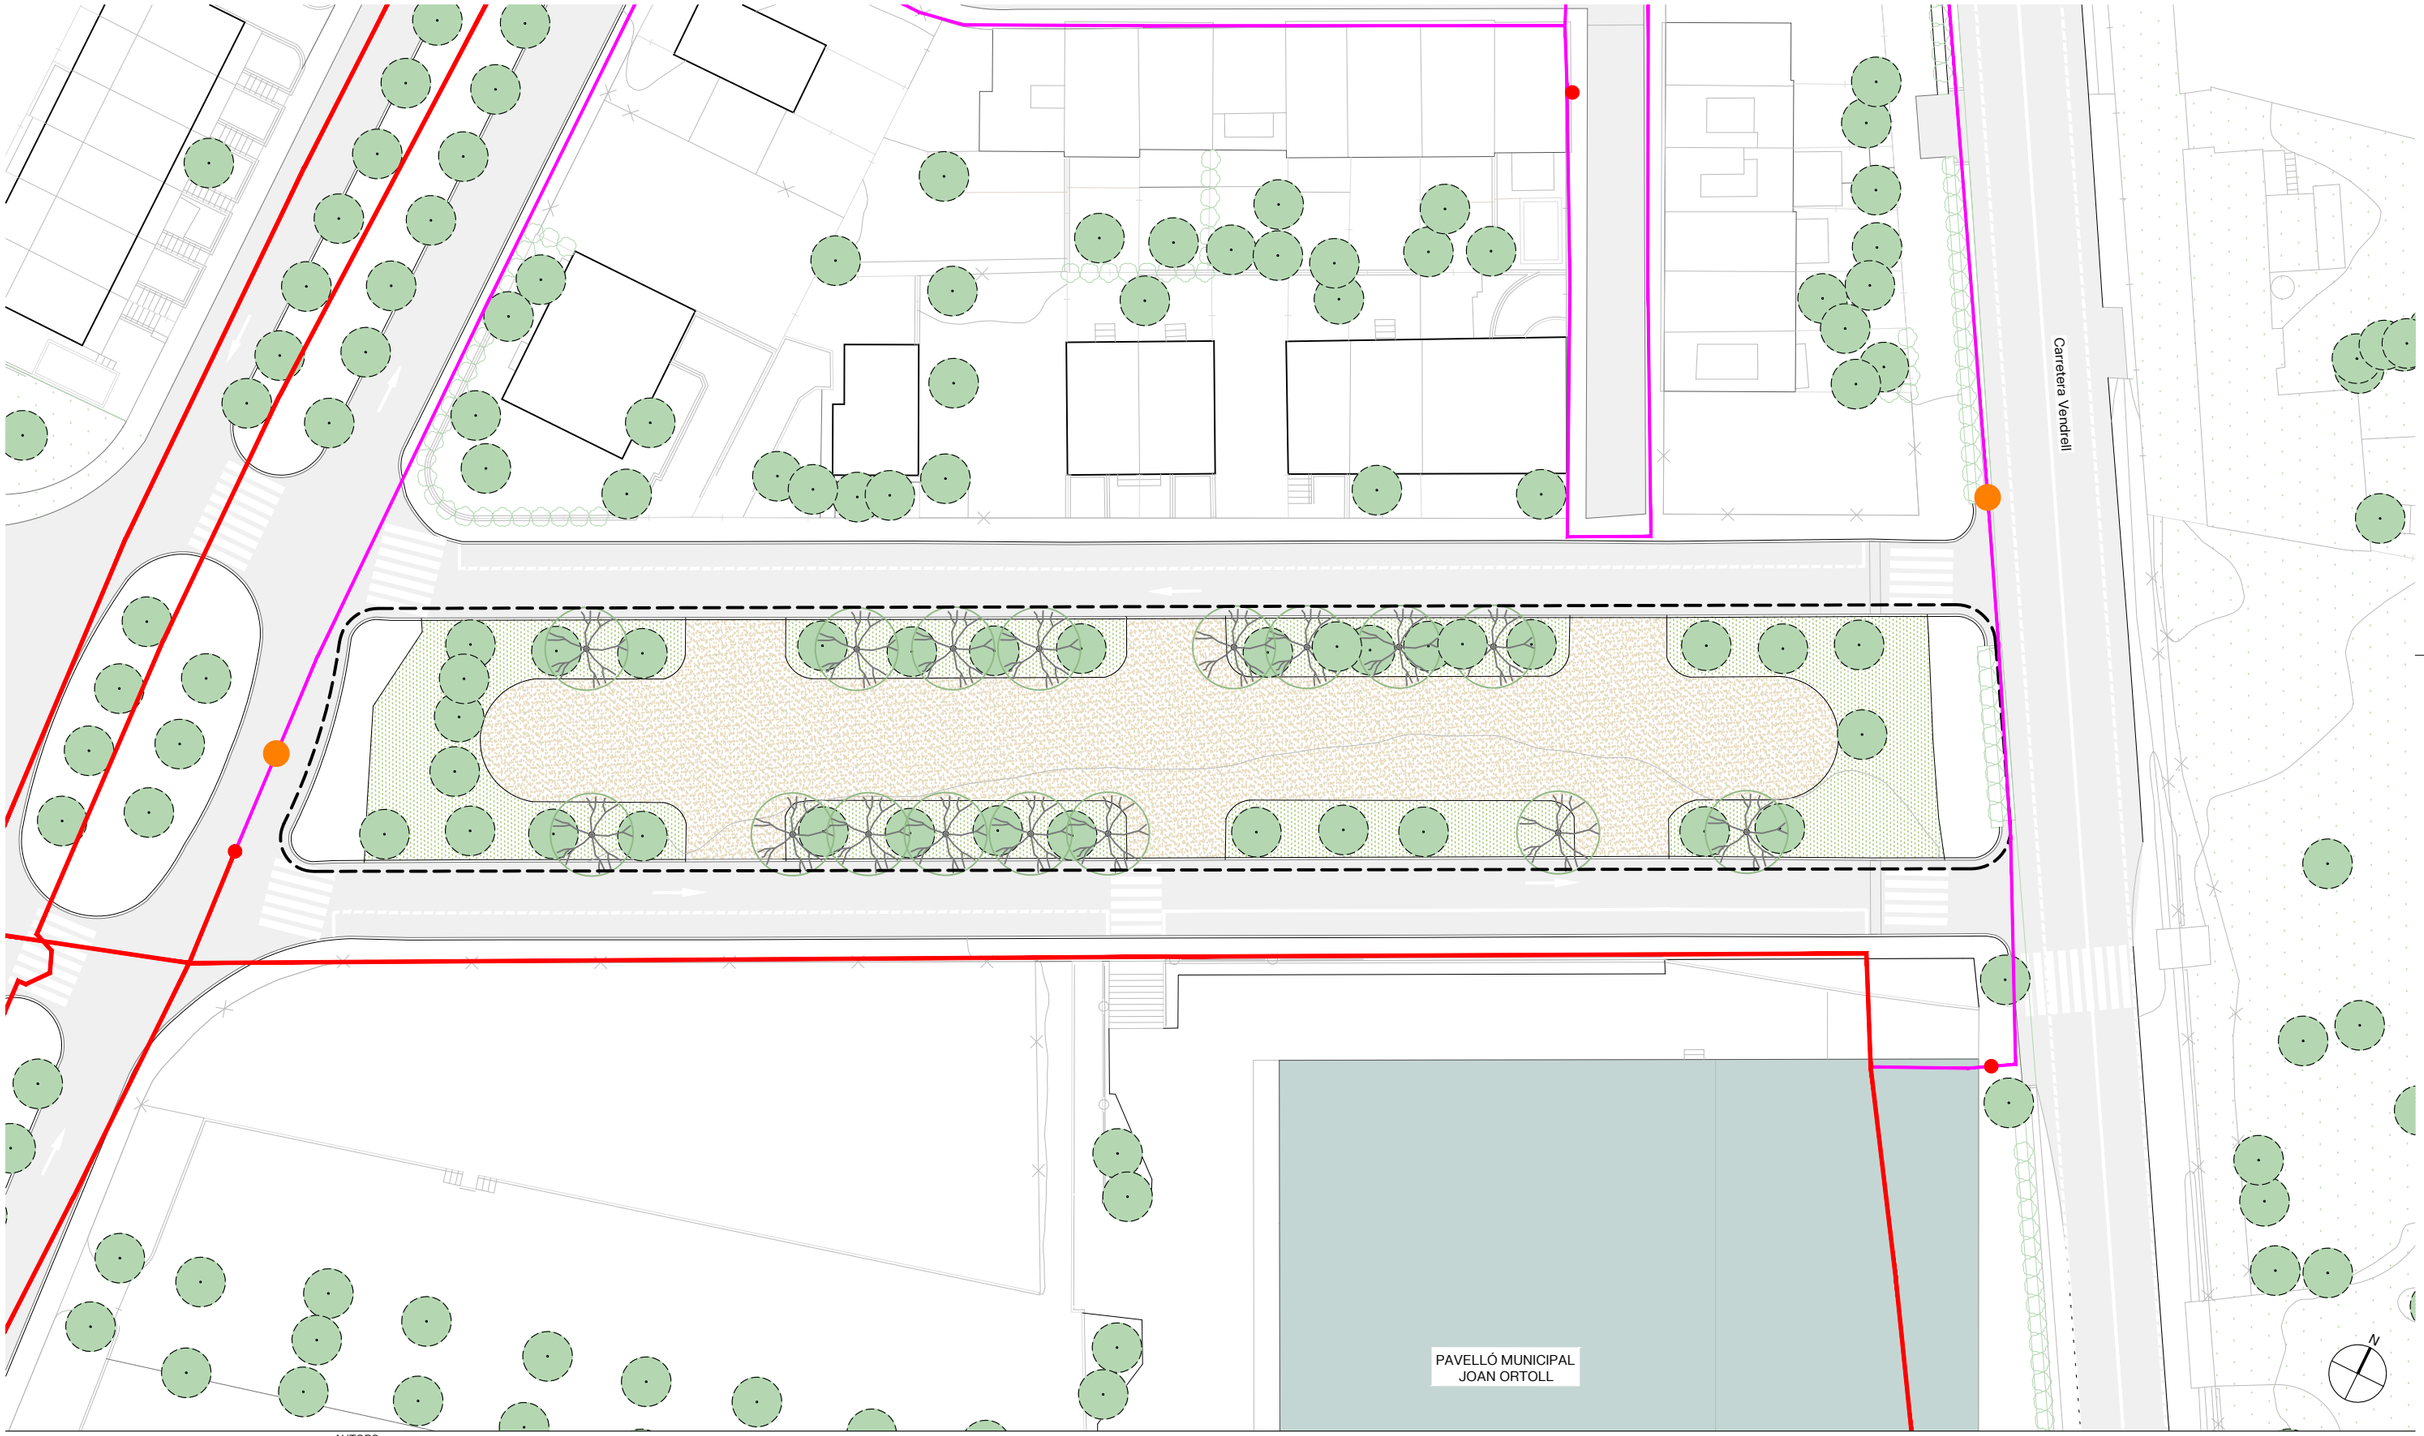

AUTORS

Pilea ENGINEERING S.L.

Eric Renom Estragués (ECCP)

Víctor Guirado Tortosa (ECCP)

CLIENT

Ajuntament de Calafell

PROJECTE

PROJECTE D'URBANITZACIÓ DEL PRIMER TRAM DEL CARRER PRIORAT

CALAFELL

DOCUMENT

PROJECTE EXECUTIU

TÍTOL

03. SERVEIS EXISTENTS

AIGUA POTABLE

NOVEMBRE 2024

A3 E: 1:500

A1 E: 1:250


CODI

03.01

0 5 10 m

LLEGENDA

- Canalització mitja pressió A
- Canalització mitja pressió B
- Escomesa

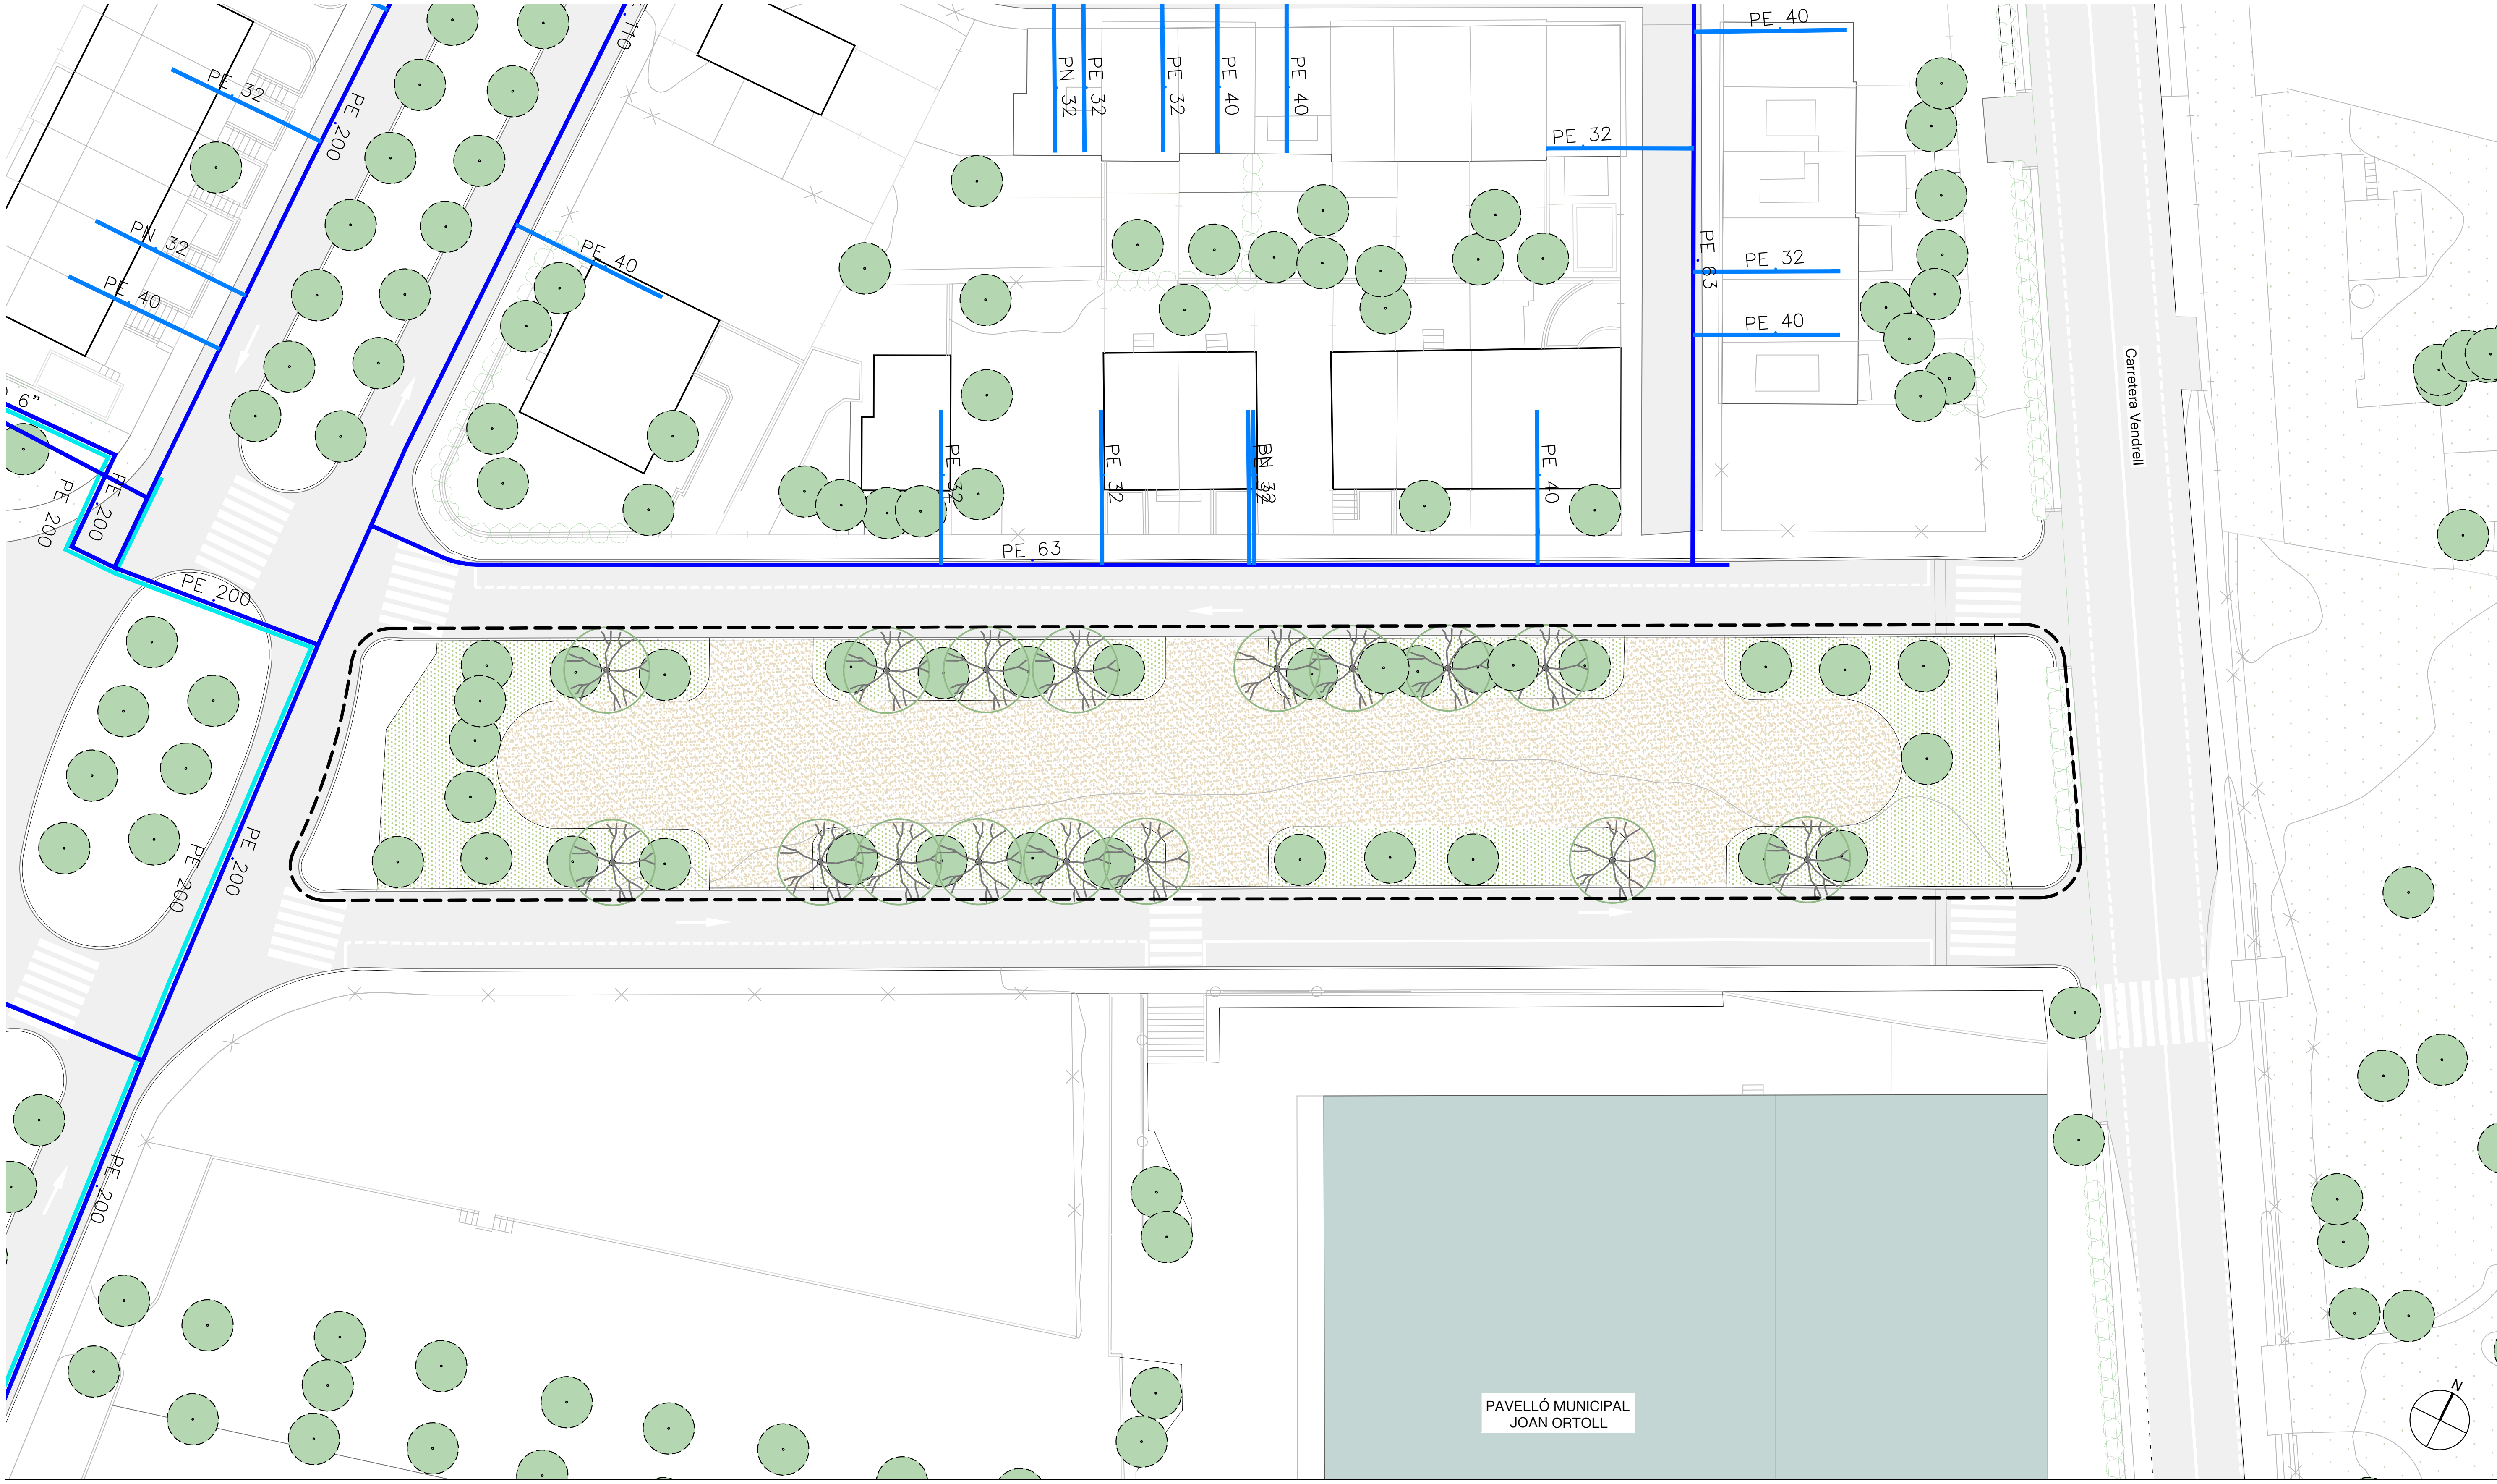

AUTORS

Pilea ENGINEERING S.L.

Eric Renom Estragués (ECCP)

Víctor Guirado Tortosa (ECCP)

CLIENT

Ajuntament de Calafell

PROJECTE

PROJECTE D'URBANITZACIÓ DEL PRIMER TRAM DEL CARRER PRIORAT

CALAFELL

DOCUMENT

PROJECTE EXECUTIU

TÍTOL

03. SERVEIS EXISTENTS

GAS

NOVEMBRE 2024

A3 E: 1:500

A1 E: 1:250

CODI

03.02

0 5 10 m

LLEGENDA

- Tram aeri nu
- Tram subterrani
- Traça aerea
- Traça subterranea
- Canalització



AUTORS

Pilea ENGINYERIA S.L.

Eric Renom Estragués (ECCP)

Víctor Guirado Tortosa (ECCP)

CLIENT

Ajuntament de Calafell

PROJECTE

PROJECTE D'URBANITZACIÓ DEL PRIMER TRAM DEL CARRER PRIORAT

CALAFELL

DOCUMENT

PROJECTE EXECUTIU

TÍTOL

03. SERVEIS EXISTENTS

ELECTRICITAT MT

NOVEMBRE 2024

A3 E: 1:500

A1 E: 1:250

CODI

03.03

0 5 10 m

LLEGENDA

- Tram aeri trençat
- Tram aeri nu
- Tram subterrani
- Traça aerea
- Traça subterranea
- Canalització



AUTORS

Pilea ENGINEERING S.L.

Eric Renom Estragués (ECCP)

Víctor Guirado Tortosa (ECCP)

CLIENT

Ajuntament de Calafell

PROJECTE

PROJECTE D'URBANITZACIÓ DEL PRIMER TRAM DEL CARRER PRIORAT

CALAFELL

DOCUMENT

PROJECTE EXECUTIU

TÍTOL

03. SERVEIS EXISTENTS
ELECTRICITAT BT

NOVEMBRE 2024

A3 E: 1:500
A1 E: 1:250


CODI

03.04

0 5 10 m

LLEGENDA

- Canalització (nº conductes, material i longitud)
- Pericó
- Post de fusta

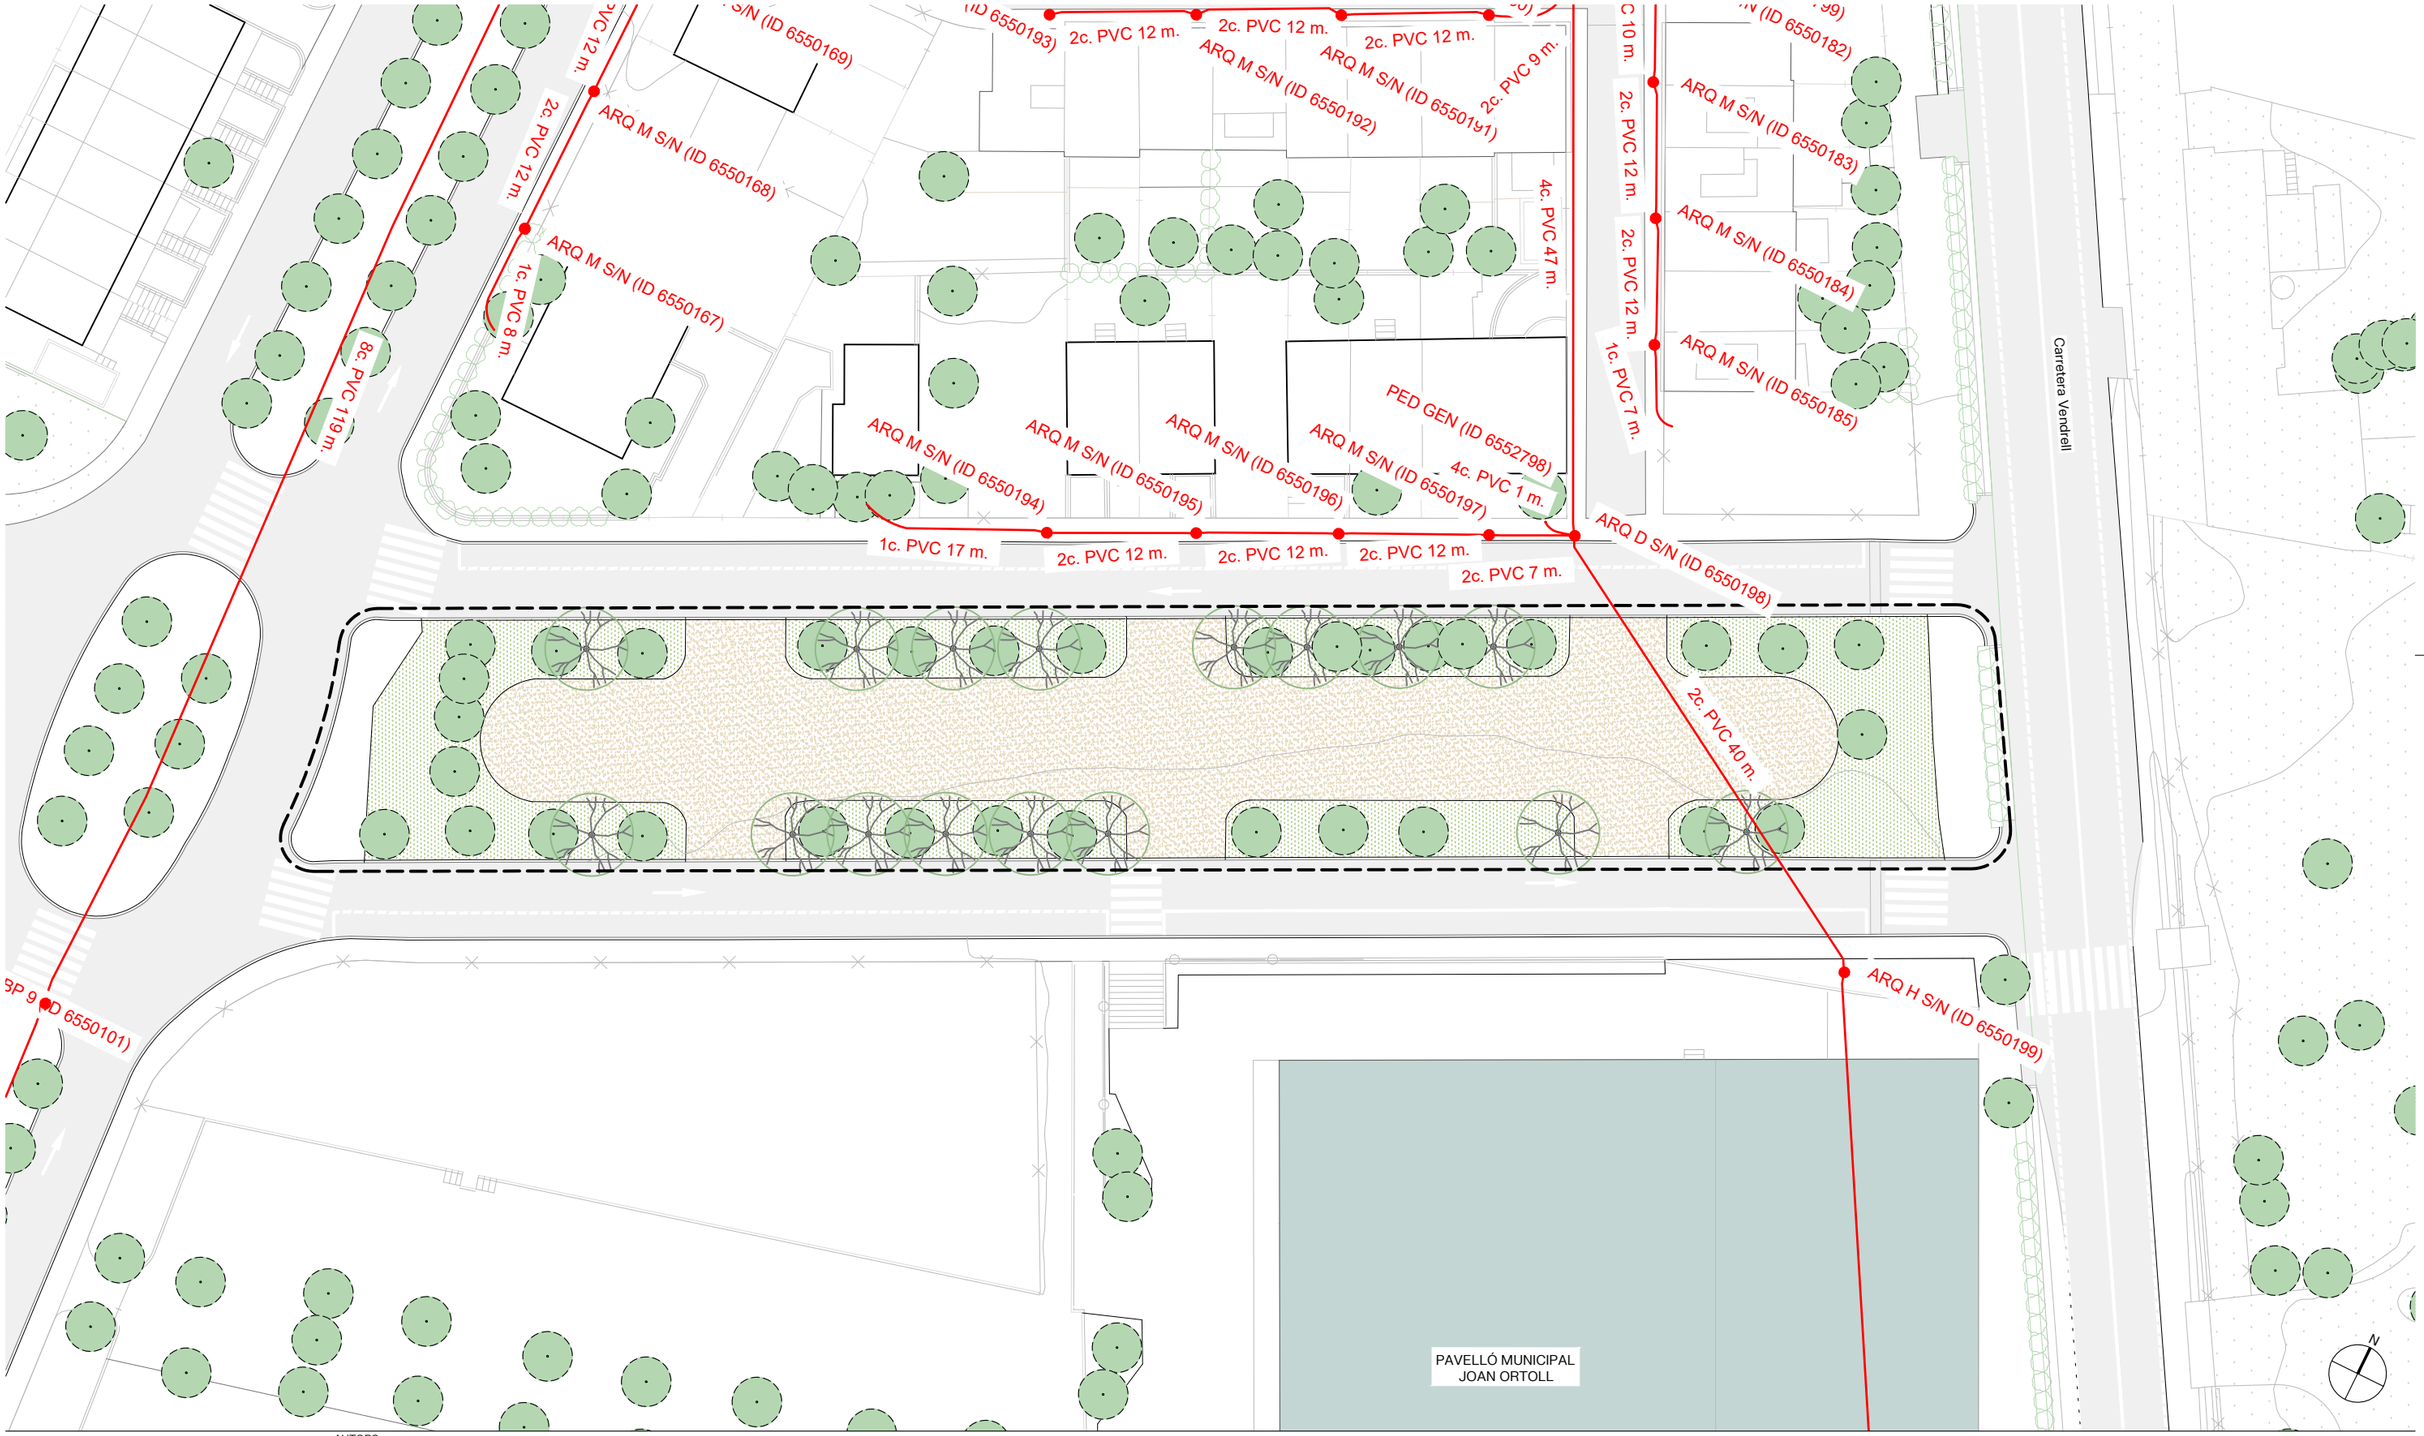

AUTORS

Pilea ENGINYERIA S.L.

Eric Renom Estragués (ECCP)

Víctor Guirado Tortosa (ECCP)

CLIENT

Ajuntament de Calafell

PROJECTE

PROJECTE D'URBANITZACIÓ DEL PRIMER TRAM DEL CARRER PRIORAT

CALAFELL

DOCUMENT

PROJECTE EXECUTIU

TÍTOL

03. SERVEIS EXISTENTS

TELEFONICA

NOVEMBRE 2024

A3 E: 1:500

A1 E: 1:250

CODI


03.05

0 5 10 m

LLEGENDA

- Impulsió
- Xarxa de residuals
- Xarxa de pluvials
- Xarxa unitària
- Pou de registre
- Sortida de sistema
- NOM BOMBA / Cabal (m3/s) — Bomba

Conductes: THA - Formigó armat
PLA - Material plàstic

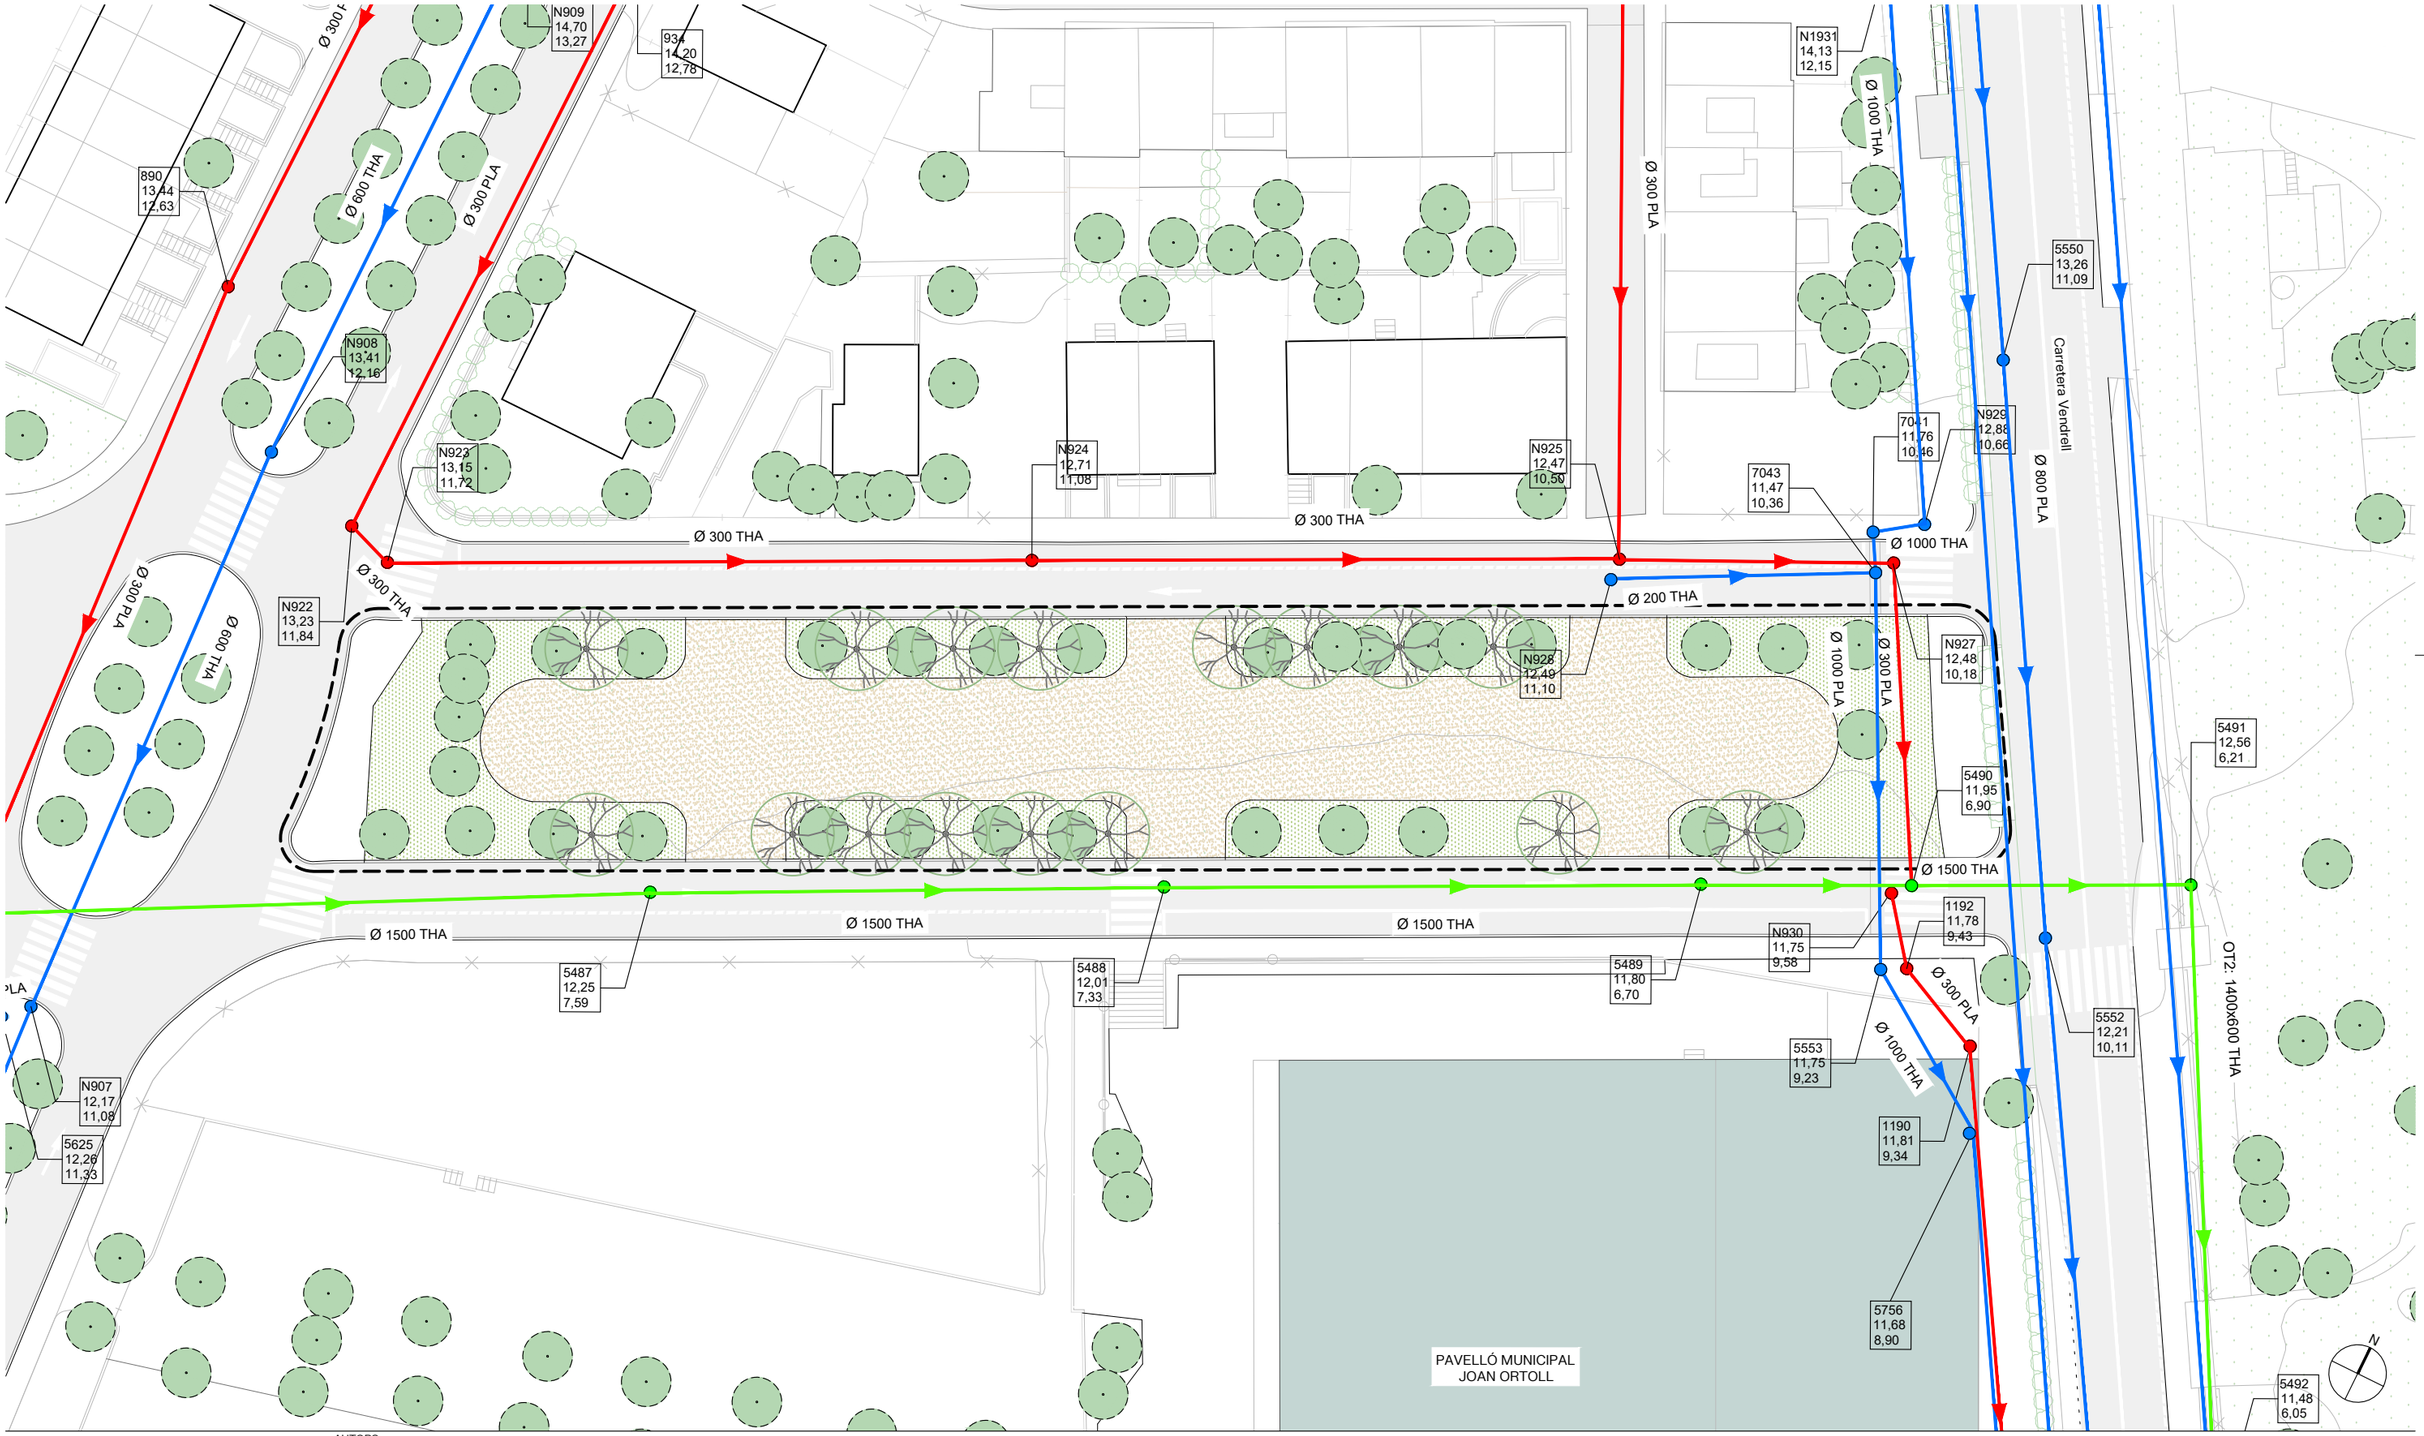

AUTORS

Pilea ENGINEERING S.L.

Eric Renom Estragués (ECCP)

Víctor Guirado Tortosa (ECCP)

CLIENT

Ajuntament de Calafell

PROJECTE

PROJECTE D'URBANITZACIÓ DEL PRIMER TRAM DEL CARRER PRIORAT

CALAFELL

DOCUMENT

PROJECTE EXECUTIU

TÍTOL

03. SERVEIS EXISTENTS

CLAVEGUERAM

NOVEMBRE 2024

A3 E: 1:500

A1 E: 1:250


CODI

03.06

0 5 10 m

LLEGENDA

- Línies elèctriques
- Pericó existent
- LLUMINÀRIA SALVI MOD. CLAP 26W F2M1
- LLUMINARIA SALVI MOD. STATUS 78W F2M1
- LLUMINARIA SALVI MOD. STATUS 92W F2M1
- PROJECTOR CARANDINI MOD. TMAX 59W+ LLUMINARIA SALVI MOD. STATUS 78W F2M1
- LLUMINARIA CARANDINI MOD. DENVER 15,1W
- PROJECTOR CARANDINI MOD. TMAX 3x59W

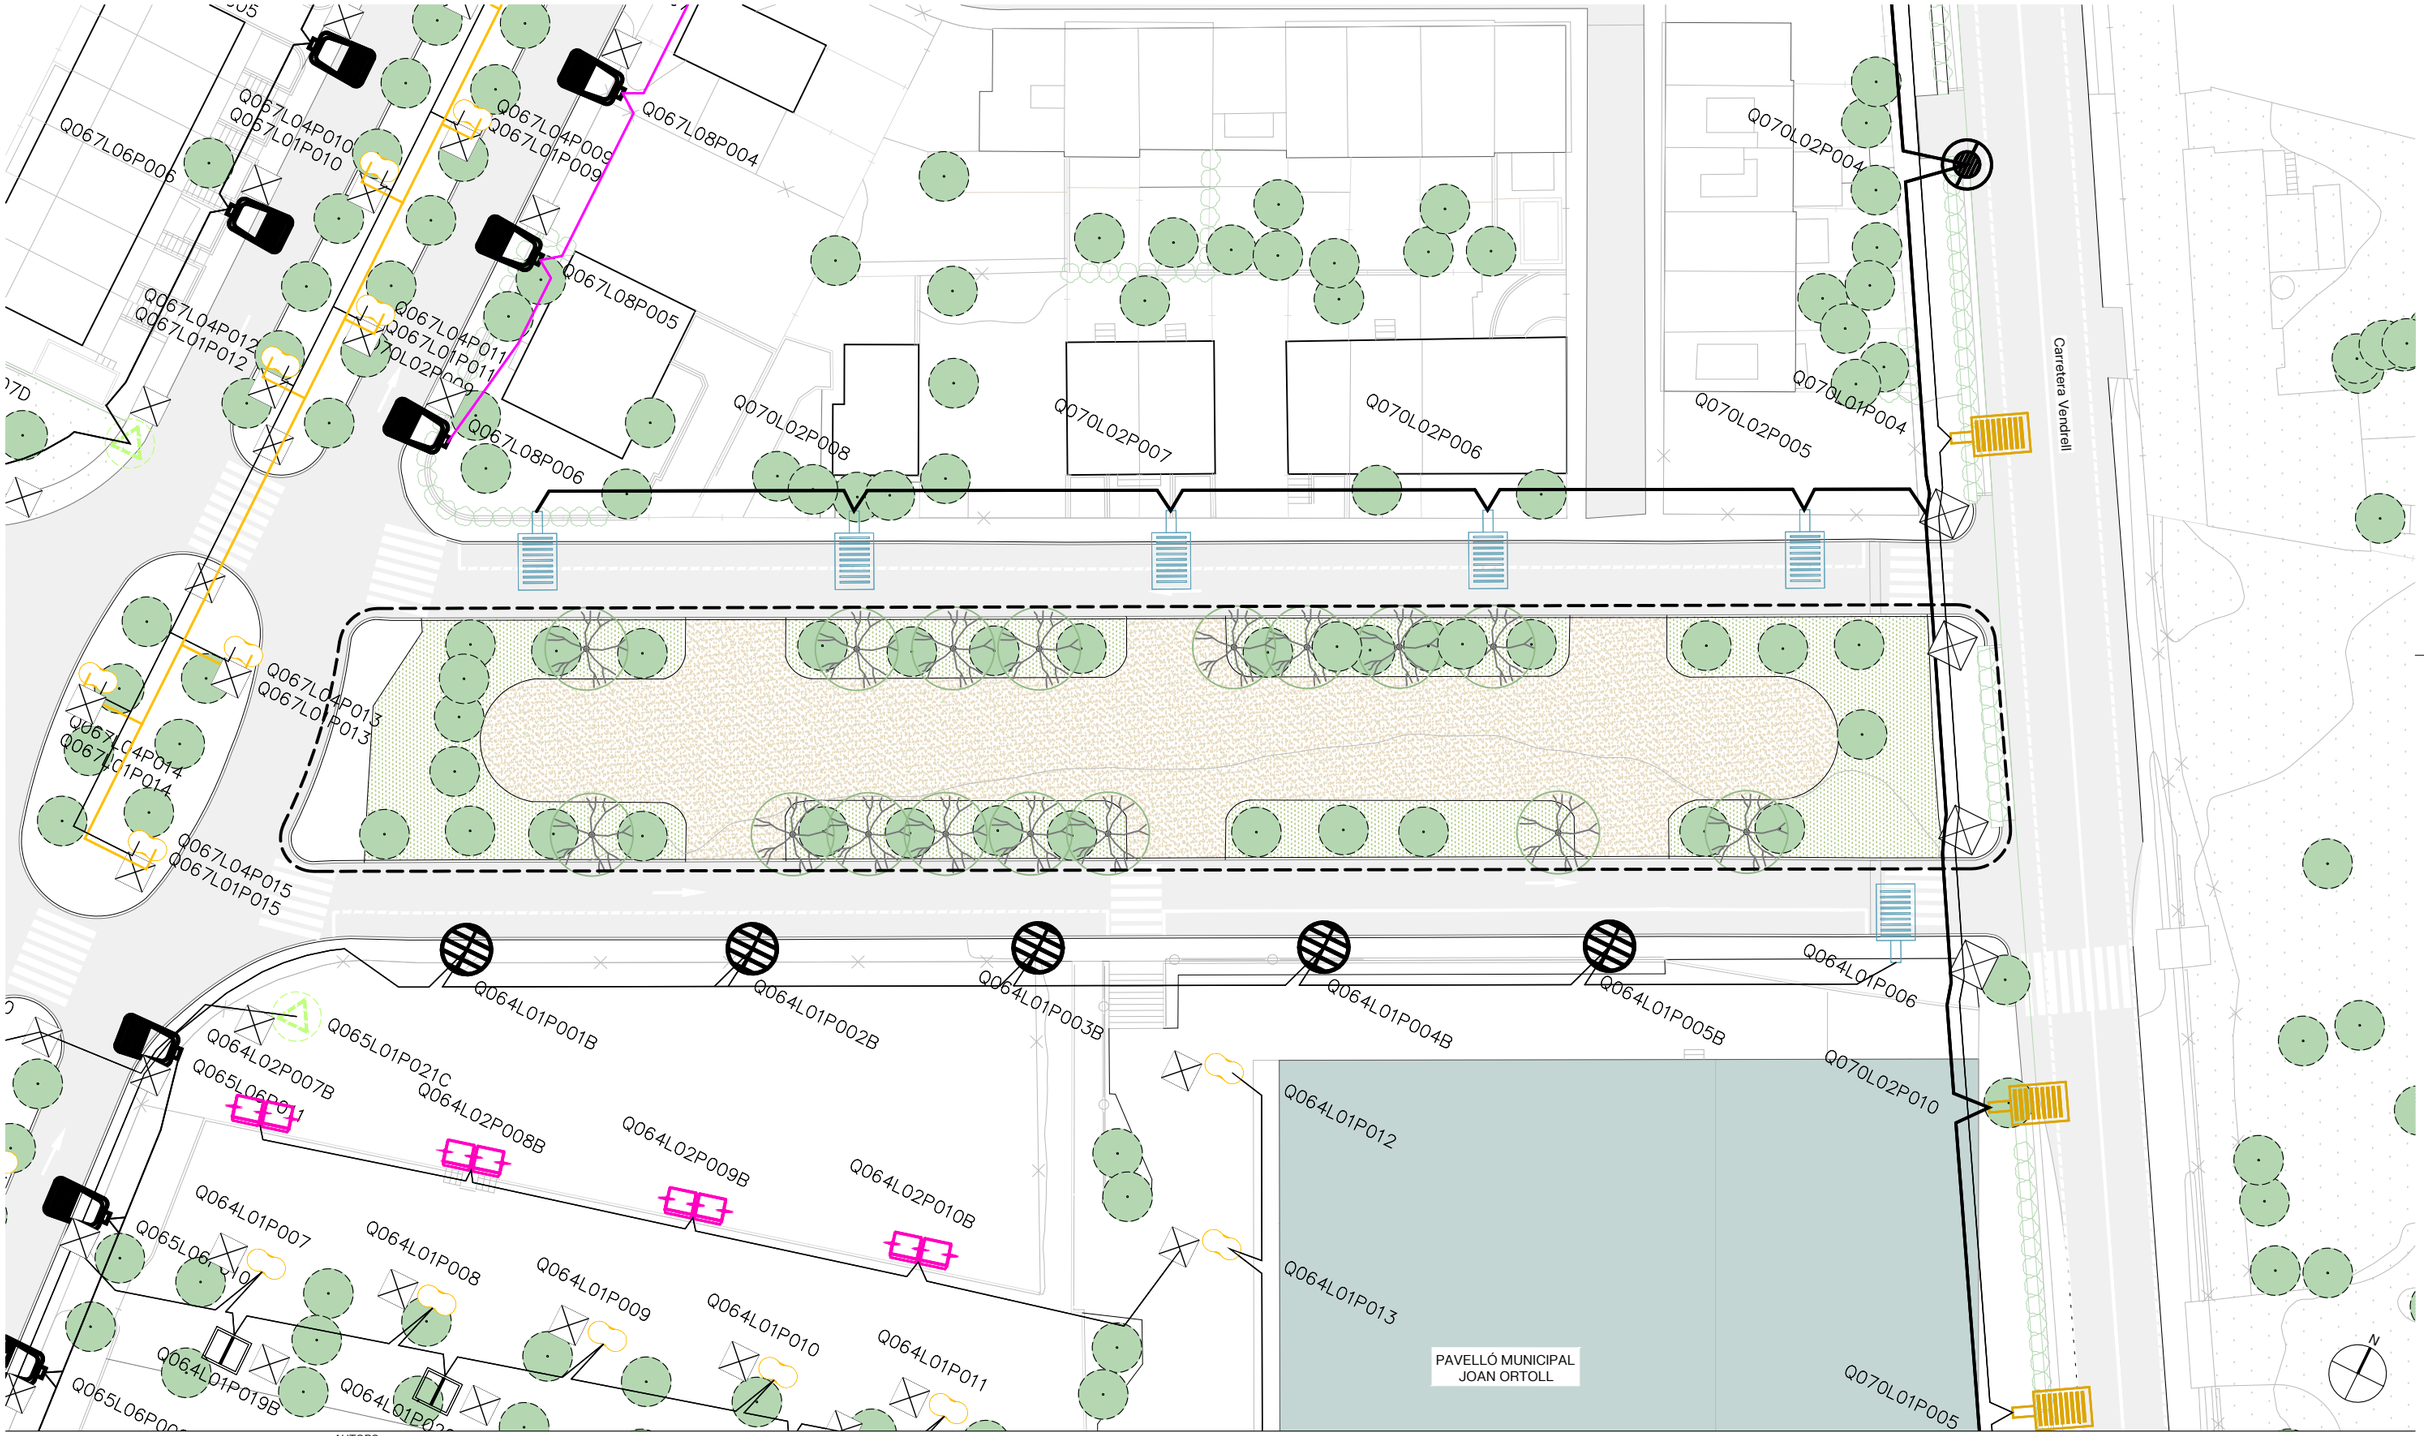

AUTORS

Pilea ENGINEERING S.L.

Eric Renom Estragués (ECCP)

Víctor Guirado Tortosa (ECCP)

CLIENT

Ajuntament de Calafell

PROJECTE

PROJECTE D'URBANITZACIÓ DEL PRIMER TRAM DEL CARRER PRIORAT

CALAFELL

DOCUMENT

PROJECTE EXECUTIU

TÍTOL

03. SERVEIS EXISTENTS

ENLLUMENAT PÚBLIC

NOVEMBRE 2024

A3 E: 1:500

A1 E: 1:250


CODI

03.07

0 5 10 m

LLEGENDA

- Canalització Lyntia
- Canalització Orange / Jazztel
- Arqueta Lyntia
- Arqueta Orange / Jazztel

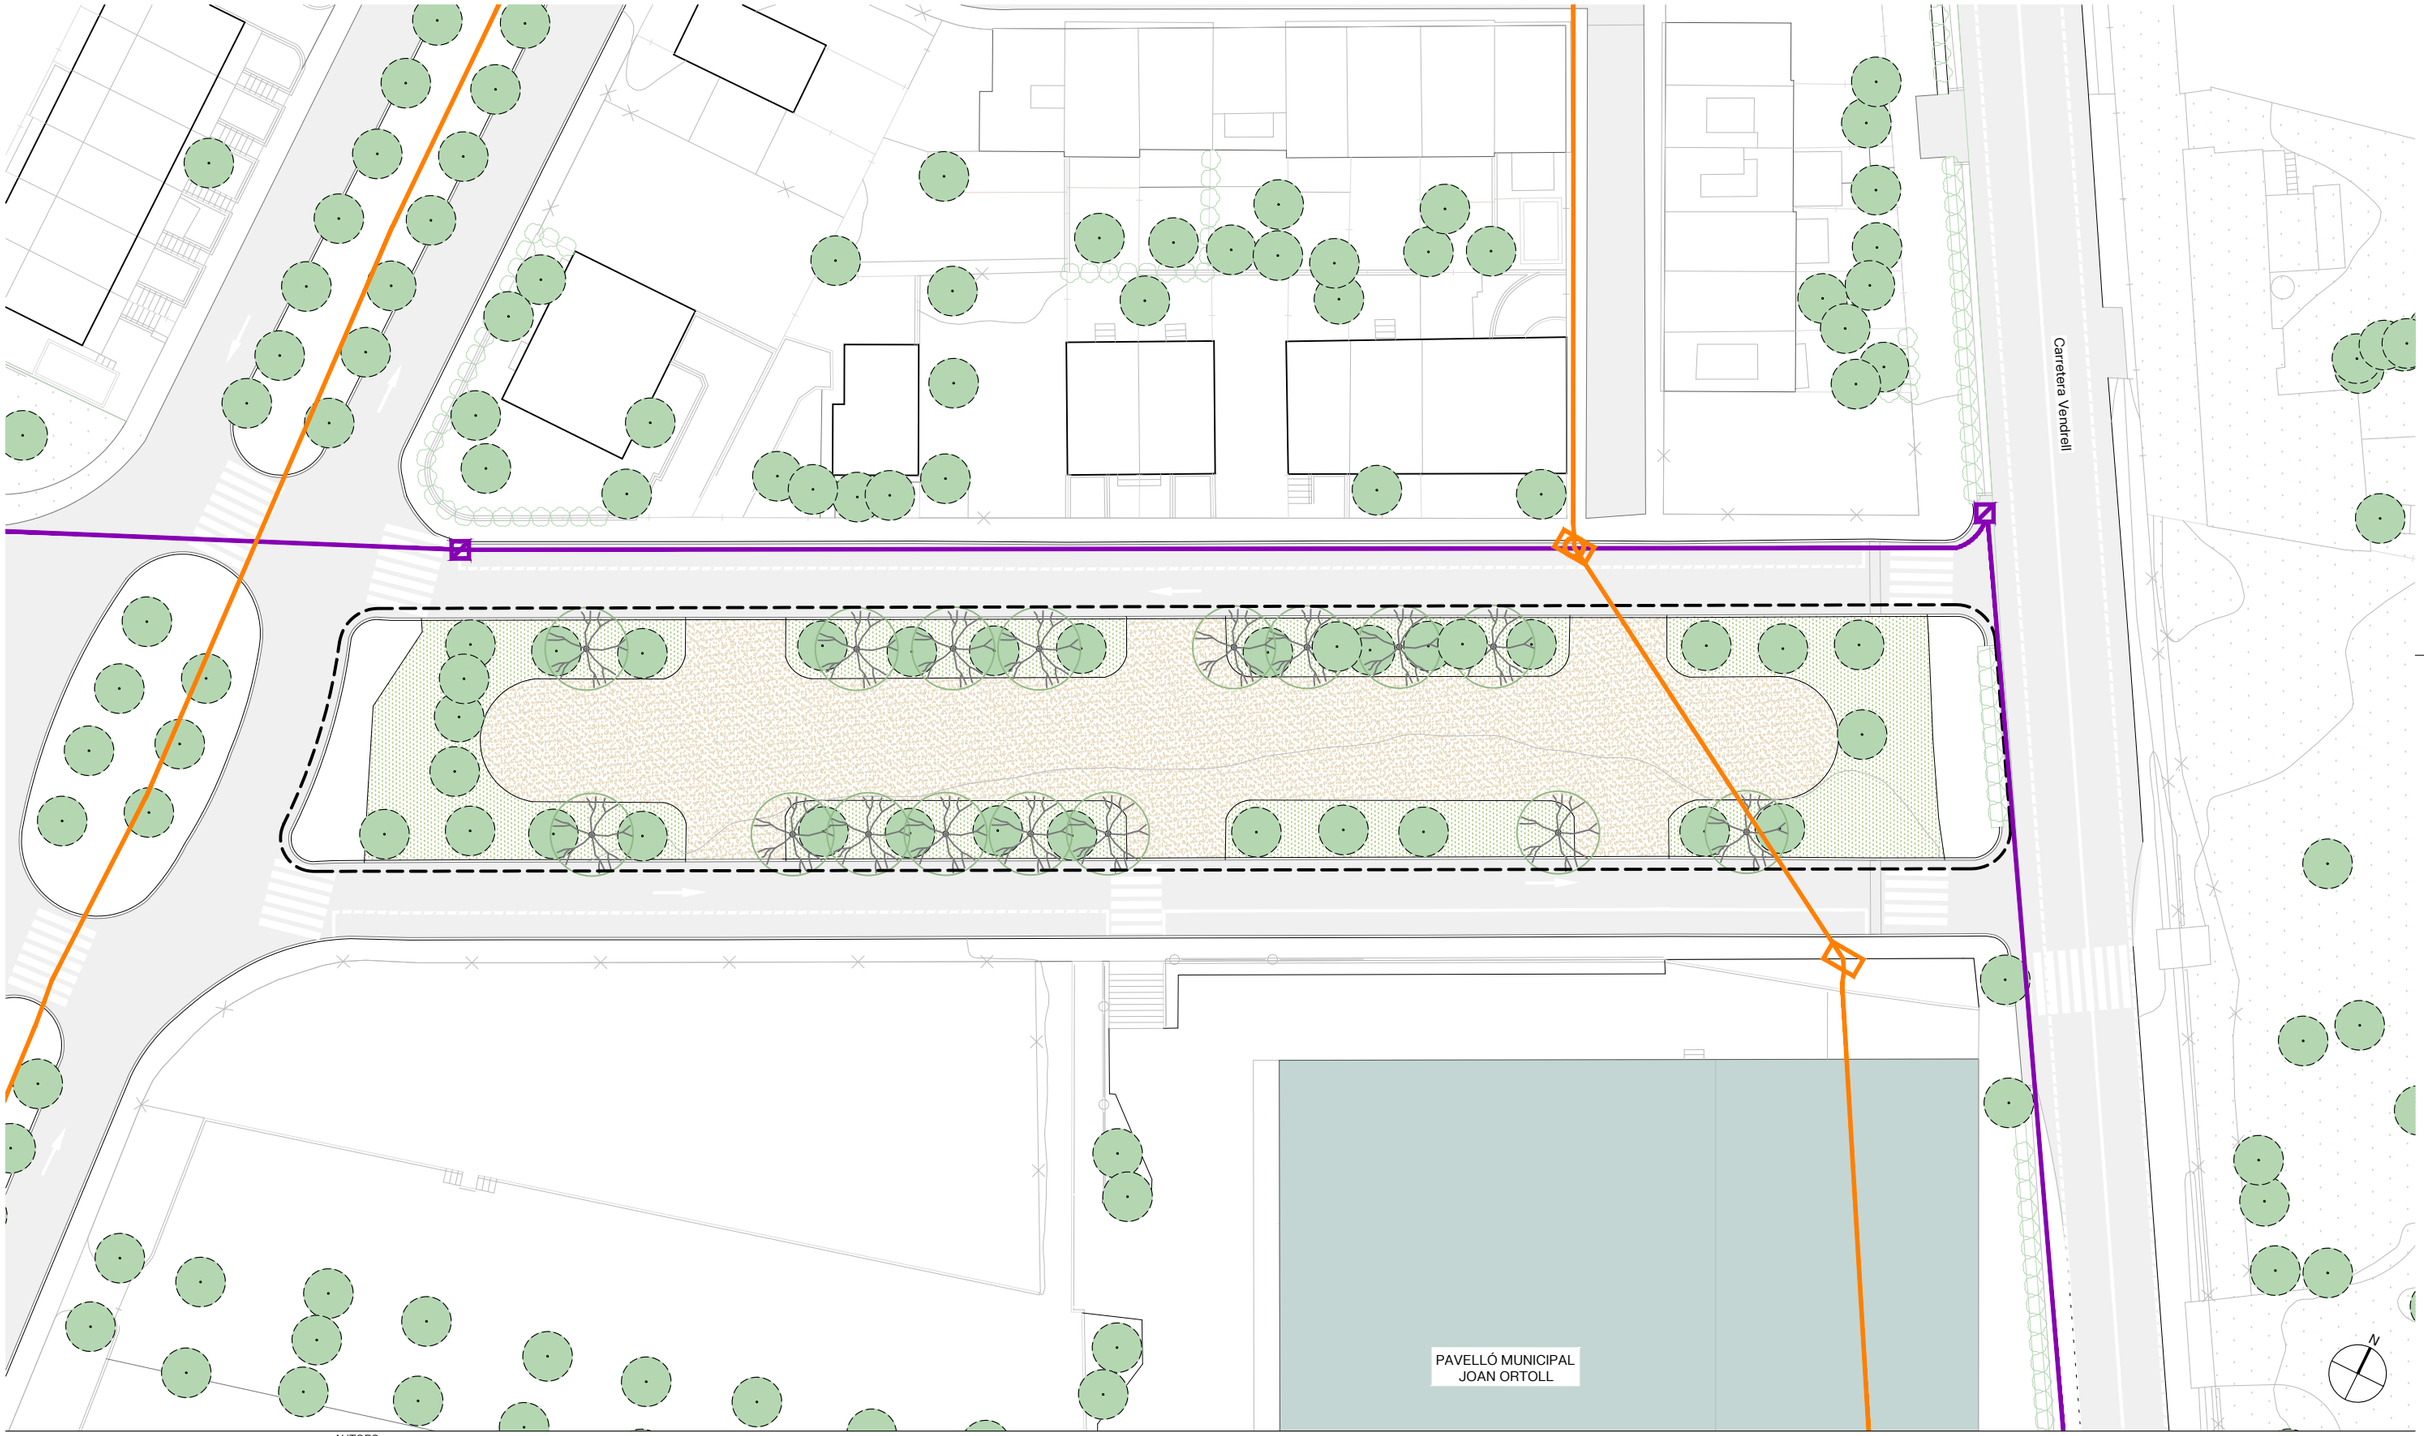

AUTORS

Pilea ENGINEERING S.L.

Eric Renom Estragués (ECCP)

Víctor Guirado Tortosa (ECCP)

CLIENT

Ajuntament de Calafell

PROJECTE

PROJECTE D'URBANITZACIÓ DEL PRIMER TRAM DEL CARRER PRIORAT

CALAFELL

DOCUMENT

PROJECTE EXECUTIU

TÍTOL

03. SERVEIS EXISTENTS
FIBRA ÒPTICA

NOVEMBRE 2024

A3 E: 1/400
A1 E: 1/200

CODI

03.08

0 5 10 m



AUTORS

Pilea ENGINYERIA S.L.

Eric Renom Estragués
(ECCP)

Víctor Guirado Tortosa
(ECCP)

CLIENT

Ajuntament de Calafell

PROJECTE

PROJECTE D'URBANITZACIÓ DEL PRIMER TRAM DEL CARRER PRIORAT

CALAFELL

DOCUMENT

PROJECTE EXECUTIU

TÍTOL

04. ORDENACIÓ


PLANTA PROPOSTA GENERAL AVANTPROJECTE

DESEMBRE 2024

A3 E: 1/3000
A1 E: 1/1500

CODI

04.01

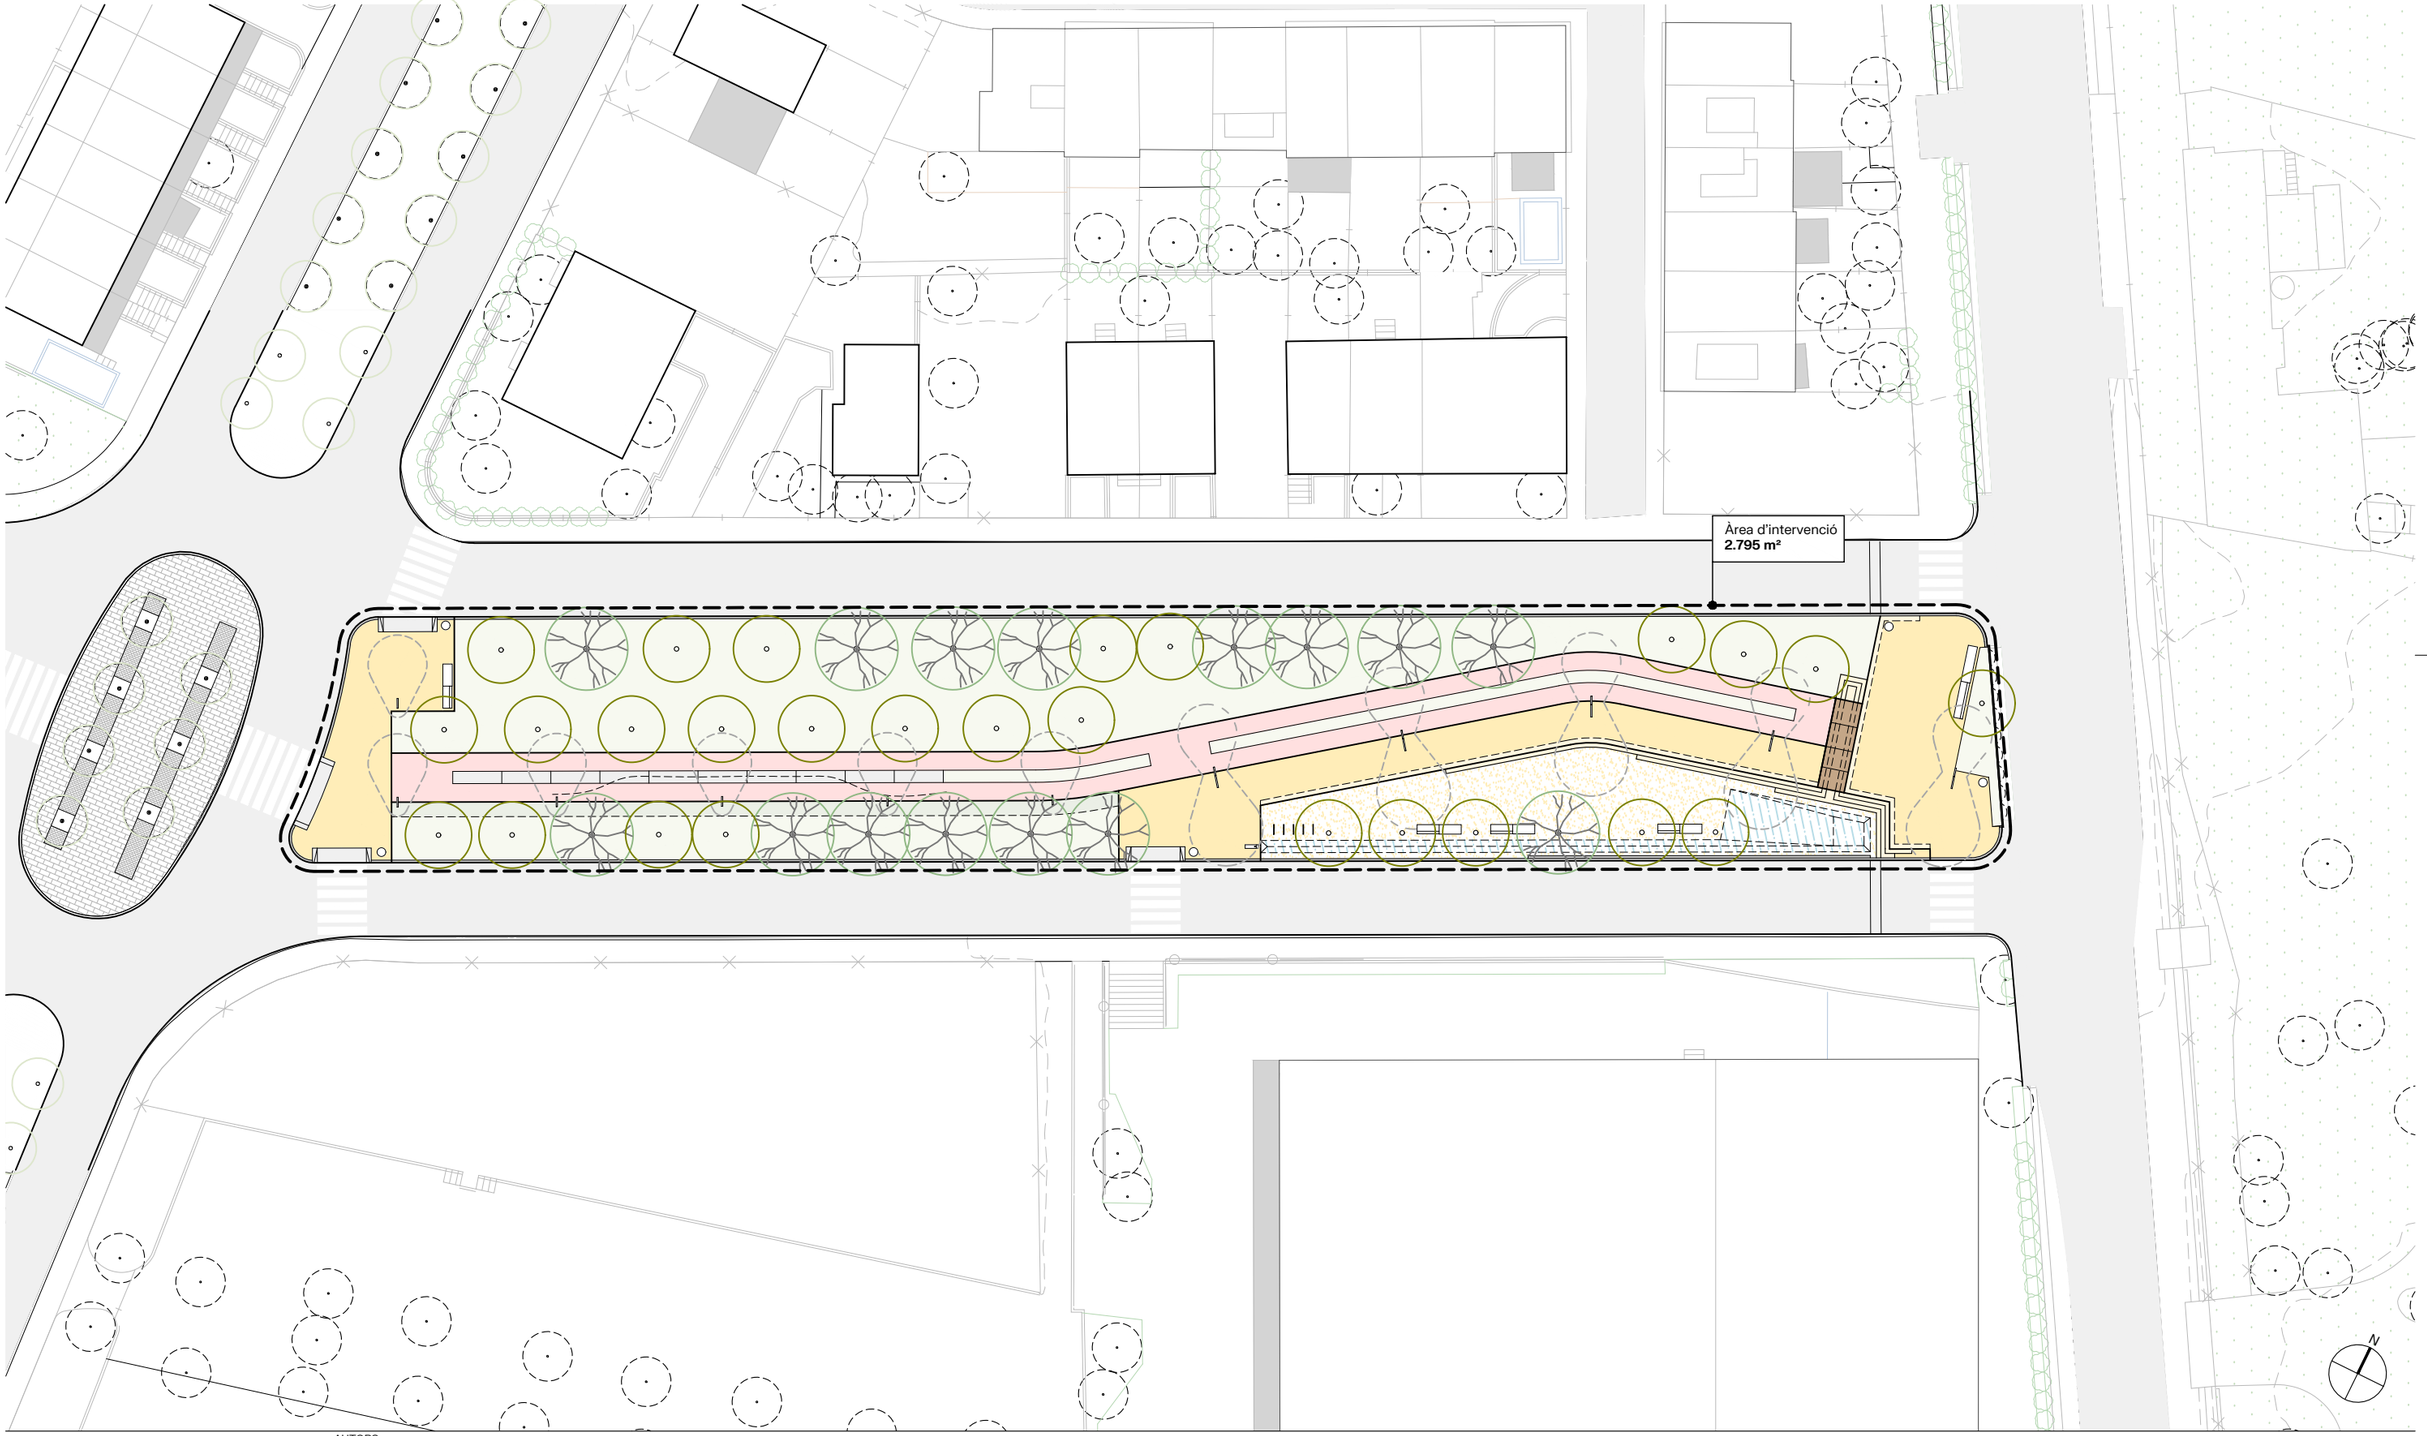

AUTORS

Pilea ENGINEERING S.L.

Eric Renom Estragués (ECCP)

Víctor Guirado Tortosa (ECCP)

CLIENT

Ajuntament de Calafell

PROJECTE

PROJECTE D'URBANITZACIÓ DEL PRIMER TRAM DEL CARRER PRIORAT

CALAFELL

DOCUMENT

PROJECTE EXECUTIU

TÍTOL

04. ORDENACIÓ

PLANTA PROPOSTA

DESEMBRE 2024


A3 E: 1/500

A1 E: 1/250

CODI


04.02


0 5 10 m

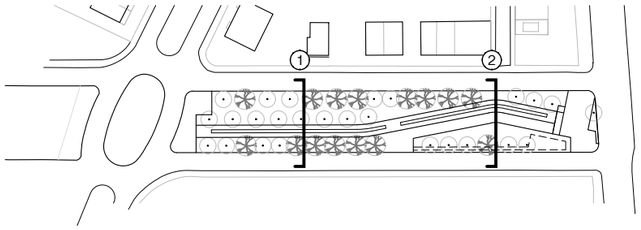




SECCIÓ TRANSVERSAL 1
E 1/150

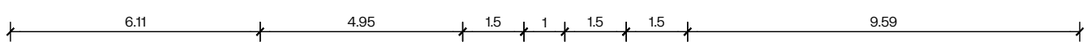

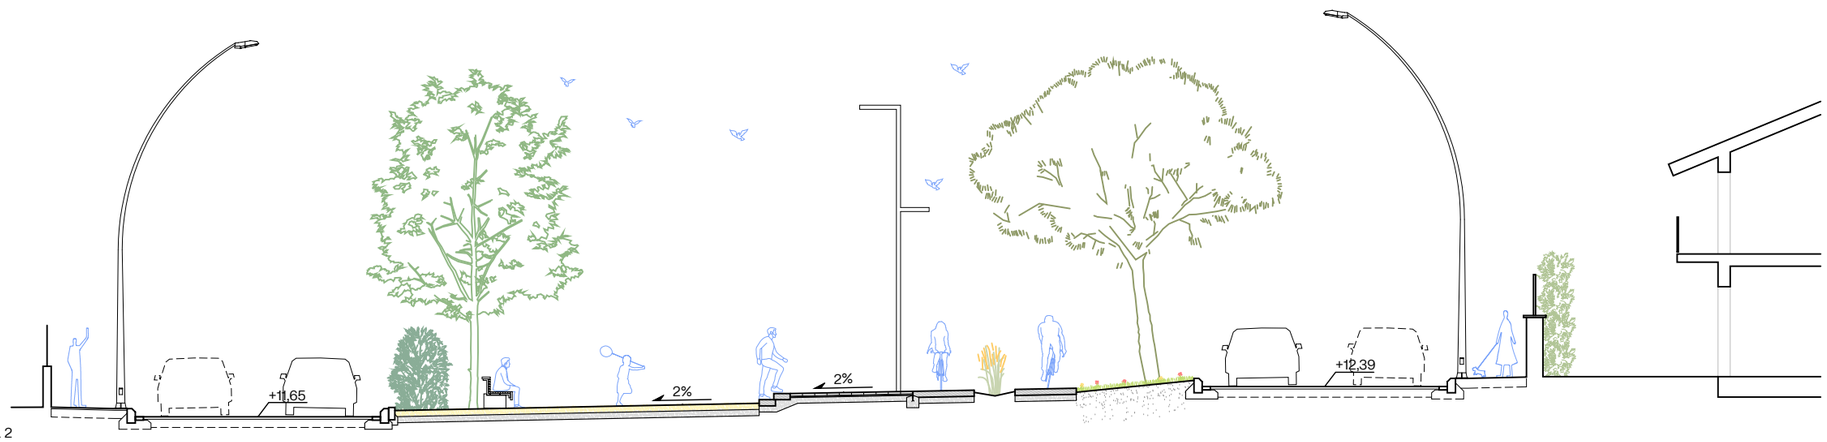

SECCIÓ TRANSVERSAL 2
E 1/150

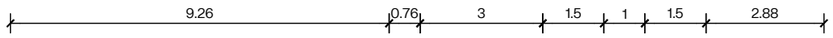

Pilea ENGINEERING S.L.

AUTORS

Eric Renom Estragués (ECCP)

Víctor Guirado Tortosa (ECCP)

CLIENT

Ajuntament de Calafell

PROJECTE

PROJECTE D'URBANITZACIÓ DEL PRIMER TRAM DEL CARRER PRIORAT

CALAFELL

DOCUMENT

PROJECTE EXECUTIU

TÍTOL

04. ORDENACIÓ

SECCIONS PROPOSTA


DESEMBRE 2024


A3 E: 1/150
A1 E: 1/75

CODI


04.03

0 1 2,5 m

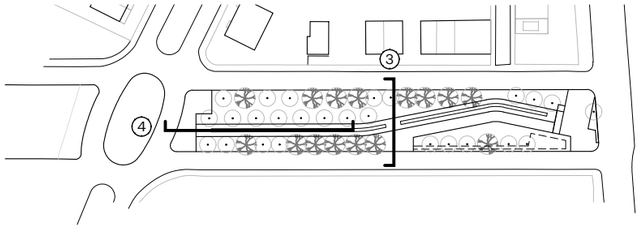

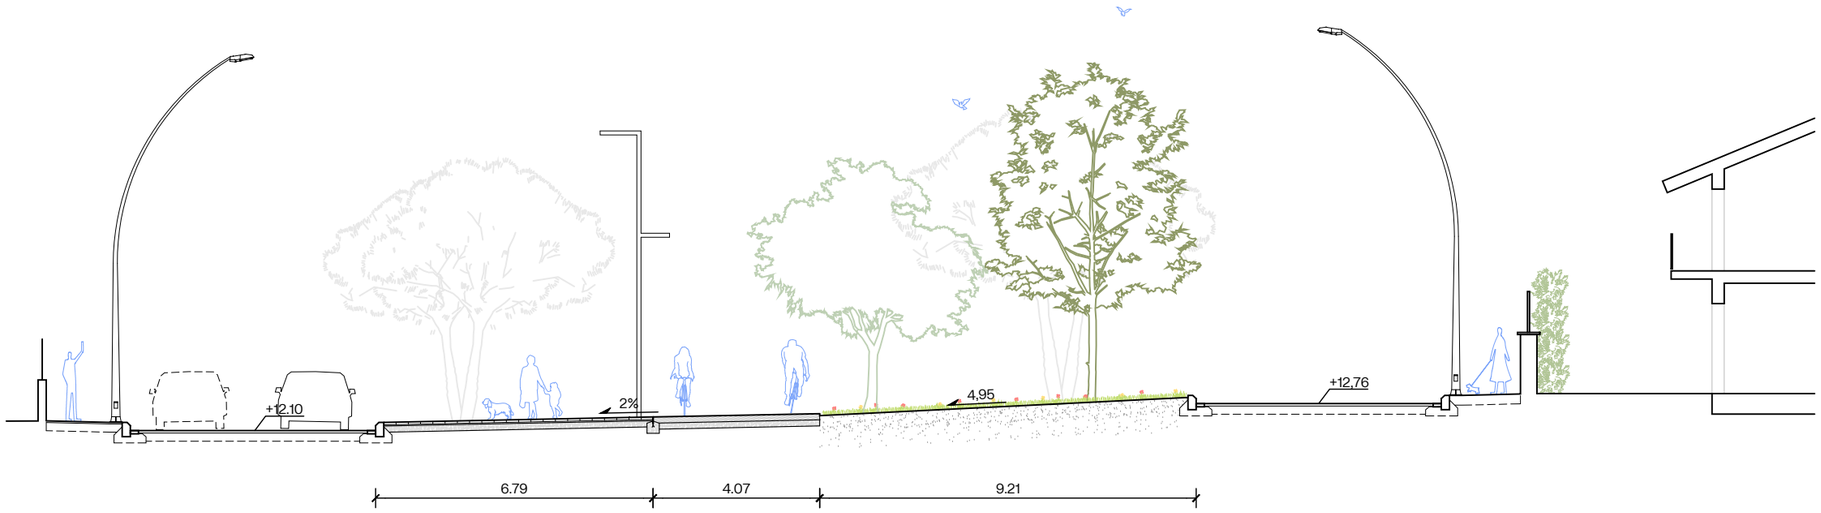

SECCIÓ TRANSVERSAL 3
E 1/150

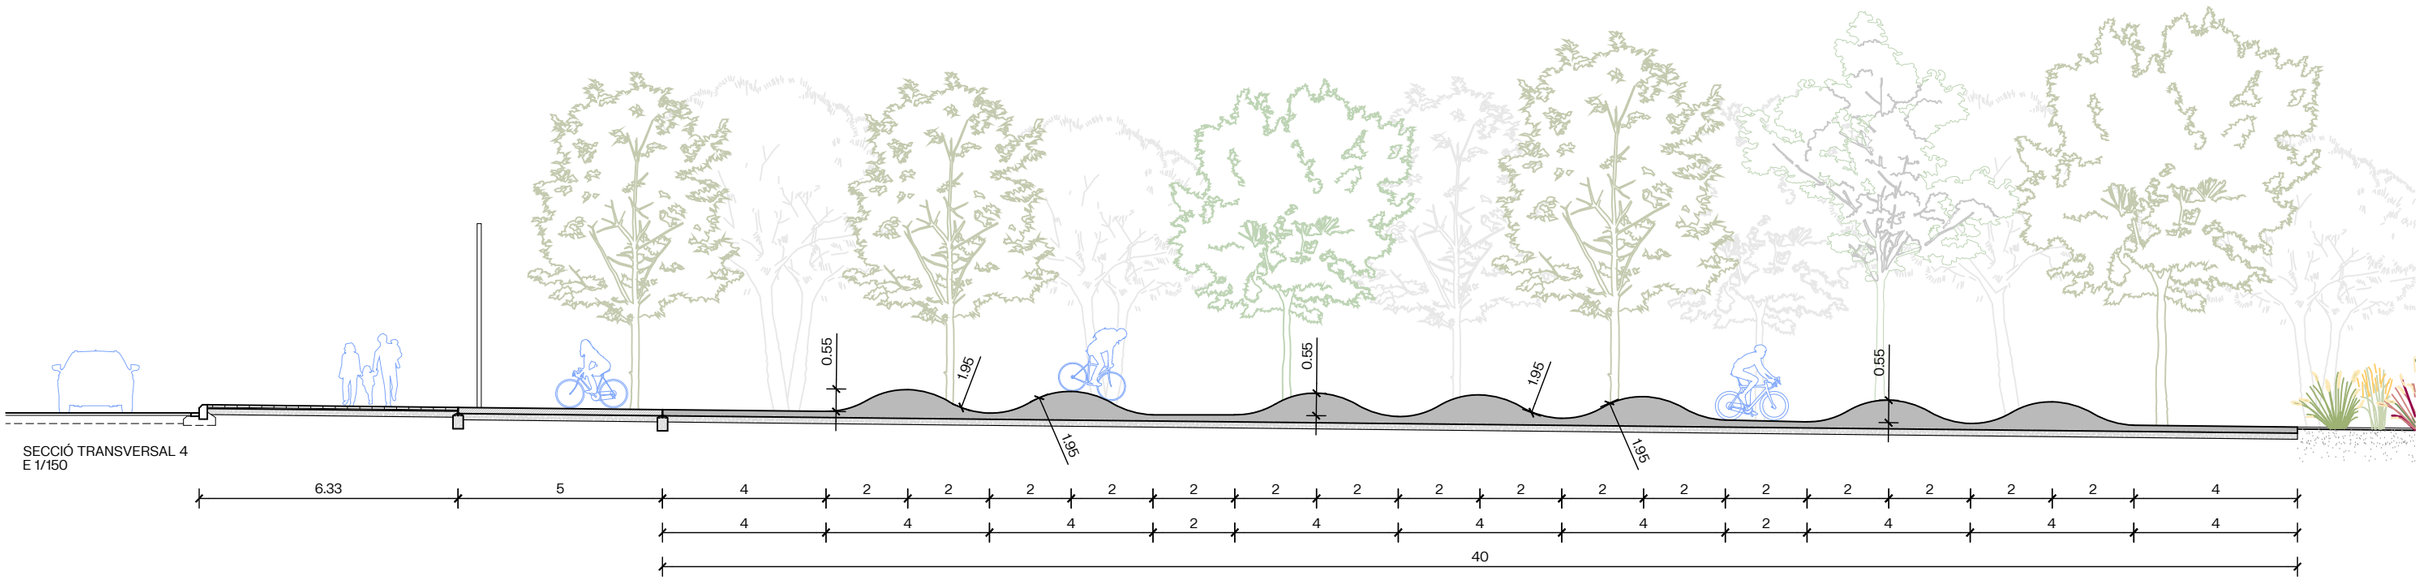

SECCIÓ TRANSVERSAL 4
E 1/150

AUTORS

Pilea ENGINEERING S.L.

Eric Renom Estragués
(ECCP)

Víctor Guirado Tortosa
(ECCP)

CLIENT

Ajuntament de Calafell

PROJECTE

PROJECTE D'URBANITZACIÓ DEL PRIMER TRAM DEL CARRER PRIORAT

CALAFELL

DOCUMENT

PROJECTE EXECUTIU

TÍTOL

04. ORDENACIÓ

SECCIONS PROPOSTA

DESEMBRE 2024

A3 E: 1/150
A1 E: 1/75


CODI

04.04

0 1 2,5 m

LLEGENDA

- Estat actual
- Proposta

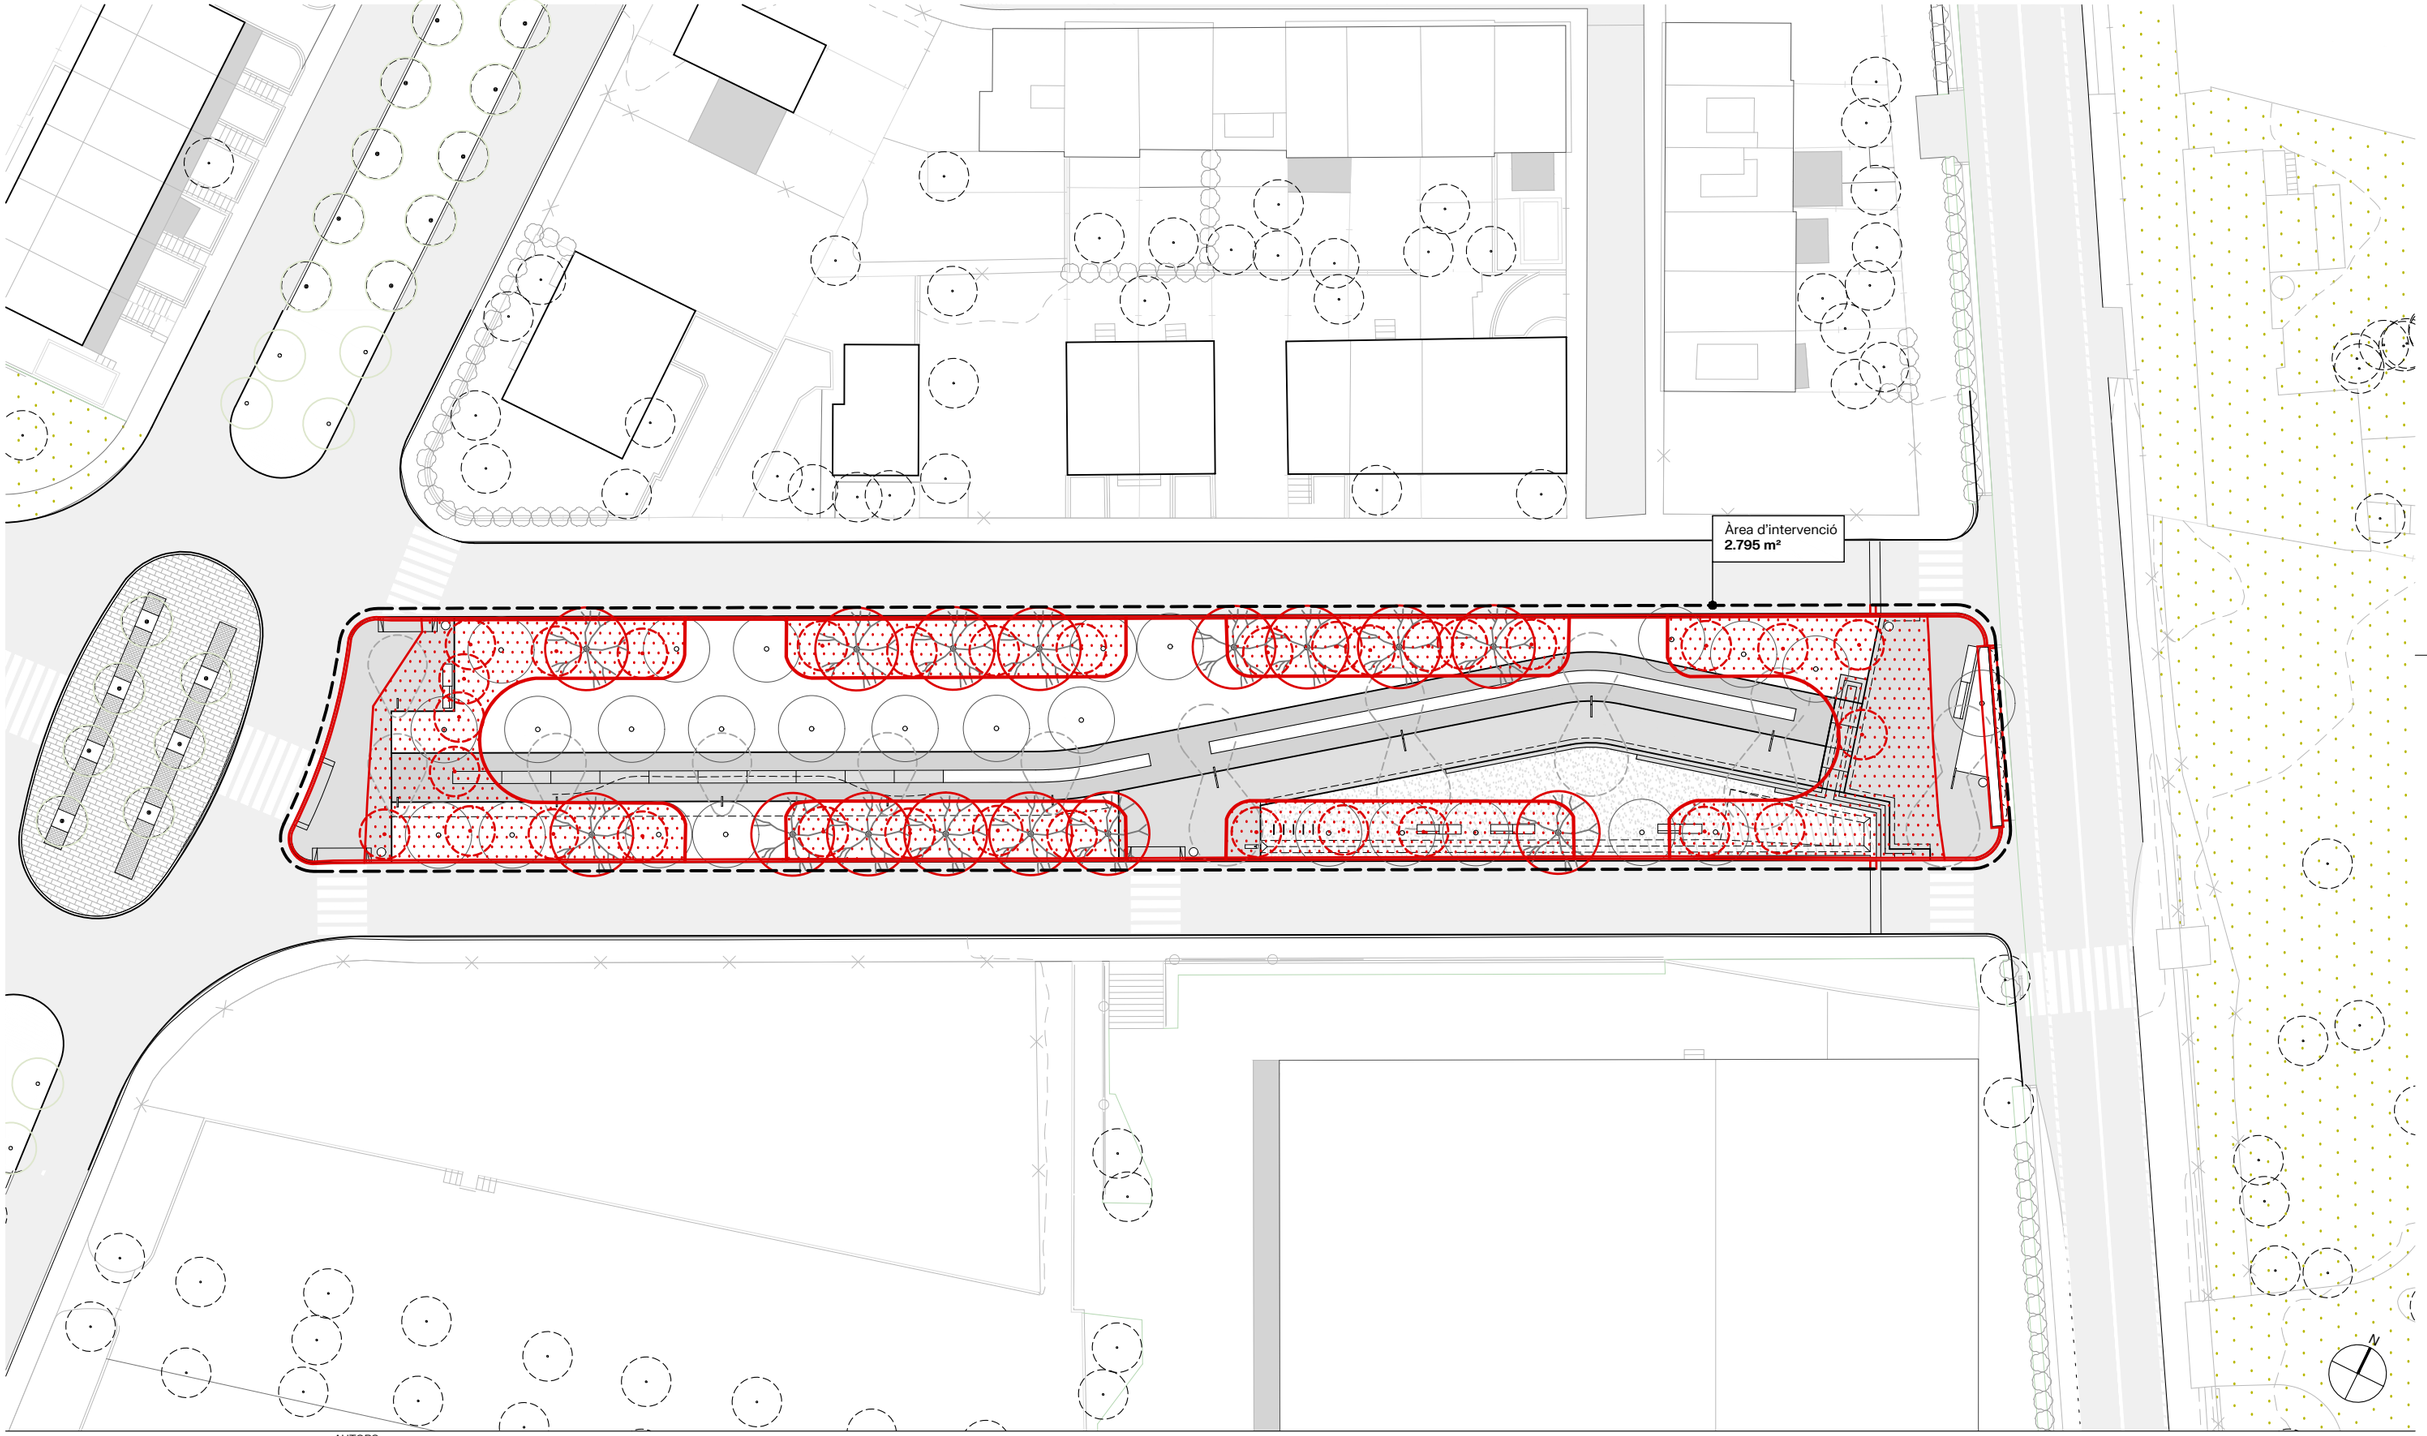

AUTORS

Pilea ENGINEERING S.L.

Eric Renom Estragués (ECCP)

Víctor Guirado Tortosa (ECCP)

CLIENT

Ajuntament de Calafell

PROJECTE

PROJECTE D'URBANITZACIÓ DEL PRIMER TRAM DEL CARRER PRIORAT

CALAFELL

DOCUMENT

PROJECTE EXECUTIU

TÍTOL

05. SUPERPOSICIÓ

PLANTA SUPERPOSICIÓ

DESEMBRE 2024

A3 E: 1/500
A1 E: 1/250


CODI

05.01

0 5 10 m

LLEGENDA

E1. NETEJA I ESBROSSADA TERRENY	2519 m²	E6. ENDERROC RIGOLA	272 ml	E11. ARBRAT A PROTEGIR	15 uds
E2. ENDERROC VORADA	282 ml	E7. RETIRADA PECES DE GUAL	4 ml	E12. ARBRE A RECOL·LOCAR	1 ml
E3. ENDERROC BORDÓ DE FORMIGÓ	232 ml	E8. RETIRADA BANC EXISTENT	7 uds	E13. ARBUSTIVA A RETIRAR	29 uds
E4. TALL AMB DISC	337 ml	E9. RETIRADA PAPERERA	4 uds		
E5. ENDERROC PANOT + BASE	162 m²	E10. RECOL·LOCACIÓ SENYALÈTICA	7 uds		

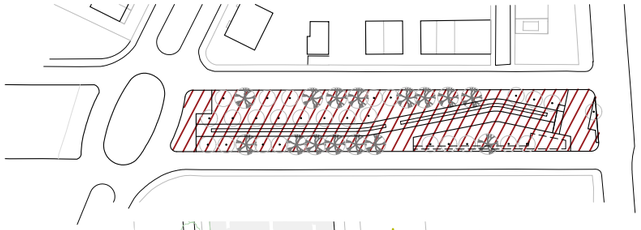



AUTORS

Pilea ENGINEERING S.L.

Eric Renom Estragués (ECCP)

Víctor Guirado Tortosa (ECCP)

CLIENT

Ajuntament de Calafell

PROJECTE

PROJECTE D'URBANITZACIÓ DEL PRIMER TRAM DEL CARRER PRIORAT

CALAFELL

DOCUMENT

PROJECTE EXECUTIU

TÍTOL

06. TREBALLS PREVIS I ENDERROCS

TREBALLS PREVIS I ENDERROCS


DESEMBRE 2024

A3 E: 1/500
A1 E: 1/250

CODI

06.01

0 5 10 m

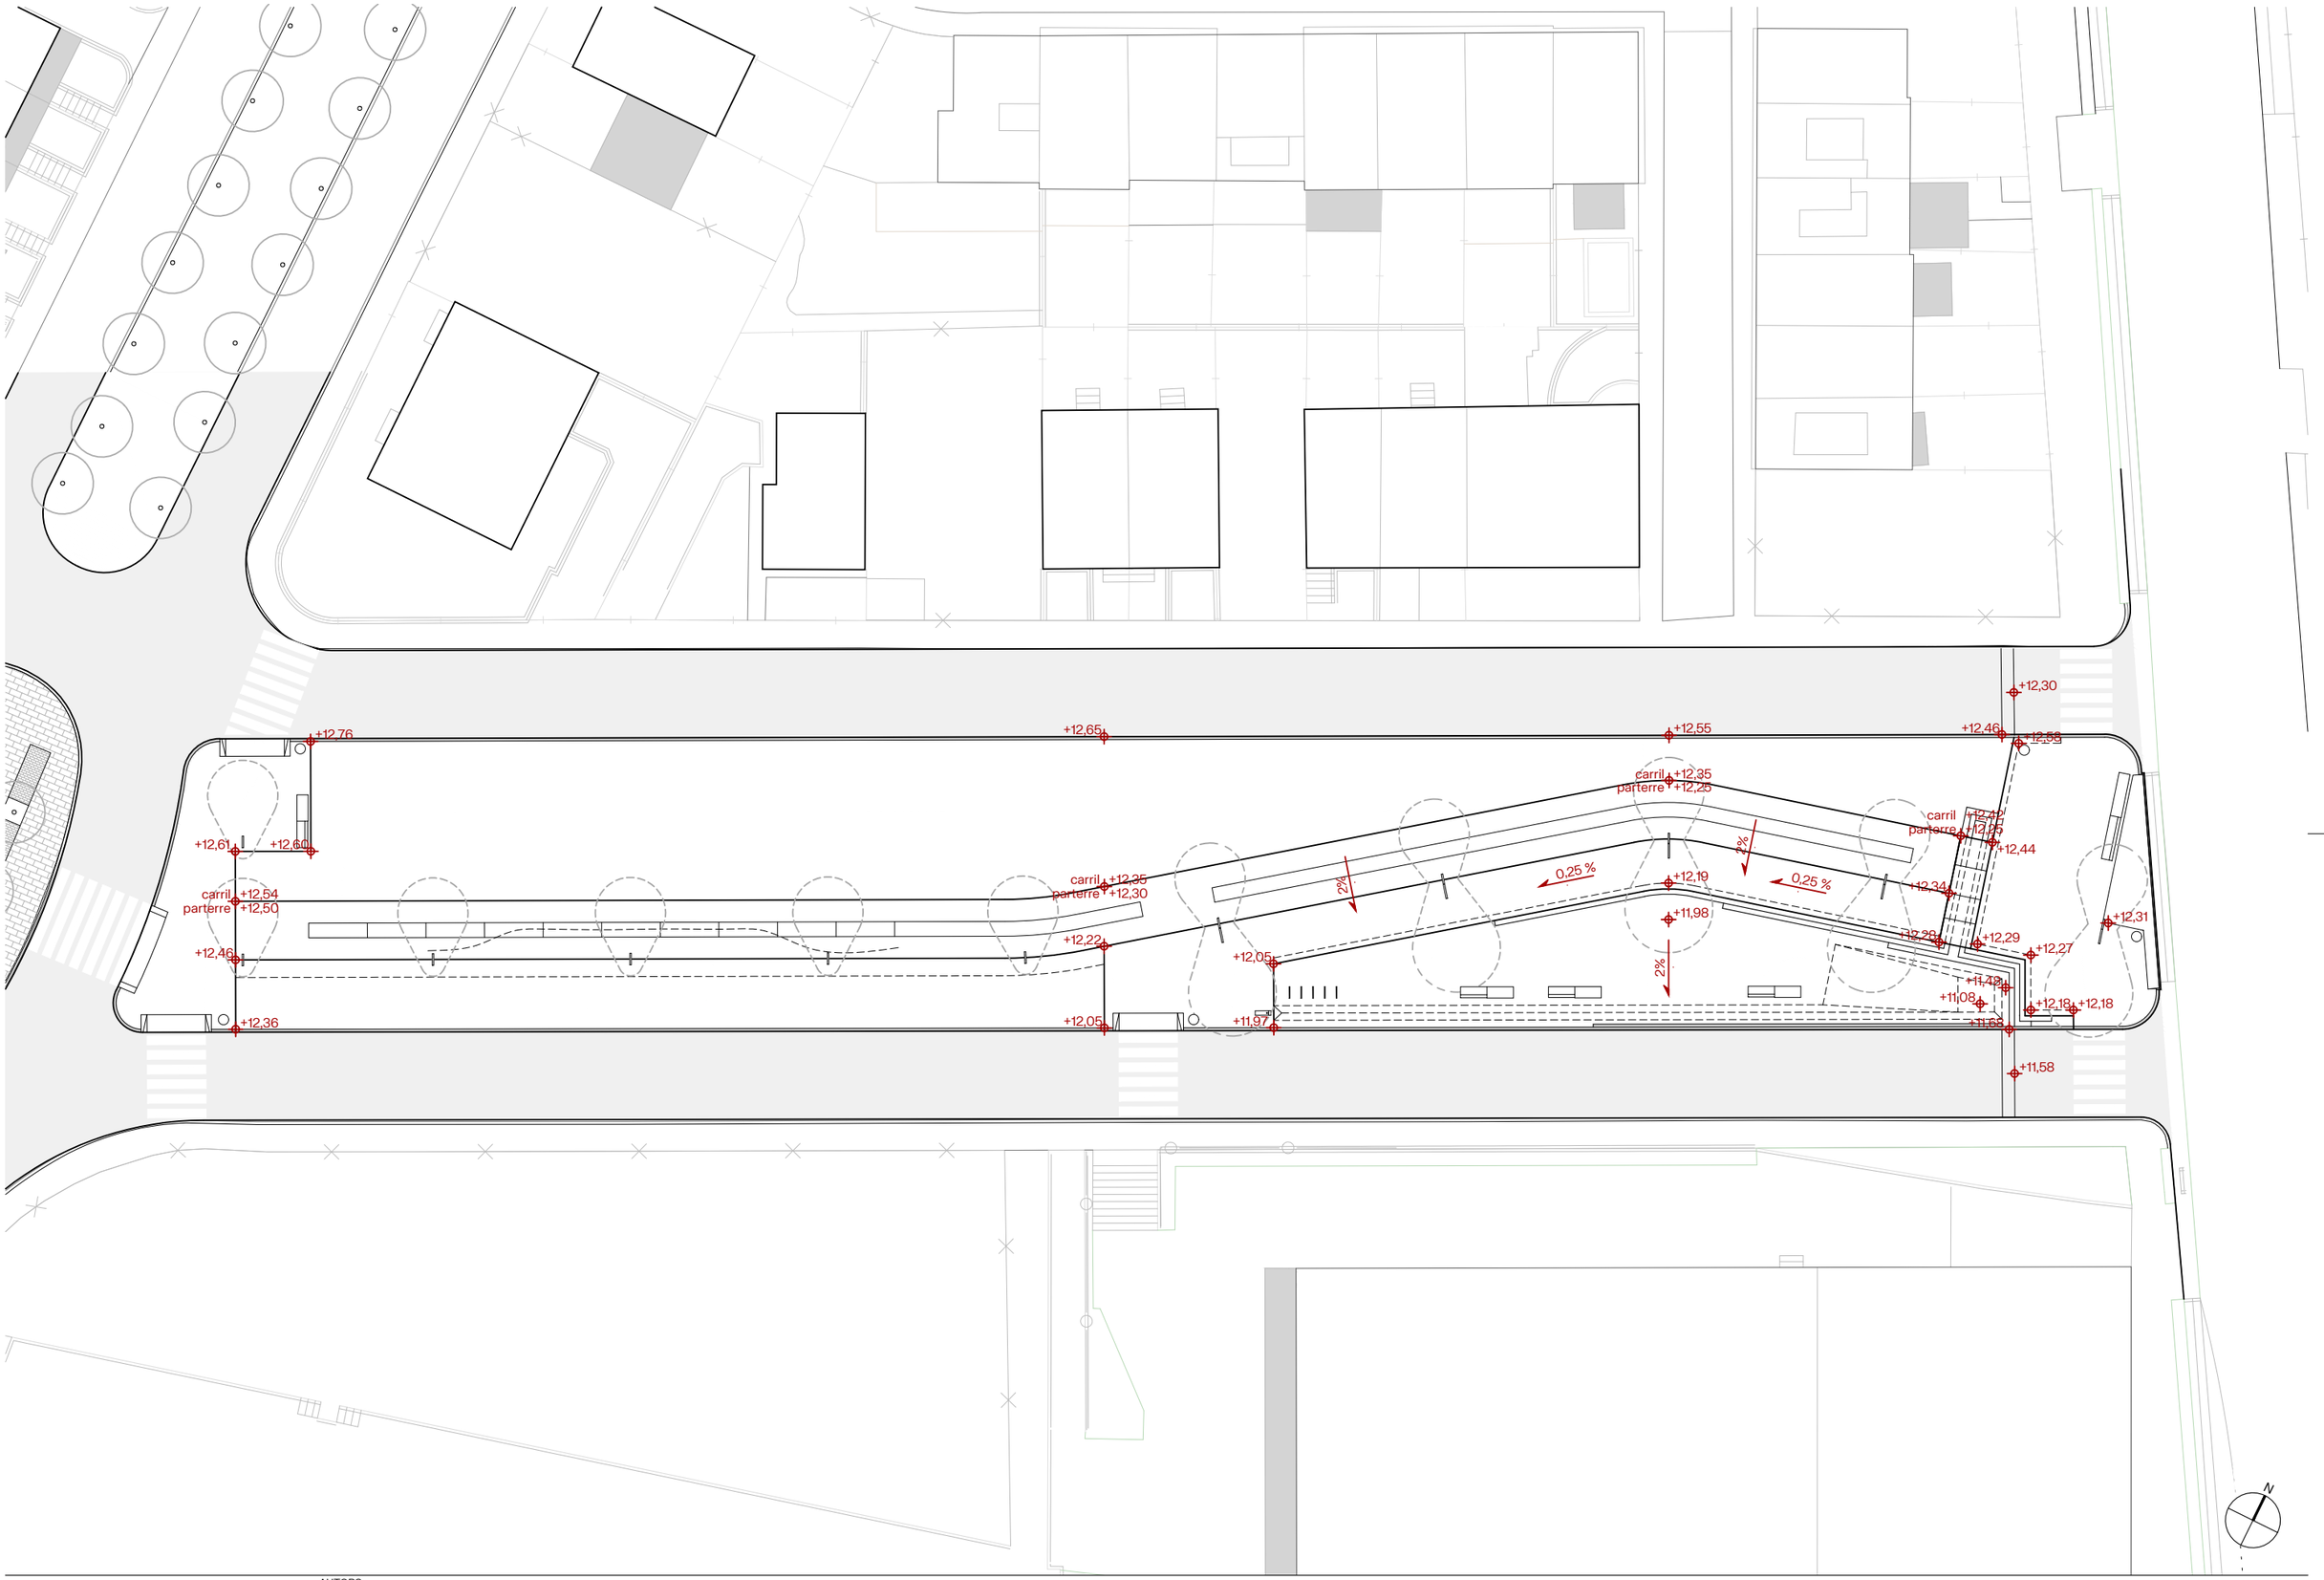

AUTORS

Pilea Urbelling S.L.

Eric Renom Estragués (ECCP)

Víctor Guirado Tortosa (ECCP)

CLIENT

Ajuntament de Calafell

PROJECTE

PROJECTE D'URBANITZACIÓ DEL PRIMER TRAM DEL CARRER PRIORAT

CALAFELL

DOCUMENT

PROJECTE EXECUTIU

TÍTOL

07. ALTIMETRIA

ALTIMETRIA

DESEMBRE 2024


A3 E: 1/400

A1 E: 1/200

CODI

07.01

0 5 10 m

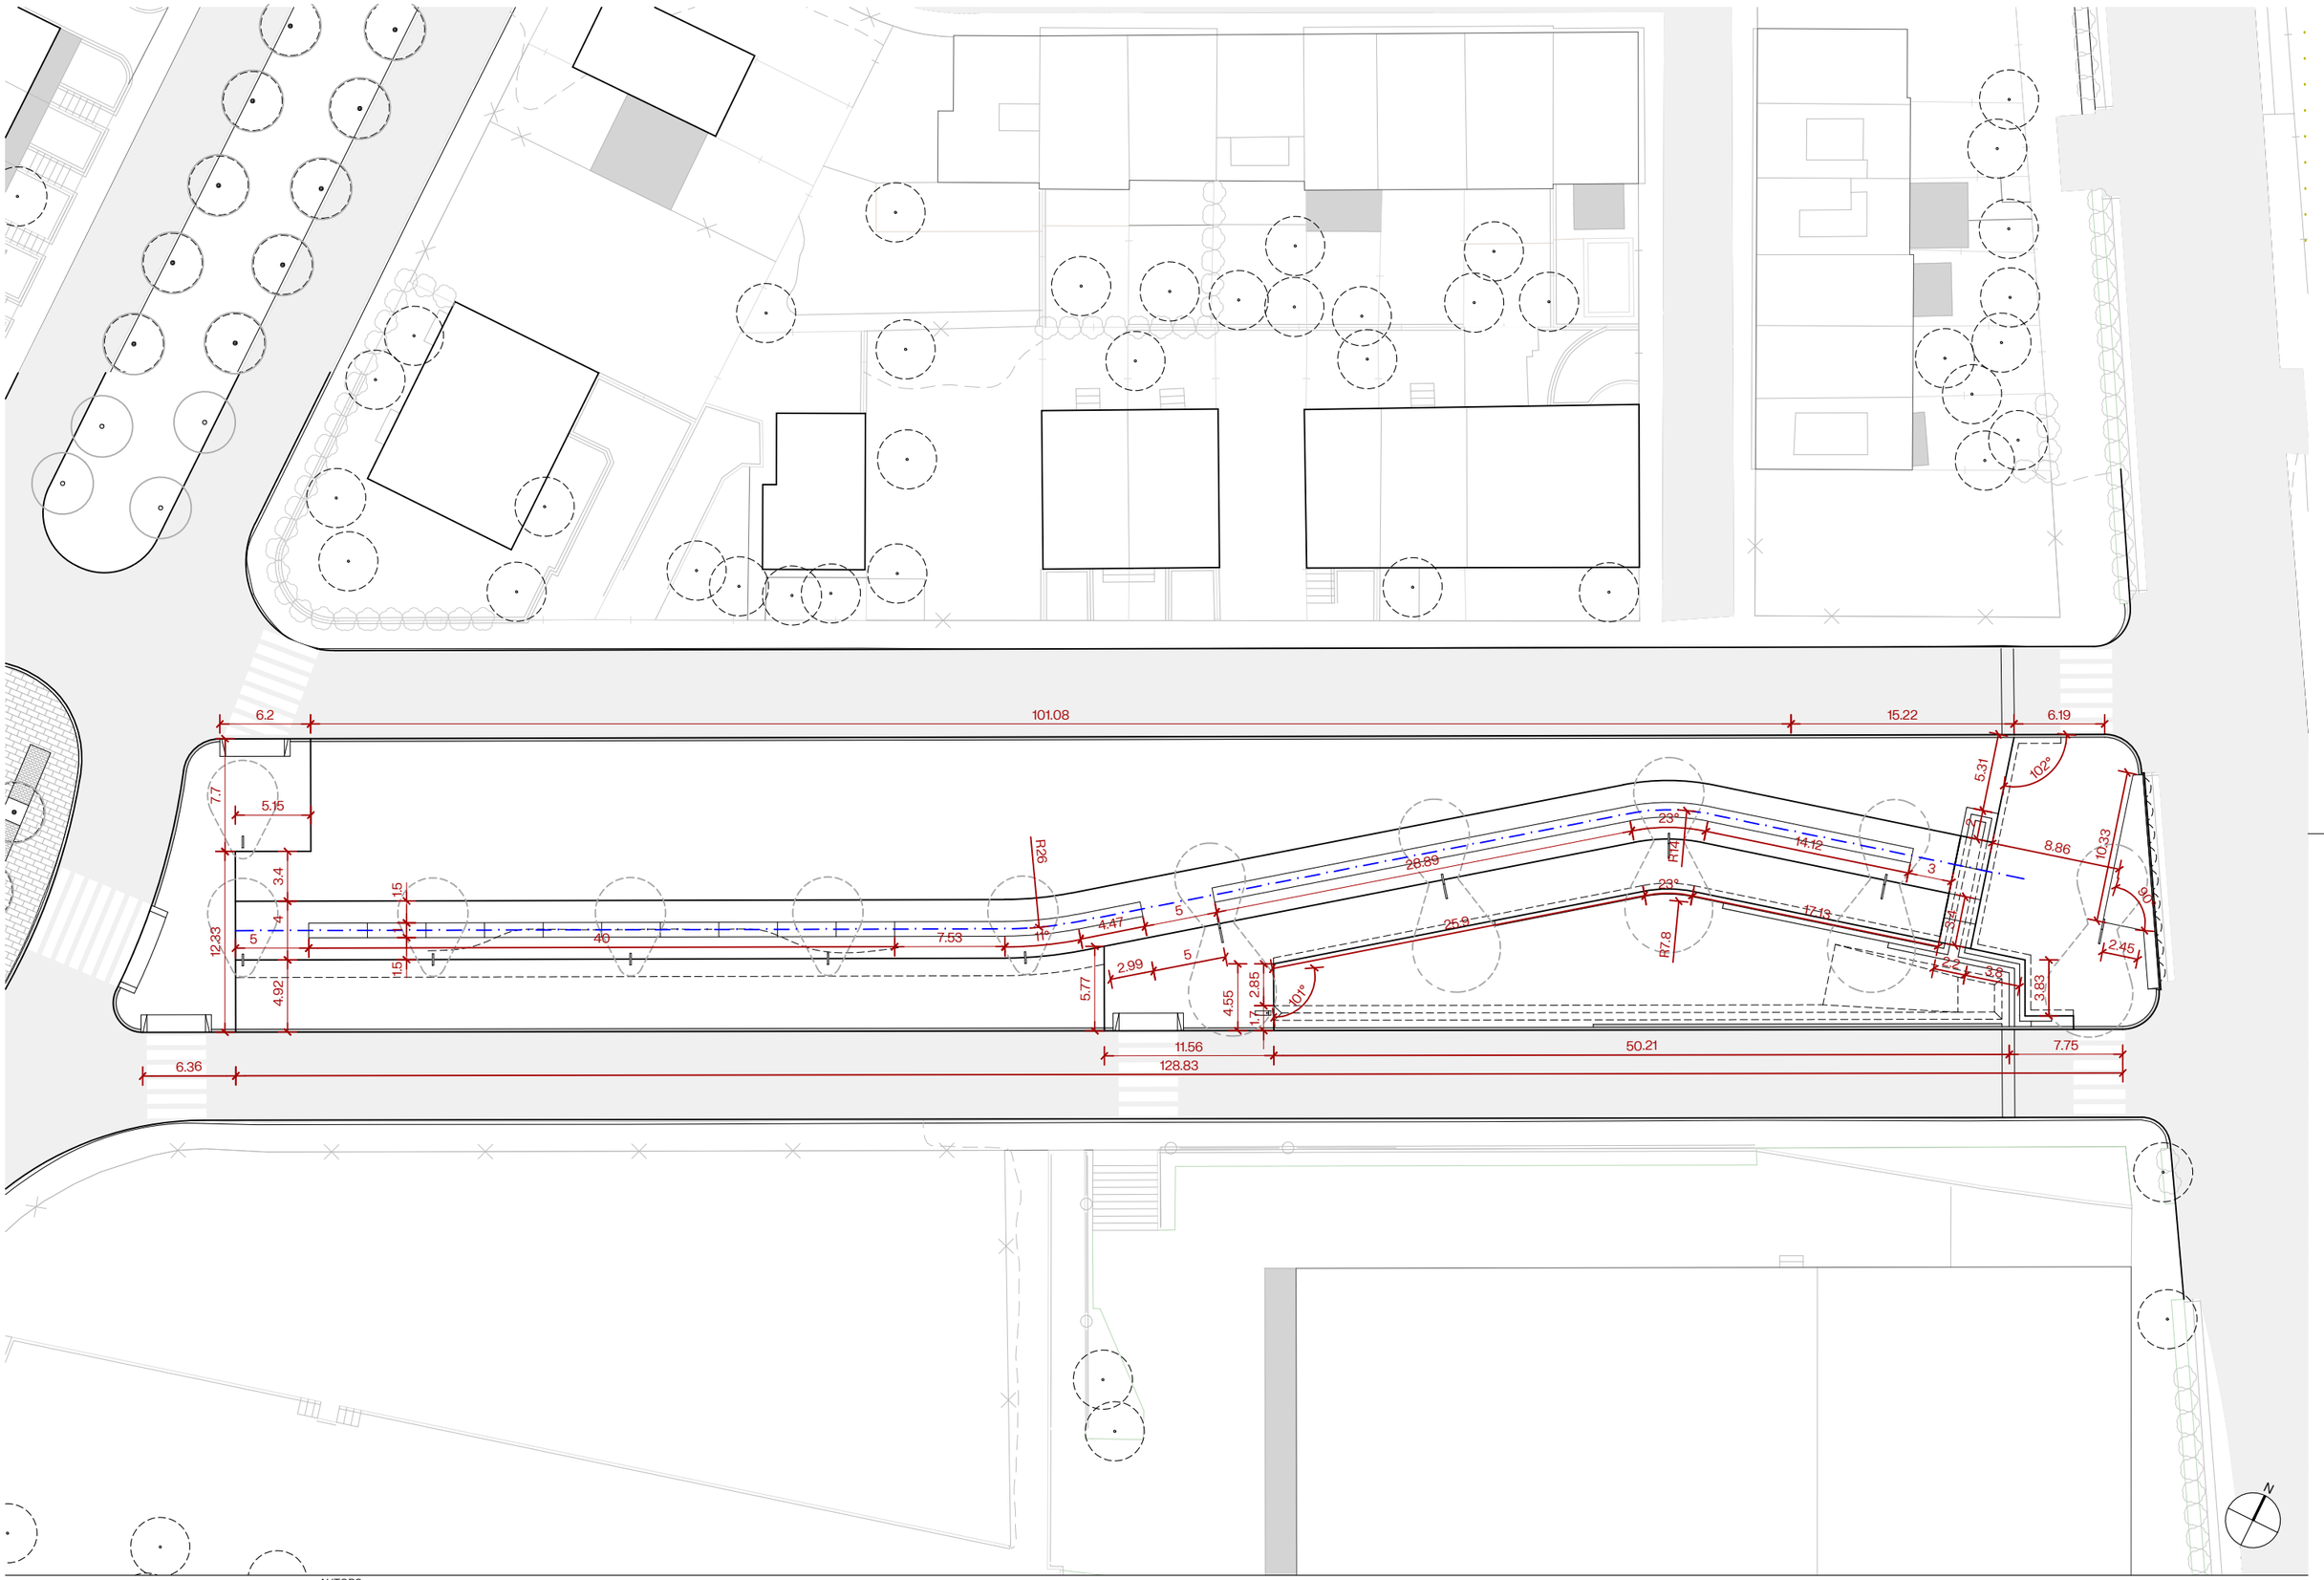

AUTORS

Pilea Urbanisme S.L.

Eric Renom Estragués (ECCP)

Víctor Guirado Tortosa (ECCP)

CLIENT

Ajuntament de Calafell

PROJECTE

PROJECTE D'URBANITZACIÓ DEL PRIMER TRAM DEL CARRER PRIORAT

CALAFELL

DOCUMENT

PROJECTE EXECUTIU

TÍTOL

07. ALTIMETRIA

DEFINICIÓ GEOMÈTRICA

DESEMBRE 2024

A3 E: 1/400

A1 E: 1/200


CODI

07.02

0 5 10 m

LLEGENDA:

Fanal flit s 1 lluminària - salvi	6 ut	Banc 180cm sense respatller	4 ut
Fanal flit m 1 lluminària - salvi	5 ut	Banc 180cm amb respatller	4 ut
Font tipus Atlantida	1 ut	Banc 300cm sense respatller	1 ut
Paperera tipus Barcelona	5 ut	Banc 300cm amb respatller	1 ut
Aparcabicis d'acer galvanitzat	5 ut		

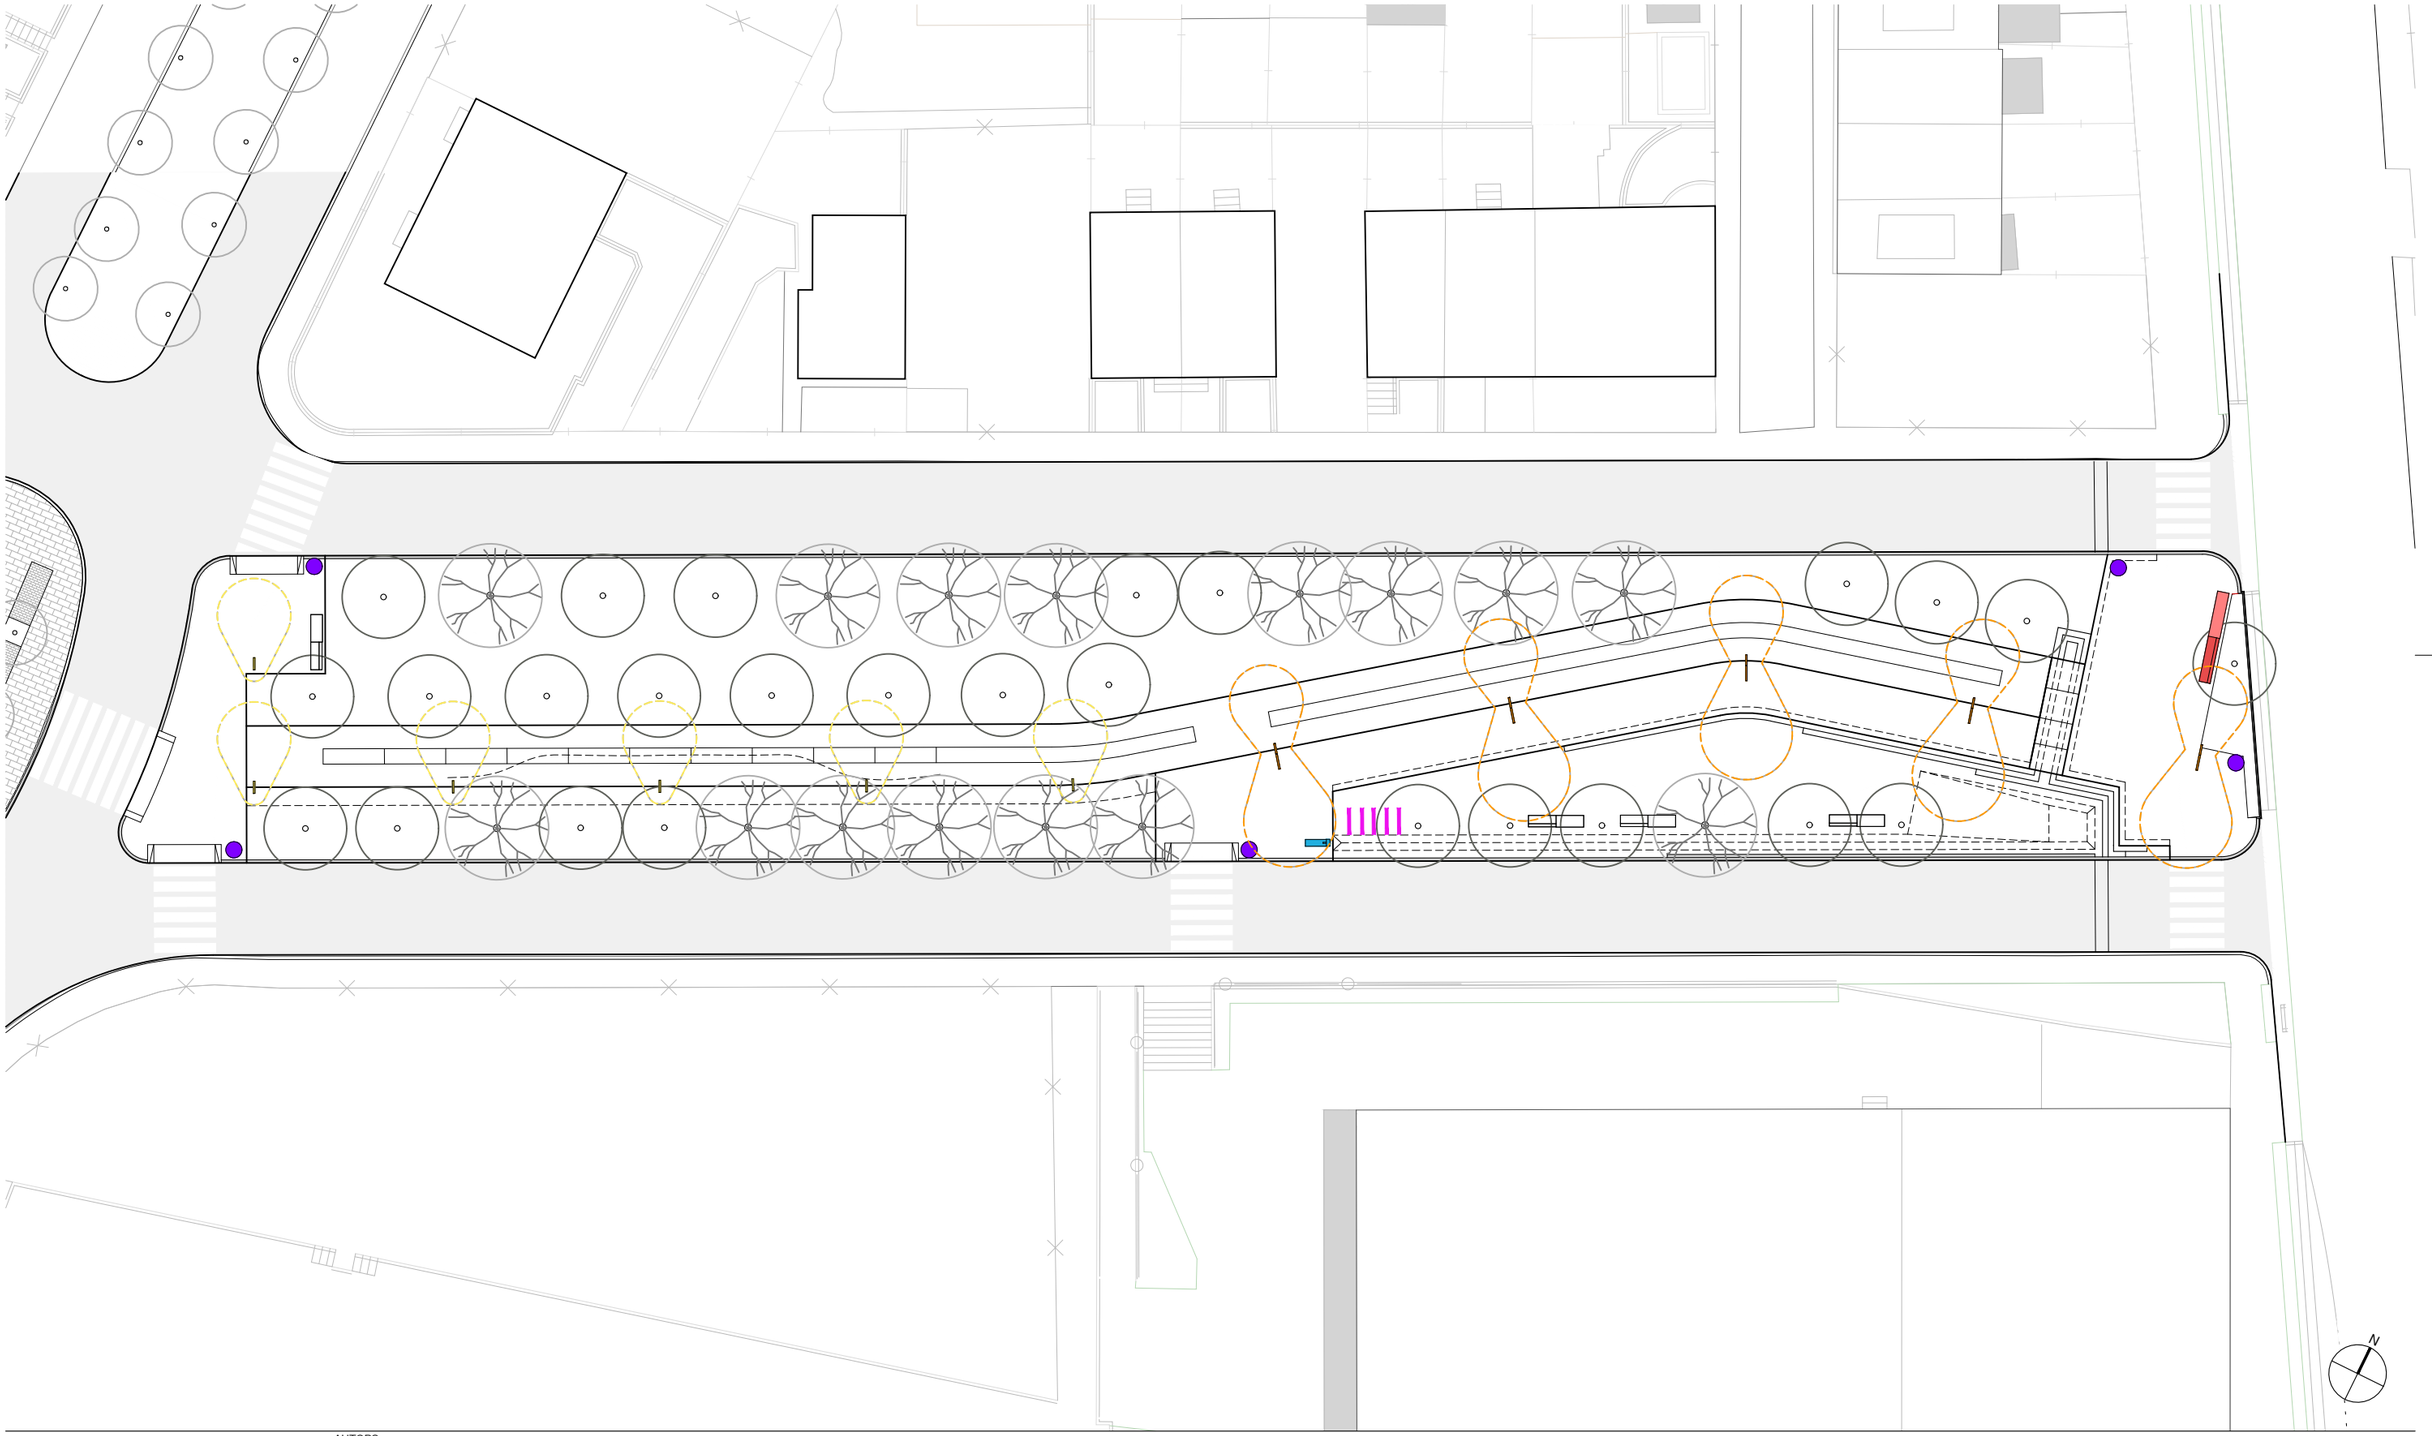

AUTORS

Pilea ENGINEERING S.L.

Eric Renom Estragués (ECCP)

Víctor Guirado Tortosa (ECCP)

CLIENT

Ajuntament de Calafell

PROJECTE

PROJECTE D'URBANITZACIÓ DEL PRIMER TRAM DEL CARRER PRIORAT

CALAFELL

DOCUMENT

PROJECTE EXECUTIU

TÍTOL

08. PAVIMENTACIÓ I MOBILIARI

MOBILIARI

DESEMBRE 2024

A3 E: 1/400
A1 E: 1/200


CODI

08.01

0 5 10 m

LLEGENDA:

- Paviment podotàctil d'estries
- Paviment podotàctil de botons

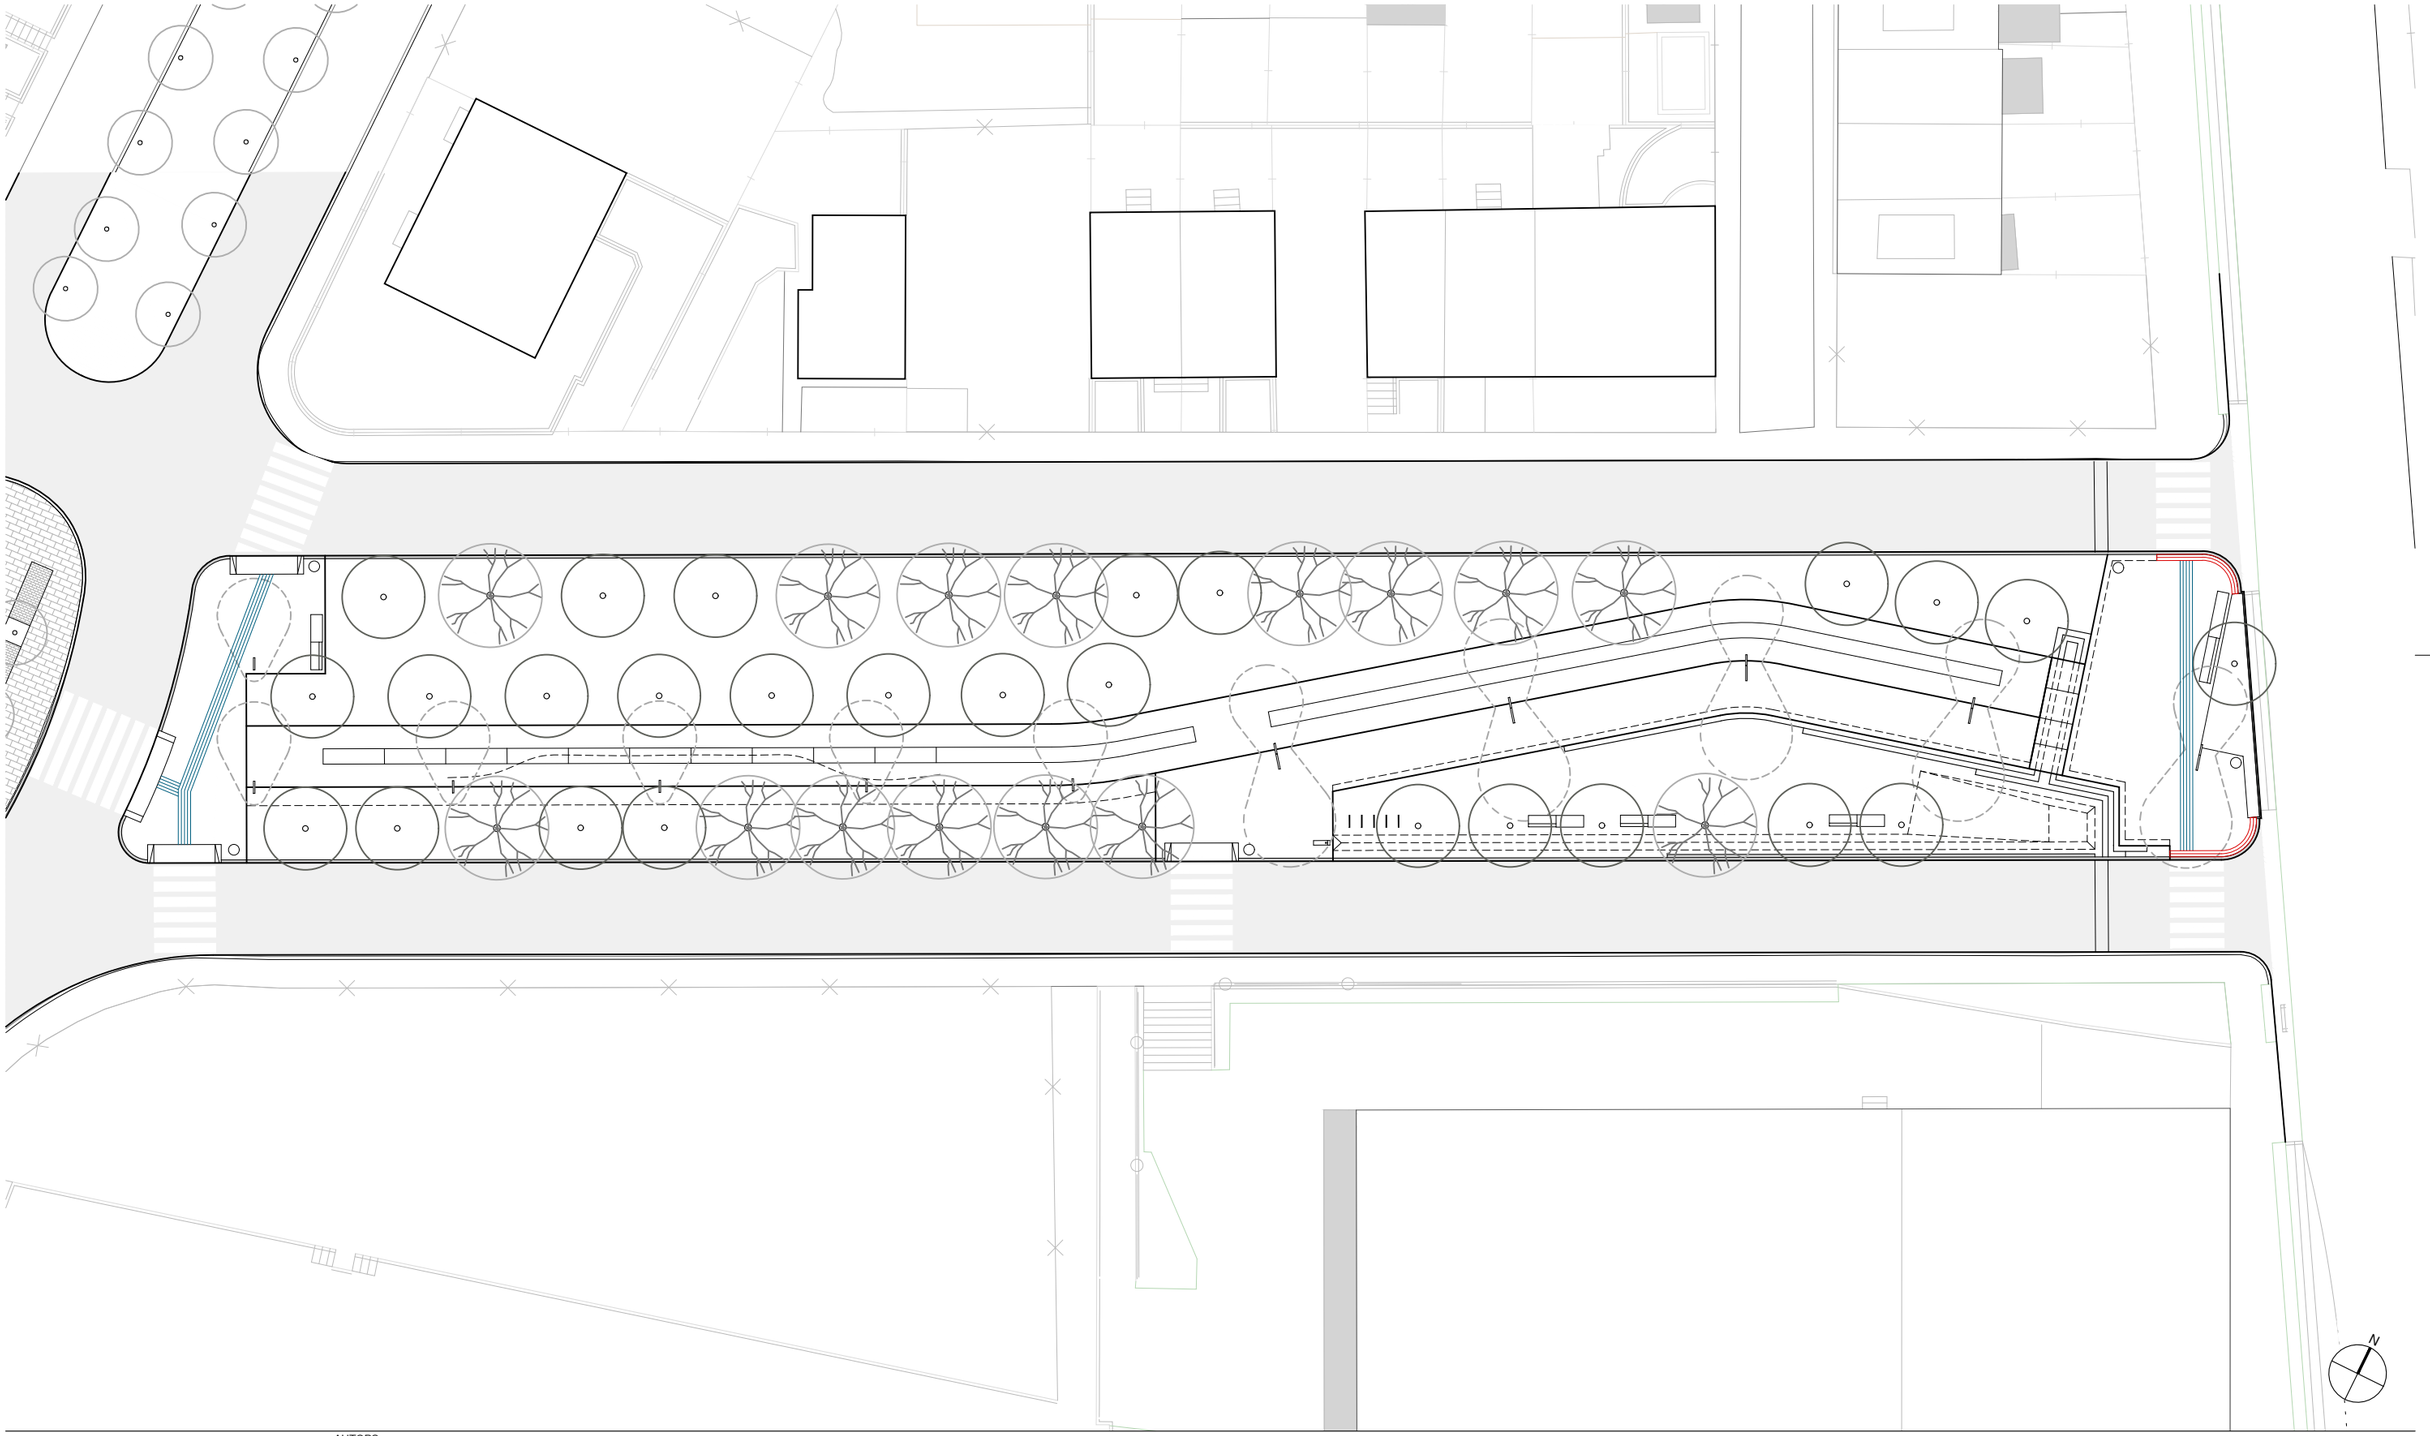

AUTORS

Pilea ENGINEERING S.L.

Eric Renom Estragués (ECCP)

Víctor Guirado Tortosa (ECCP)

CLIENT

Ajuntament de Calafell

PROJECTE

PROJECTE D'URBANITZACIÓ DEL PRIMER TRAM DEL CARRER PRIORAT

CALAFELL

DOCUMENT

PROJECTE EXECUTIU

TÍTOL

08. PAVIMENTACIÓ I MOBILIARI

ACCESSIBILITAT

DESEMBRE 2024

A3 E: 1/400

A1 E: 1/200


CODI


08.02

0 5 10 m

LLEGENDA

PECES DE FORMIGÓ 40X20X5cm + BASE	471 m²	RIGOLA BLANCA 30cm	271 ml	HIDROSIEMBRA	1220 m²	PASSERA D'ACER CORTEN	16,3 m²
PAVIMENT DE FORMIGÓ TINTAT	369 m²	GUAL GRANÍTIC	10,8 ml	TRITURAT DE FUSTA	89 m²		
SUPERSTEP 40x15x120cm	213 ml	PLETINA DE CORTEN	112 ml	GRAVES	111 m²		
PAVIMENT TÀCTIL D'ESTRIES	32 m²	VORADA GRANÍTICA 100x22x30	260 ml	SAULÓ	247 m²		
PAVIMENT TÀCTIL DE BOTONS	5,5 m²	VORADA GRANÍTICA 100x15x25	28 ml	PUMPTRACK - AMPLE 1m	40 ml		

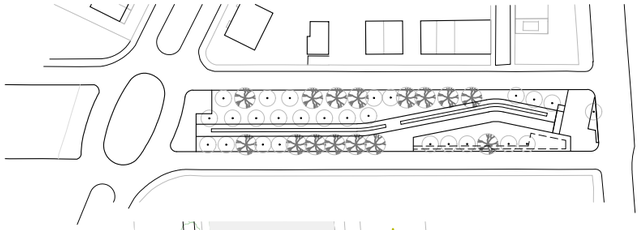

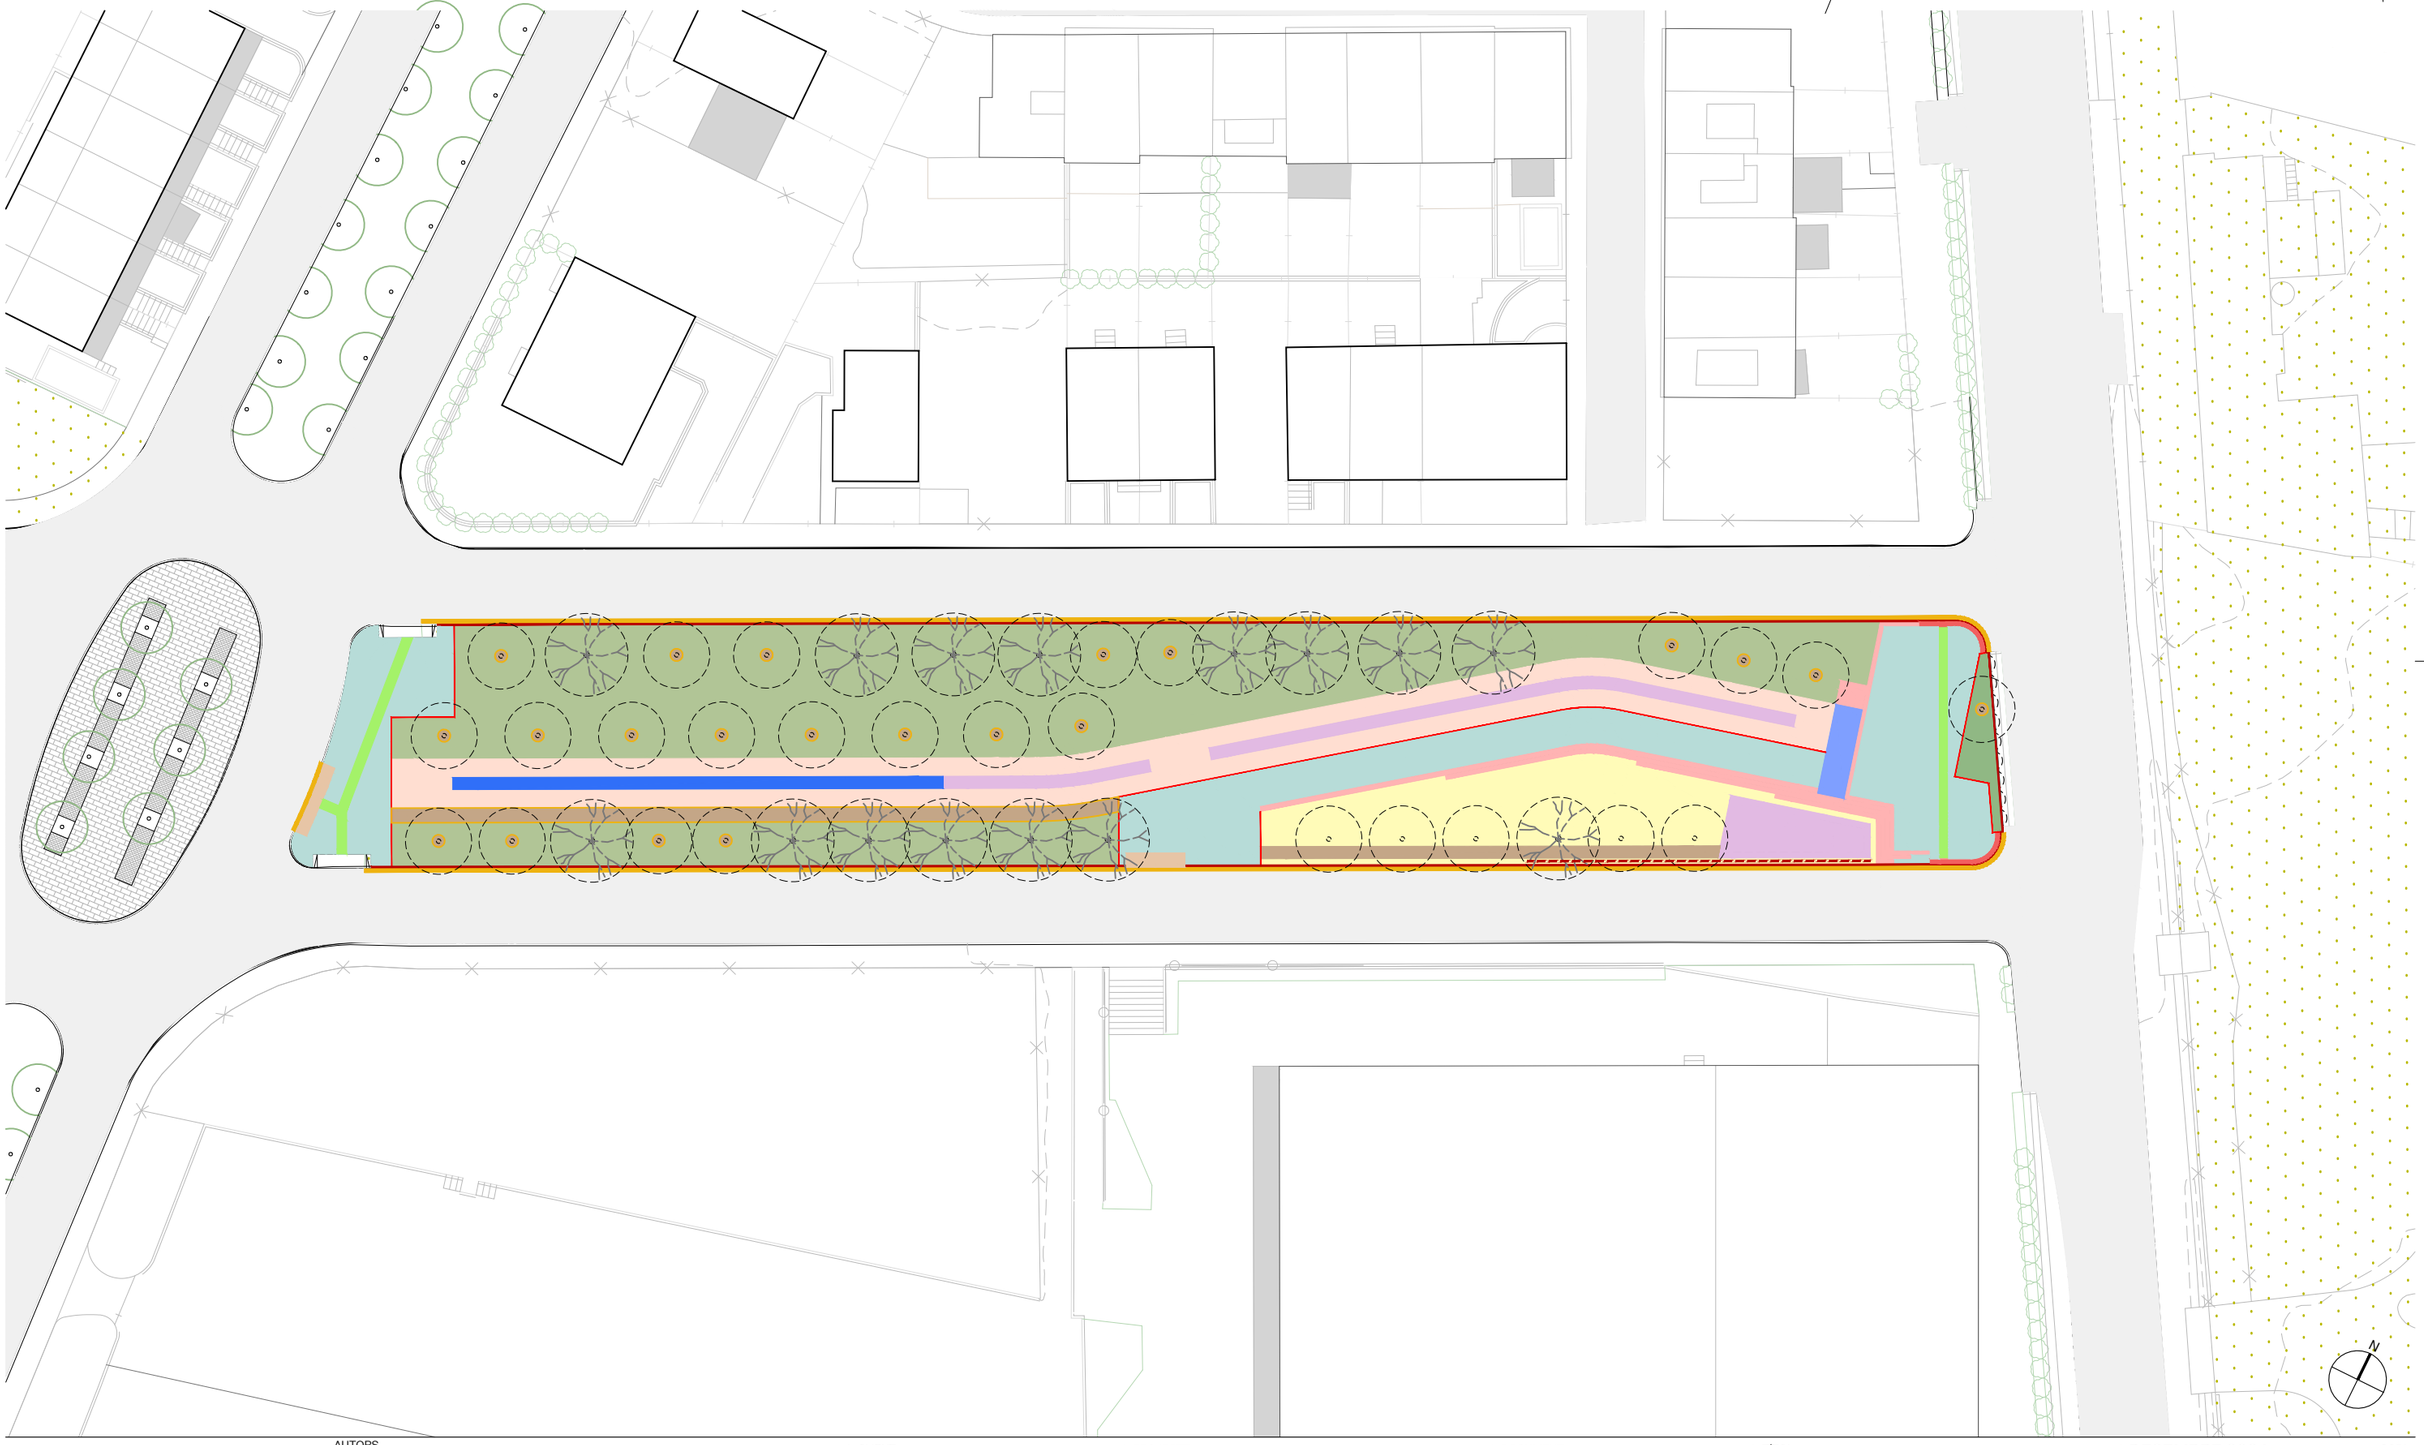

AUTORS

Pilea ENGINEERING S.L.

Eric Renom Estragués (ECCP)

Víctor Guirado Tortosa (ECCP)

CLIENT

Ajuntament de Calafell

PROJECTE

PROJECTE D'URBANITZACIÓ DEL PRIMER TRAM DEL CARRER PRIORAT

CALAFELL

DOCUMENT

PROJECTE EXECUTIU

TÍTOL

08. PAVIMENTACIÓ I MOBILIARI

PLANTA PAVIMENTS

DESEMBRE 2024

A3 E: 1/500


A1 E: 1/250


CODI

08.03


0 5 10 m


P1 - PAVIMENT DE FORMIGÓ TINTAT

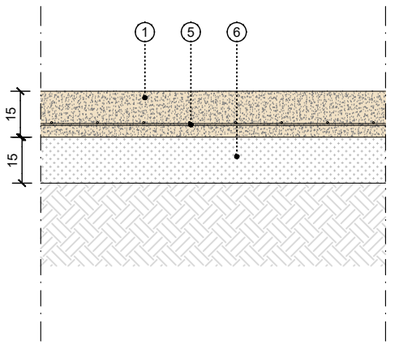

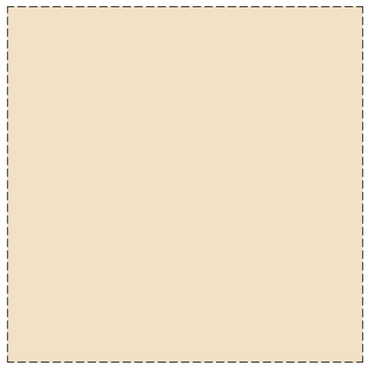



P2 - PAVIMENT DE SAULÓ

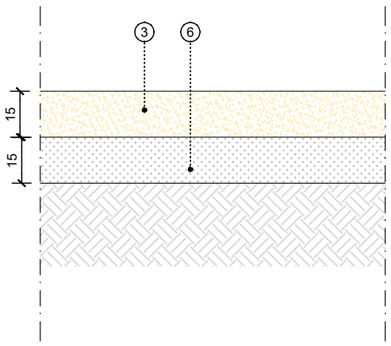

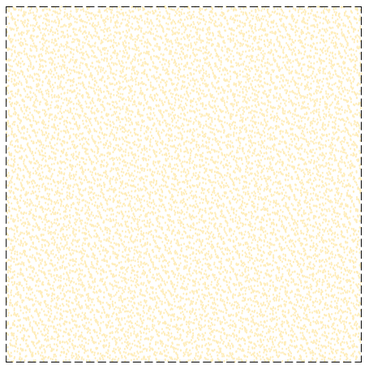



P3 - PAVIMENT DE PECES DE FORMIGÓ

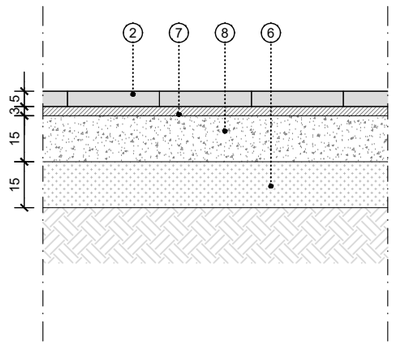

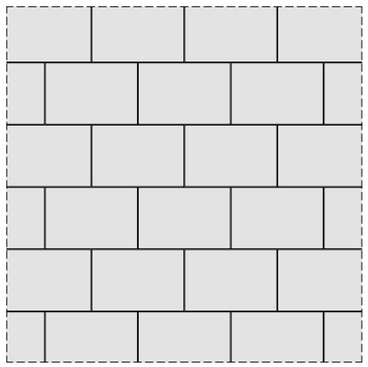



P4 PAVIMENT TÀCTIL D'ESTRIES

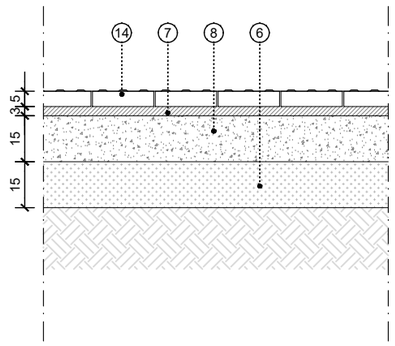

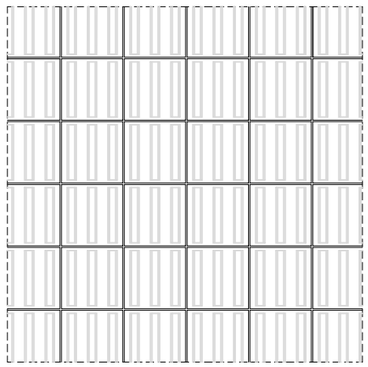


P4 PAVIMENT TÀCTIL DE BOTONS

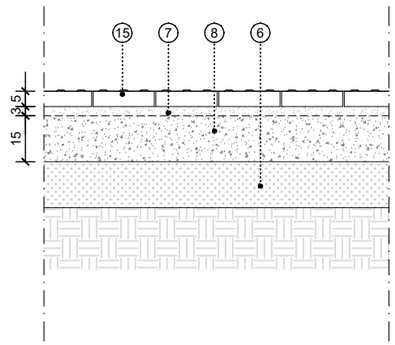


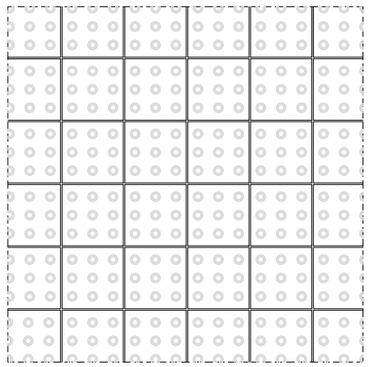


1. PAVIMENT DE FORMIGÓ HA-25/20/IIa, TINTAT A L'ÀCID 15cm, ACABAT AMB MATAVIUS A 45º 2x2 cm.
2. PAVIMENT DE PECES DE FORMIGÓ FORMAT 30x20x6cm COL·LOCAT A TRENCAJUNTS, COLOR A DEFINIR PER LA D.F. I AMB SEPARADORS DE 3mm.
3. SAULÓ, 15cm
4. SUPERSTEP
5. ARMAT FORMAT PER VARILLES D'ACER CORRUGAT DE Ø6mm COL·LOCAT AMB MALLA DE 15x15cm
6. SUBASE GRANULAR DE TOT-Ú ARTIFICIAL COMPACTAT AL 98% PM, GRUIX 15CM
7. BASE DE MORTER EN MASSA 3cm, M-10
8. BASE DE FORMIGÓ EN MASSA HM-20/20/IIa
9. VORADA DE FORMIGÓ PREFABRICAT TIPUS T5 100x22x30cm DE BREINCO
10. RIGOLA DE FORMIGÓ TINTADA BLANCA DE 30x30x8cm
11. AGLOMERAT ASFÀLTIC EXISTENT
12. PLATINA D'ACER CORTEN 200x10 mm AMB POTES D'ANCORATGE FIXADES AMB DAU DE FORMIGÓ HM-20/20/IIa DE 30x30 cm CADA 50
13. BOTÓ PERFORAT PER SOLDADURA I POSTERIOR LLIMAT
14. PAVIMENT TÀCTIL D'ESTRIES DE DIMENSIONS 20X20X4CM DE PANOT GRIS
15. PAVIMENT TÀCTIL DE BOTONS DE DIMENSIONS 20X20X4CM DE PANOT GRIS
16. GRAVA
17. TERRA VEGETAL
18. VEGETACIÓ. VEURE PLÀNOLS DE JARDINERIA
19. FONAMENTACIÓ CORREGUDA PER A LA PASSERA, DE FORMIGÓ EN MASSA HM-20/20/IIa, 56x30cm.
20. PERFIL TUBULAR D'ACER CORTEN, 140x10x3mm.
21. PLATINA D'ACER CORTEN SOLDADA ALS PERFILS TUBULARS, SECCIÓ=140x8mm
22. PLANXA D'ACER CORTEN, e=10mm
23. VORADA DE FORMIGÓ PREFABRICAT TIPUS T5 100x15x25cm DE BREINCO
24. SOBREEIXIDOR

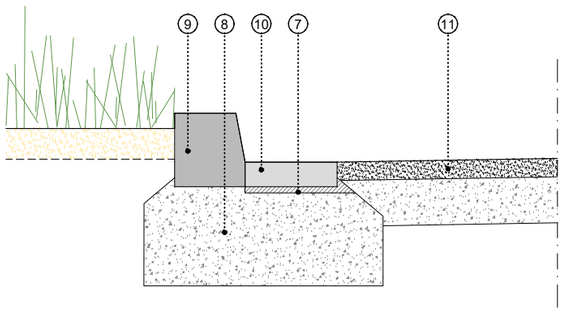

TROBADA VORADA I PARTERRE SAULÓ

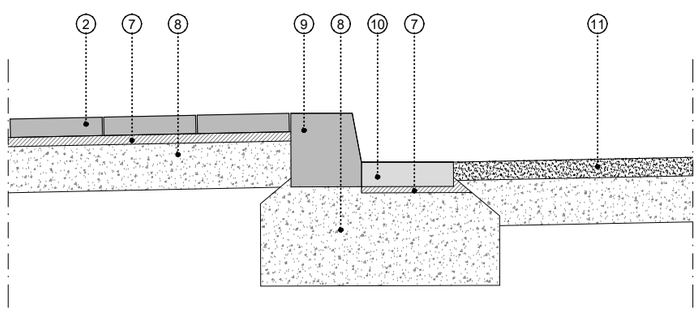

TROBADA VORADA I PEÇA DE FORMIGÓ

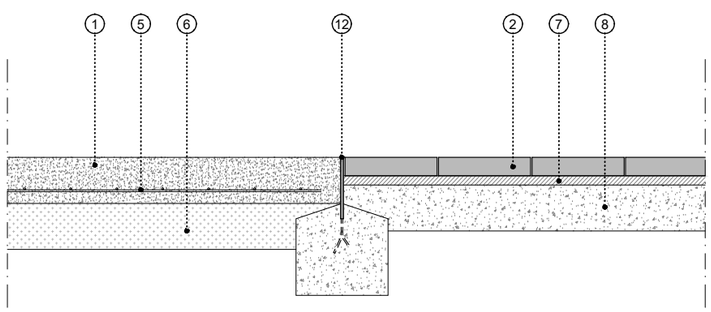

TROBADA PAVIMENT DE FORMIGÓ TINTAT I PAVIMENT PEÇA FORMIGÓ



batlleiroig

AUTORS
Enric Batlle Joan Roig Iván Sánchez Mario Súñer
BATLLE I ROIG ARQUITECTURA SLP

CLIENT
Ajuntament de Calafell

PROJECTE
PU CARRER PRIORAT
CALAFELL


DOCUMENT
AVANTPROJECTE


TÍTOL
09. DETALLS
DETALLS PAVIMENTS

DESEMBRE 2024
A3 E: 1/20
A1 E: 1/10


CODI
09.01

0 10 50 cm

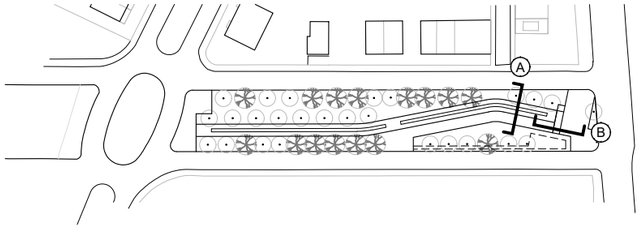

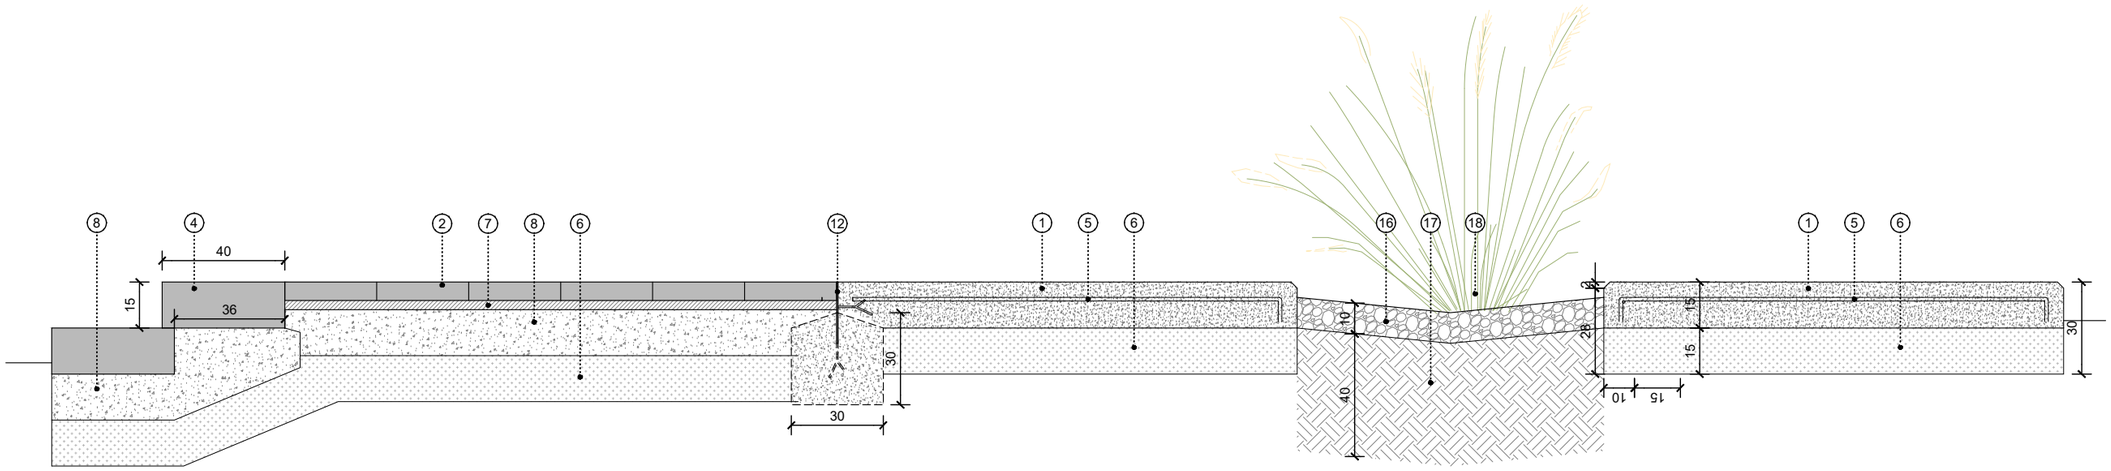

DETALL A

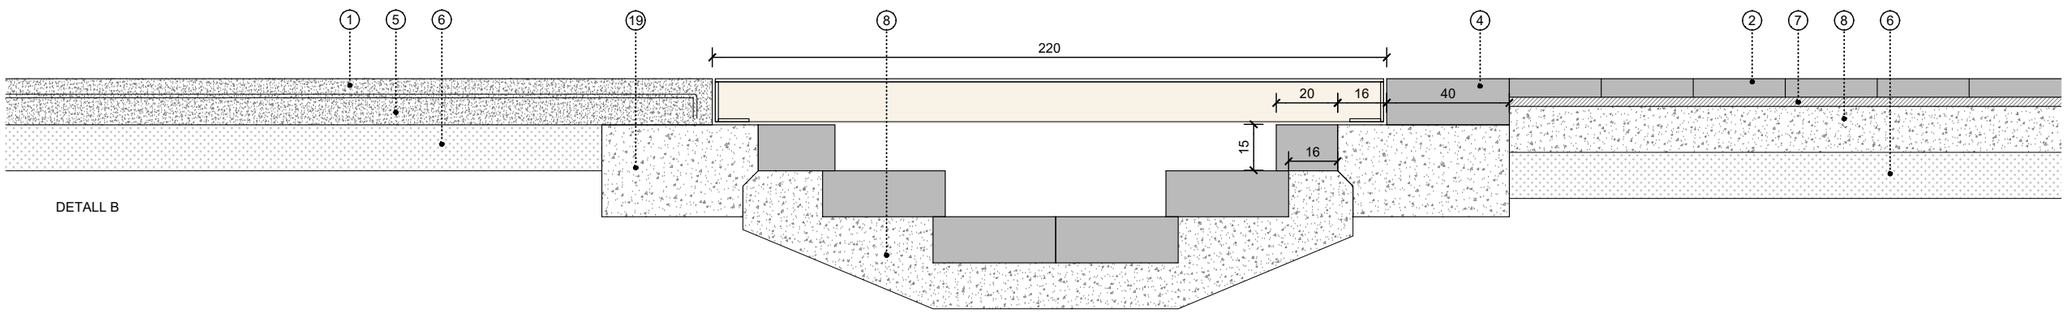

DETALL B

1. PAVIMENT DE FORMIGÓ HA-25/20/IIa, TINTAT A L'ÀCID 15cm, ACABAT AMB MATAVIUS A 45º 2x2 cm.
2. PAVIMENT DE PECES DE FORMIGÓ FORMAT 30x20x6cm COL·LOCAT A TRENCAJUNTS, COLOR A DEFINIR PER LA D.F. I AMB SEPARADORS DE 3mm.
3. SAULÓ, 15cm
4. SUPERSTEP
5. ARMAT FORMAT PER VARILLES D'ACER CORRUGAT DE Ø6mm COL·LOCAT AMB MALLA DE 15x15cm
6. SUBASE GRANULAR DE TOT-Ú ARTIFICIAL COMPACTAT AL 98% PM, GRUIX 15CM
7. BASE DE MORTER EN MASSA 3cm, M-10
8. BASE DE FORMIGÓ EN MASSA HM-20/20/IIa
9. VORADA DE FORMIGÓ PREFABRICAT TIPUS T5 100x22x30cm DE BREINCO
10. RIGOLA DE FORMIGÓ TINTADA BLANCA DE 30x30x8cm
11. AGLOMERAT ASFÀLTIC EXISTENT
12. PLATINA D'ACER CORTEN 200x10 mm AMB POTES D'ANCORATGE FIXADES AMB DAU DE FORMIGÓ HM-20/20/IIa DE 30x30 cm CADA 50
13. BOTÓ PERFORAT PER SOLDADURA I POSTERIOR LLIMAT
14. PAVIMENT TÀCTIL D'ESTRIES DE DIMENSIONS 20X20X4CM DE PANOT GRIS
15. PAVIMENT TÀCTIL DE BOTONS DE DIMENSIONS 20X20X4CM DE PANOT GRIS
16. GRAVA
17. TERRA VEGETAL
18. VEGETACIÓ. VEURE PLÀNOLS DE JARDINERIA
19. FONAMENTACIÓ CORREGUDA PER A LA PASSERA, DE FORMIGÓ EN MASSA HM-20/20/IIa, 56x30cm.
20. PERFIL TUBULAR D'ACER CORTEN, 140x10x3mm.
21. PLATINA D'ACER CORTEN SOLDADA ALS PERFILS TUBULARS, SECCIÓ=140x8mm
22. PLANXA D'ACER CORTEN, e=10mm
23. VORADA DE FORMIGÓ PREFABRICAT TIPUS T5 100x15x25cm DE BREINCO
24. SOBREEIXIDOR

N

batlleiroig

AUTORS
Enric Batlle Joan Roig Iván Sánchez Mario Súñer
BATLLE I ROIG ARQUITECTURA SLP

CLIENT
Ajuntament de Calafell

PROJECTE
PU CARRER PRIORAT
CALAFELL


DOCUMENT
AVANTPROJECTE


TÍTOL
09. DETALLS
DETALLS PAVIMENTS

DESEMBRE 2024
A3 E: 1/20
A1 E: 1/10


CODI
09.02

0 10 50 cm

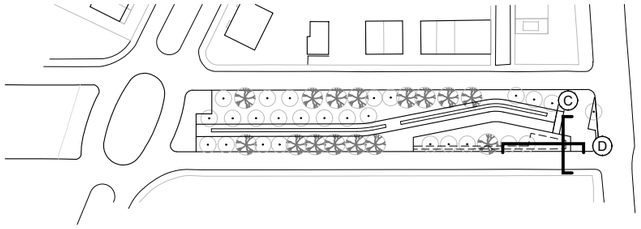

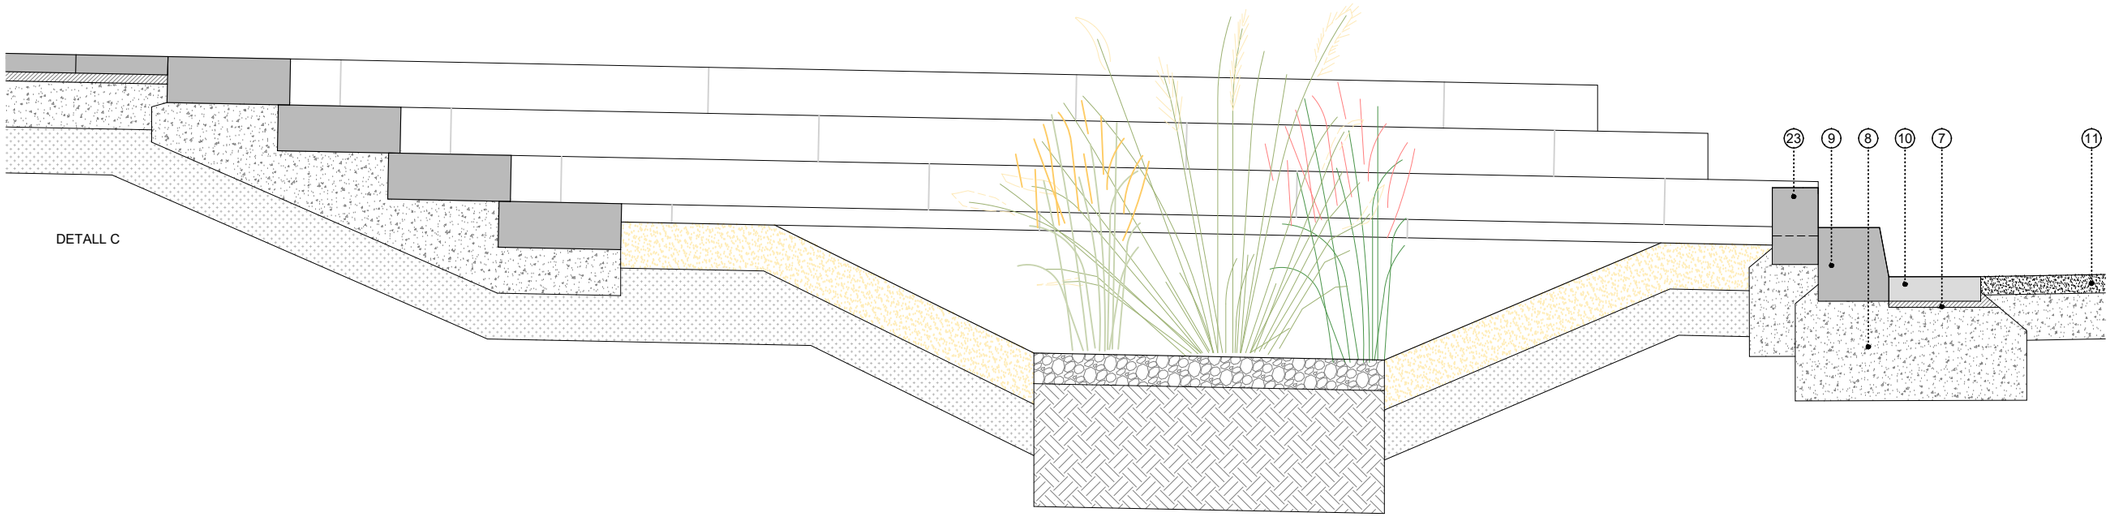

1. PAVIMENT DE FORMIGÓ HA-25/20/IIa, TINTAT A L'ÀCID 15cm, ACABAT AMB MATAVIUS A 45º 2x2 cm.
2. PAVIMENT DE PECES DE FORMIGÓ FORMAT 30x20x6cm COL·LOCAT A TRENCAJUNTS, COLOR A DEFINIR PER LA D.F. I AMB SEPARADORS DE 3mm.
3. SAULÓ, 15cm
4. SUPERSTEP
5. ARMAT FORMAT PER VARILLES D'ACER CORRUGAT DE Ø6mm COL·LOCAT AMB MALLA DE 15x15cm
6. SUBASE GRANULAR DE TOT-Ú ARTIFICIAL COMPACTAT AL 98% PM, GRUIX 15CM
7. BASE DE MORTER EN MASSA 3cm, M-10
8. BASE DE FORMIGÓ EN MASSA HM-20/20/IIa
9. VORADA DE FORMIGÓ PREFABRICAT TIPUS T5 100x22x30cm DE BREINCO
10. RIGOLA DE FORMIGÓ TINTADA BLANCA DE 30x30x8cm
11. AGLOMERAT ASFÀLTIC EXISTENT
12. PLATINA D'ACER CORTEN 200x10 mm AMB POTES D'ANCORATGE FIXADES AMB DAU DE FORMIGÓ HM-20/20/IIa DE 30x30 cm CADA 50
13. BOTÓ PERFORAT PER SOLDADURA I POSTERIOR LLIMAT
14. PAVIMENT TÀCTIL D'ESTRIES DE DIMENSIONS 20X20X4CM DE PANOT GRIS
15. PAVIMENT TÀCTIL DE BOTONS DE DIMENSIONS 20X20X4CM DE PANOT GRIS
16. GRAVA
17. TERRA VEGETAL
18. VEGETACIÓ. VEURE PLÀNOLS DE JARDINERIA
19. FONAMENTACIÓ CORREGUDA PER A LA PASSERA, DE FORMIGÓ EN MASSA HM-20/20/IIa, 56x30cm.
20. PERFIL TUBULAR D'ACER CORTEN, 140x10x3mm.
21. PLATINA D'ACER CORTEN SOLDADA ALS PERFILS TUBULARS, SECCIÓ=140x8mm
22. PLANXA D'ACER CORTEN, e=10mm
23. VORADA DE FORMIGÓ PREFABRICAT TIPUS T5 100x15x25cm DE BREINCO
24. SOBREEIXIDOR

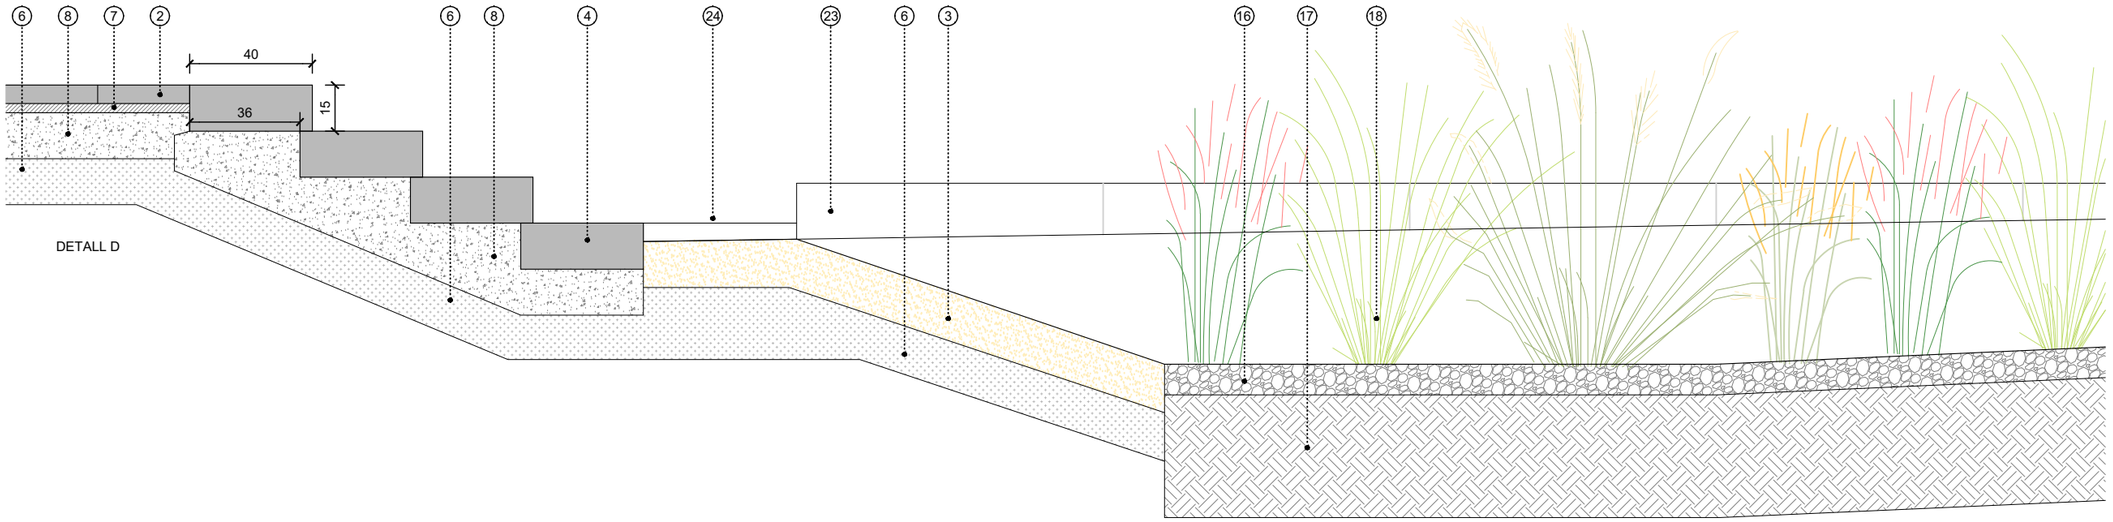



batlleiroig

AUTORS
Enric Batlle Joan Roig Iván Sánchez Mario Súñer
BATLLE I ROIG ARQUITECTURA SLP

CLIENT
Ajuntament de Calafell

PROJECTE
PU CARRER PRIORAT
CALAFELL


DOCUMENT
AVANTPROJECTE


TÍTOL
09. DETALLS
DETALLS PAVIMENTS

DESEMBRE 2024
A3 E: 1/20
A1 E: 1/10


CODI
09.03

0 10 50 cm

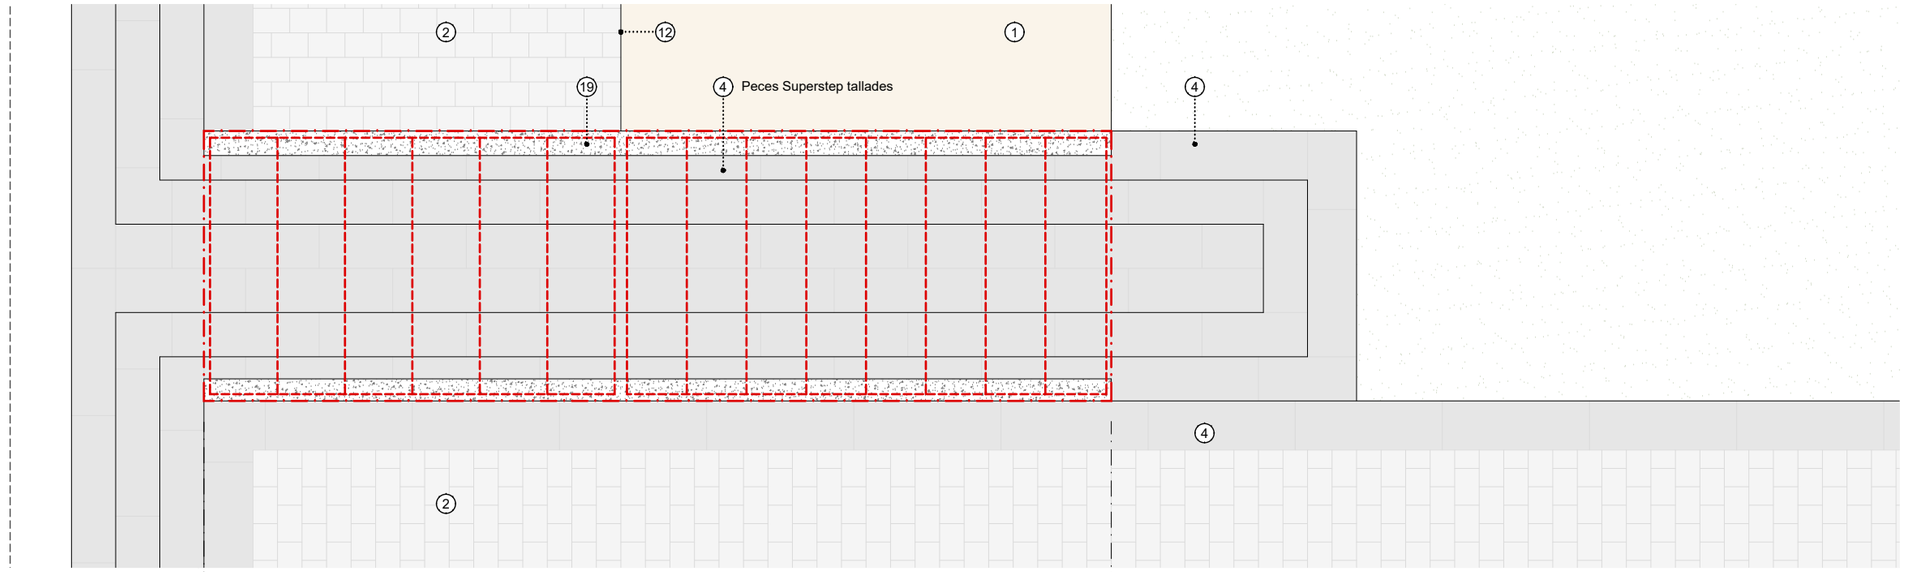


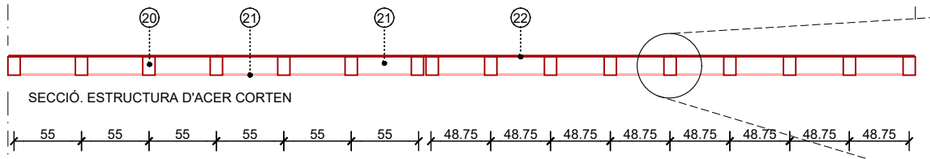


SECCIÓ. ESTRUCTURA D'ACER CORTEN

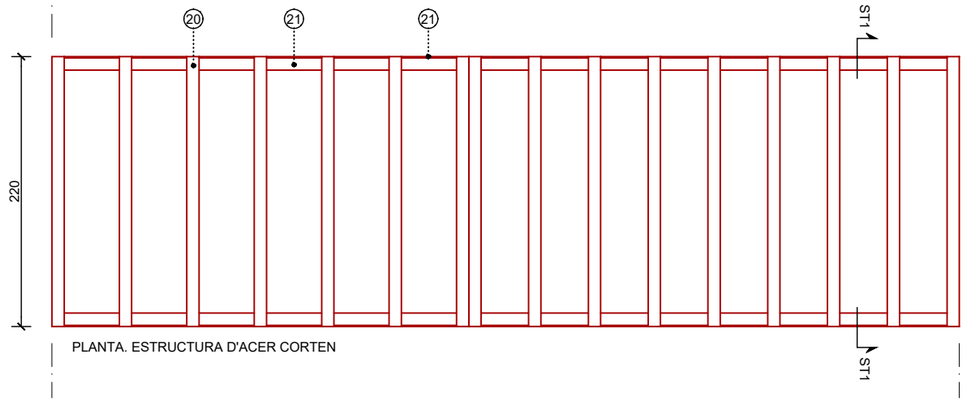

PLANTA. ESTRUCTURA D'ACER CORTEN

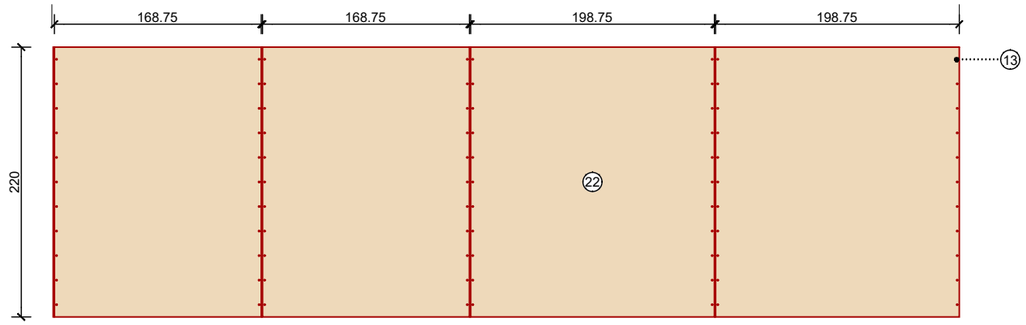

PLANTA SUPERIOR. ACABAT D'ACER CORTEN

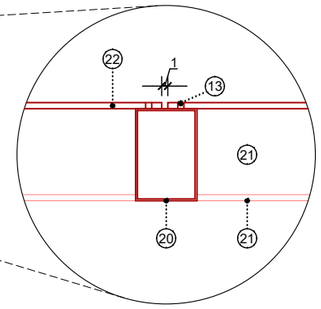

DETALL UNIÓ DE LES PLANXES
D'ACER CORTEN
E 1/10



ST1
E 1/25

1. PAVIMENT DE FORMIGÓ HA-25/20/IIa, TINTAT A L'ÀCID 15cm, ACABAT AMB MATAVIUS A 45º 2x2 cm.
2. PAVIMENT DE PECES DE FORMIGÓ FORMAT 30x20x6cm COL·LOCAT A TRENCAJUNTS, COLOR A DEFINIR PER LA D.F. I AMB SEPARADORS DE 3mm.
3. SAULÓ, 15cm
4. SUPERSTEP
5. ARMAT FORMAT PER VARILLES D'ACER CORRUGAT DE Ø6mm COL·LOCAT AMB MALLA DE 15x15cm
6. SUBASE GRANULAR DE TOT-Ú ARTIFICIAL COMPACTAT AL 98% PM, GRUIX 15CM
7. BASE DE MORTER EN MASSA 3cm, M-10
8. BASE DE FORMIGÓ EN MASSA HM-20/20/IIa
9. VORADA DE FORMIGÓ PREFABRICAT TIPUS T5 100x22x30cm DE BREINCO
10. RIGOLA DE FORMIGÓ TINTADA BLANCA DE 30x30x8cm
11. AGLOMERAT ASFÀLTIC EXISTENT
12. PLATINA D'ACER CORTEN 200x10 mm AMB POTES D'ANCORATGE FIXADES AMB DAU DE FORMIGÓ HM-20/20/IIa DE 30x30 cm CADA 50
13. BOTÓ PERFORAT PER SOLDADURA I POSTERIOR LLIMAT
14. PAVIMENT TÀCTIL D'ESTRIES DE DIMENSIONS 20X20X4CM DE PANOT GRIS
15. PAVIMENT TÀCTIL DE BOTONS DE DIMENSIONS 20X20X4CM DE PANOT GRIS
16. GRAVA
17. TERRA VEGETAL
18. VEGETACIÓ. VEURE PLÀNOLS DE JARDINERIA
19. FONAMENTACIÓ CORREGUDA PER A LA PASSERA, DE FORMIGÓ EN MASSA HM-20/20/IIa, 56x30cm.
20. PERFIL TUBULAR D'ACER CORTEN, 140x10x3mm.
21. PLATINA D'ACER CORTEN SOLDADA ALS PERFILS TUBULARS, SECCIÓ=140x8mm
22. PLANXA D'ACER CORTEN, e=10mm
23. VORADA DE FORMIGÓ PREFABRICAT TIPUS T5 100x15x25cm DE BREINCO
24. SOBREEIXIDOR

N

batlleiroig

AUTORS
Enric Batlle Joan Roig Iván Sánchez Mario Súñer
BATLLE I ROIG ARQUITECTURA SLP

CLIENT
Ajuntament de Calafell

PROJECTE
PU CARRER PRIORAT
CALAFELL

DOCUMENT
AVANTPROJECTE

TÍTOL
09. DETALLS
DETALLS PASSERA

DESEMBRE 2024
A3 E: 1/50
A1 E: 1/25

CODI
09.04

0 0.5 1 m

LLEGENDA VEGETACIÓ

	Arbrat	
Ca	Celtis autralis Ø20-25cm + tutor	5 ut
Qi	Quercus ilex, multi-tronc h=4-5m+tutor	16 ut
Au	Arbutus unedo h=3-4m + tutor	4 ut
Ma	Melia Azedarach	1 ut
	Arbrat transplantat (pinus)	1 ut
	Arbrat existent	

Graminies C/3L 3ut/ml - 66 ml

- Hyparrhenia hirta
- Muhlenbergia capillaris
- Nassella tenuissima

Arbustiva C/5L 4ut/m² 110 m²


- Pistacia lentiscus
- Teucrium fruticans
- Photinia x fraserii


Arbustiva biotop C/3L 6ut/m² - 48 m²

- Iris germanica
- Penisetum alopecuroides
- Hyparrhenia hirta
- Carex testacea
- Tamarix gallica

Prat sec - Hidrosembra - 1220 m²

- 25% Lolium perenne
- 20% Agropyrum elongatum
- 20% Festuca arundinacea
- 15% Dactylis glomerata
- 10% Onobrychis viciaefolia
- 5% Cynodon dactilon
- 5% Medicago sativa

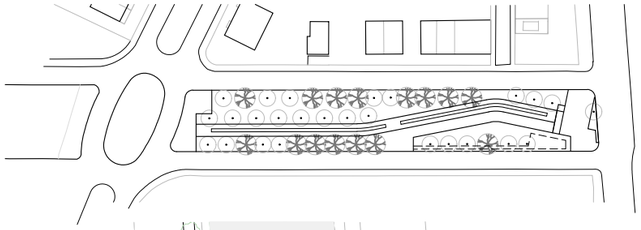

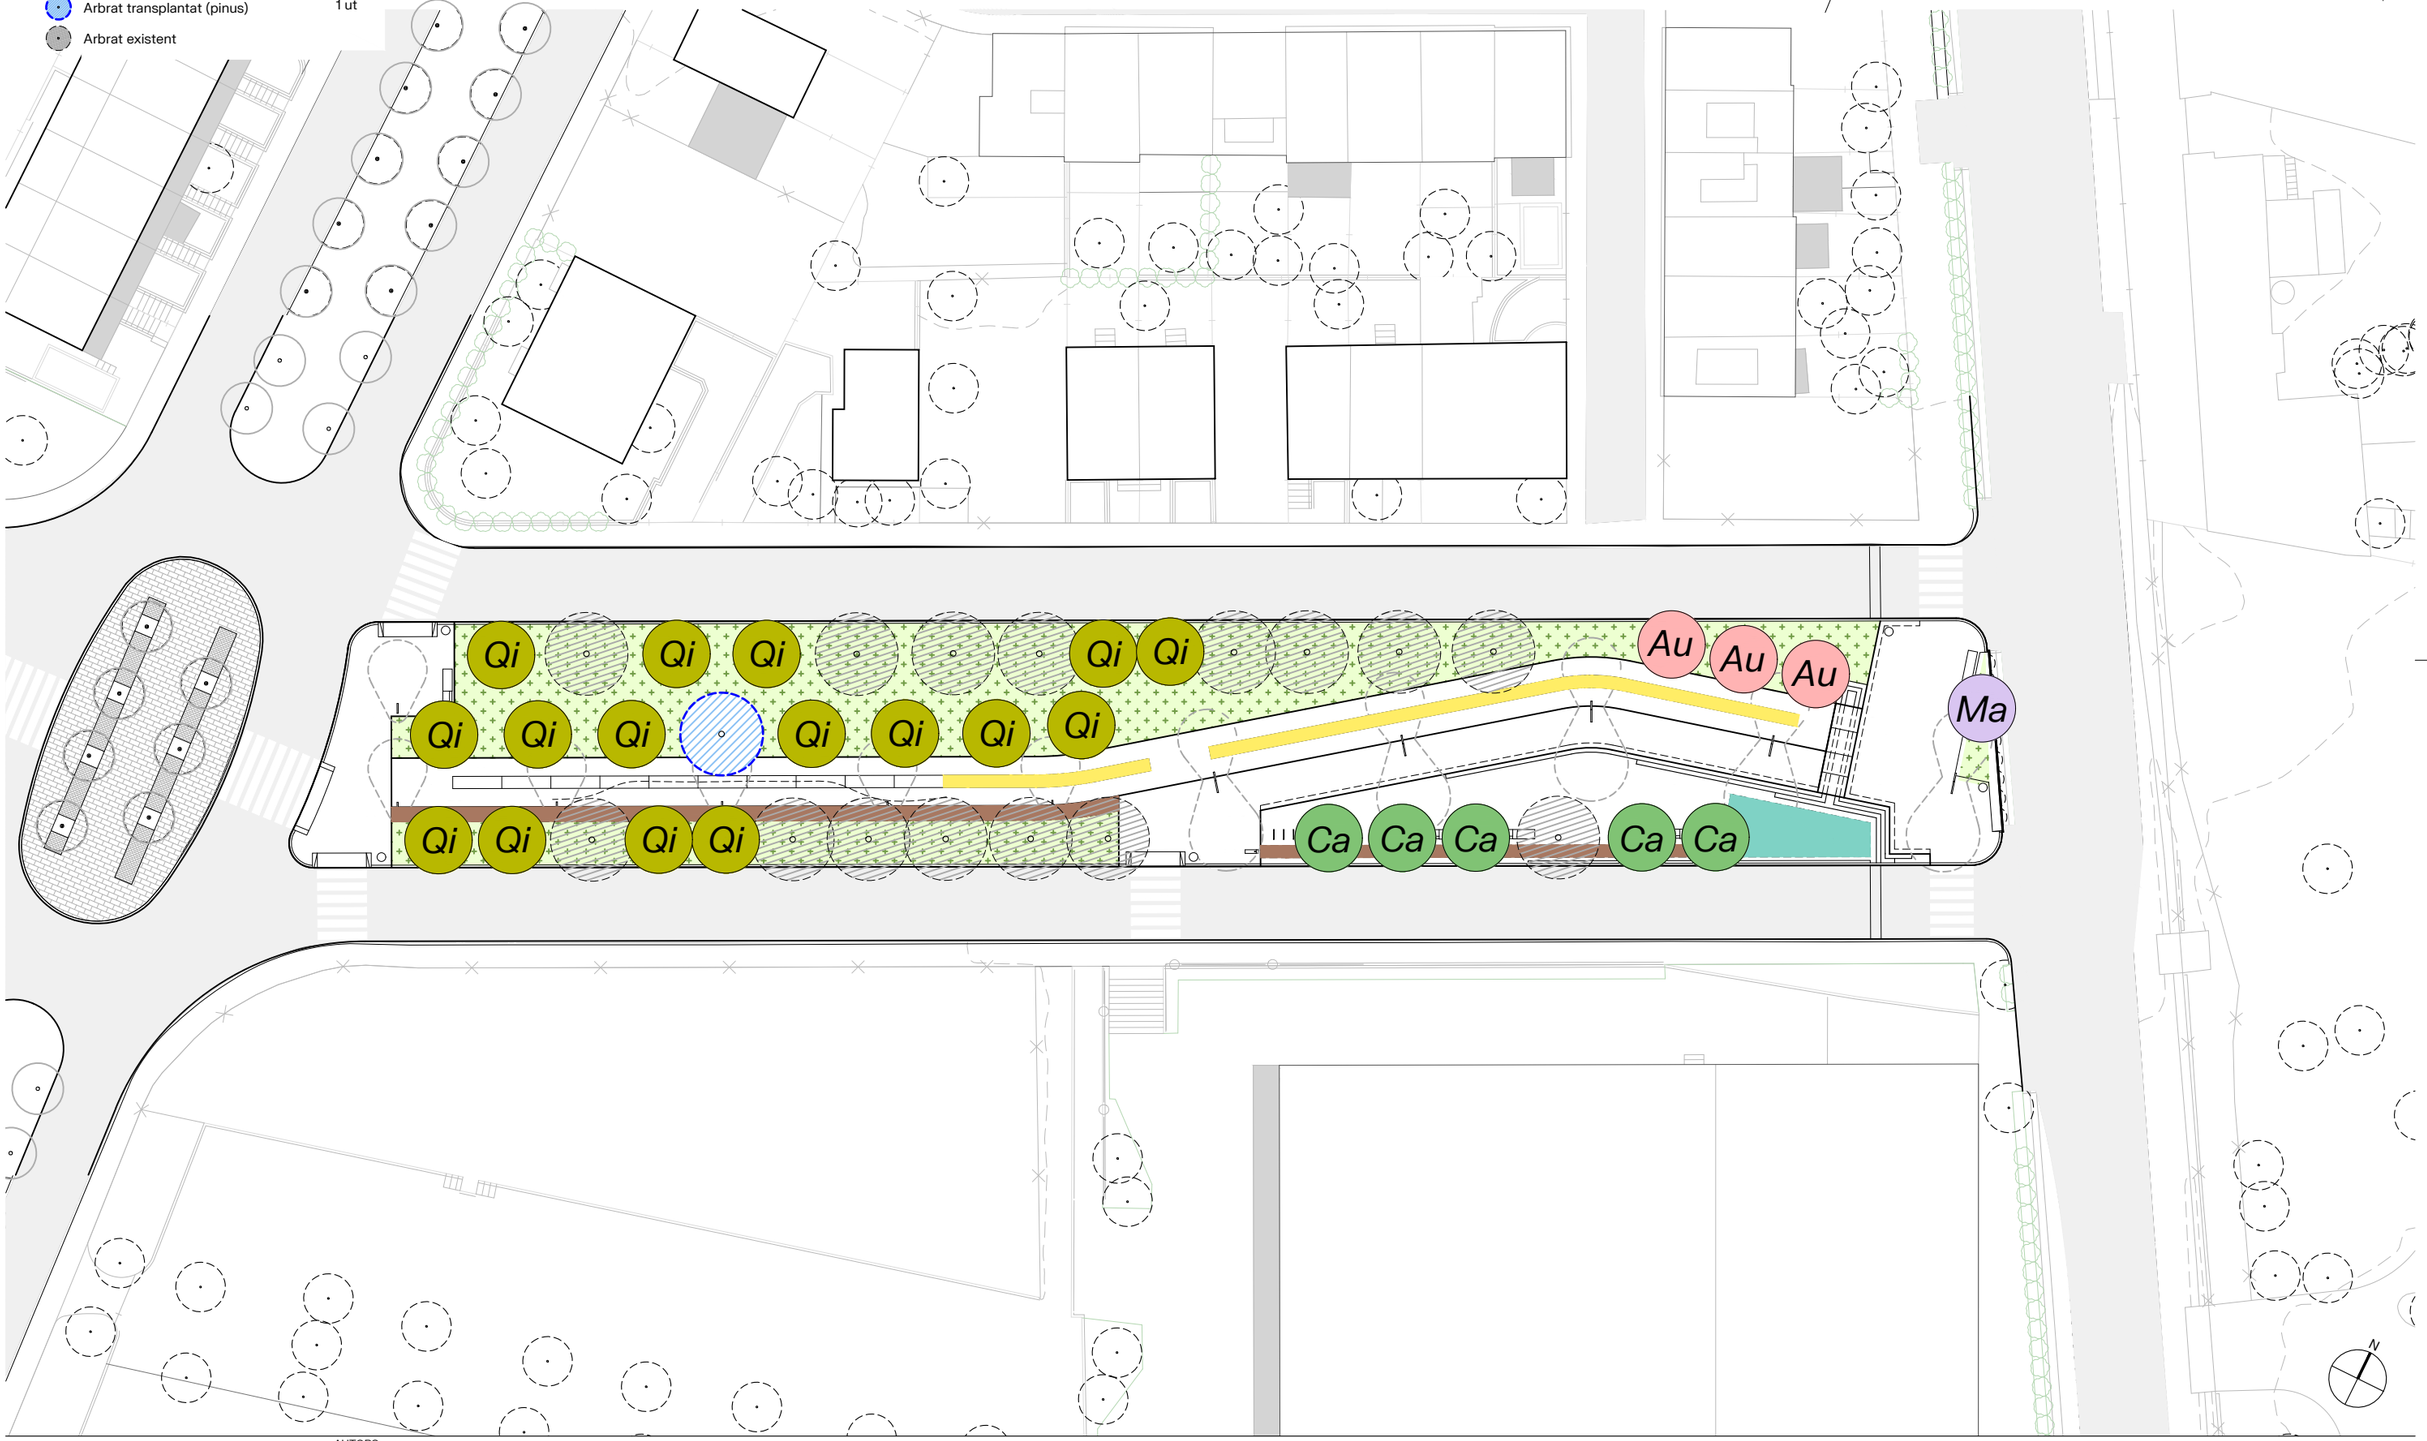

AUTORS

Pilea ENGINEERING S.L.

Eric Renom Estragués (ECCP)

Víctor Guirado Tortosa (ECCP)

CLIENT

Ajuntament de Calafell

PROJECTE

PROJECTE D'URBANITZACIÓ DEL PRIMER TRAM DEL CARRER PRIORAT

CALAFELL

DOCUMENT

PROJECTE EXECUTIU

TÍTOL

10. VEGETACIÓ

VEGETACIÓ

DESEMBRE 2024

A3 E: 1/500
A1 E: 1/250

CODI

10.01


0 5 10 m

LLEGENDA

- **BOCA DE REG**
- **XARXA PRIMÀRIA PE Ø50mm , 10 atm. BAIXA DENSITAT ALIMENTÀRIA (BOQUES DE REG)**
- Pericó comptador 100x60x40 cm. i comptador 2,5 m³/h

NOTA:
El plànol de reg és un esquema de la instal.lació, caldrà comprovar a obra la posició definitiva de tots elements, segons indicacions de la Direcció Facultativa.

Tots els tubs representats amb línia discontinua que discorren sota paviment dur, aniran protegits amb passa tubs de polietilé coarrugat reforçat de doble Ø interior que el de les instal·lacions d'aigua, segons Plec.

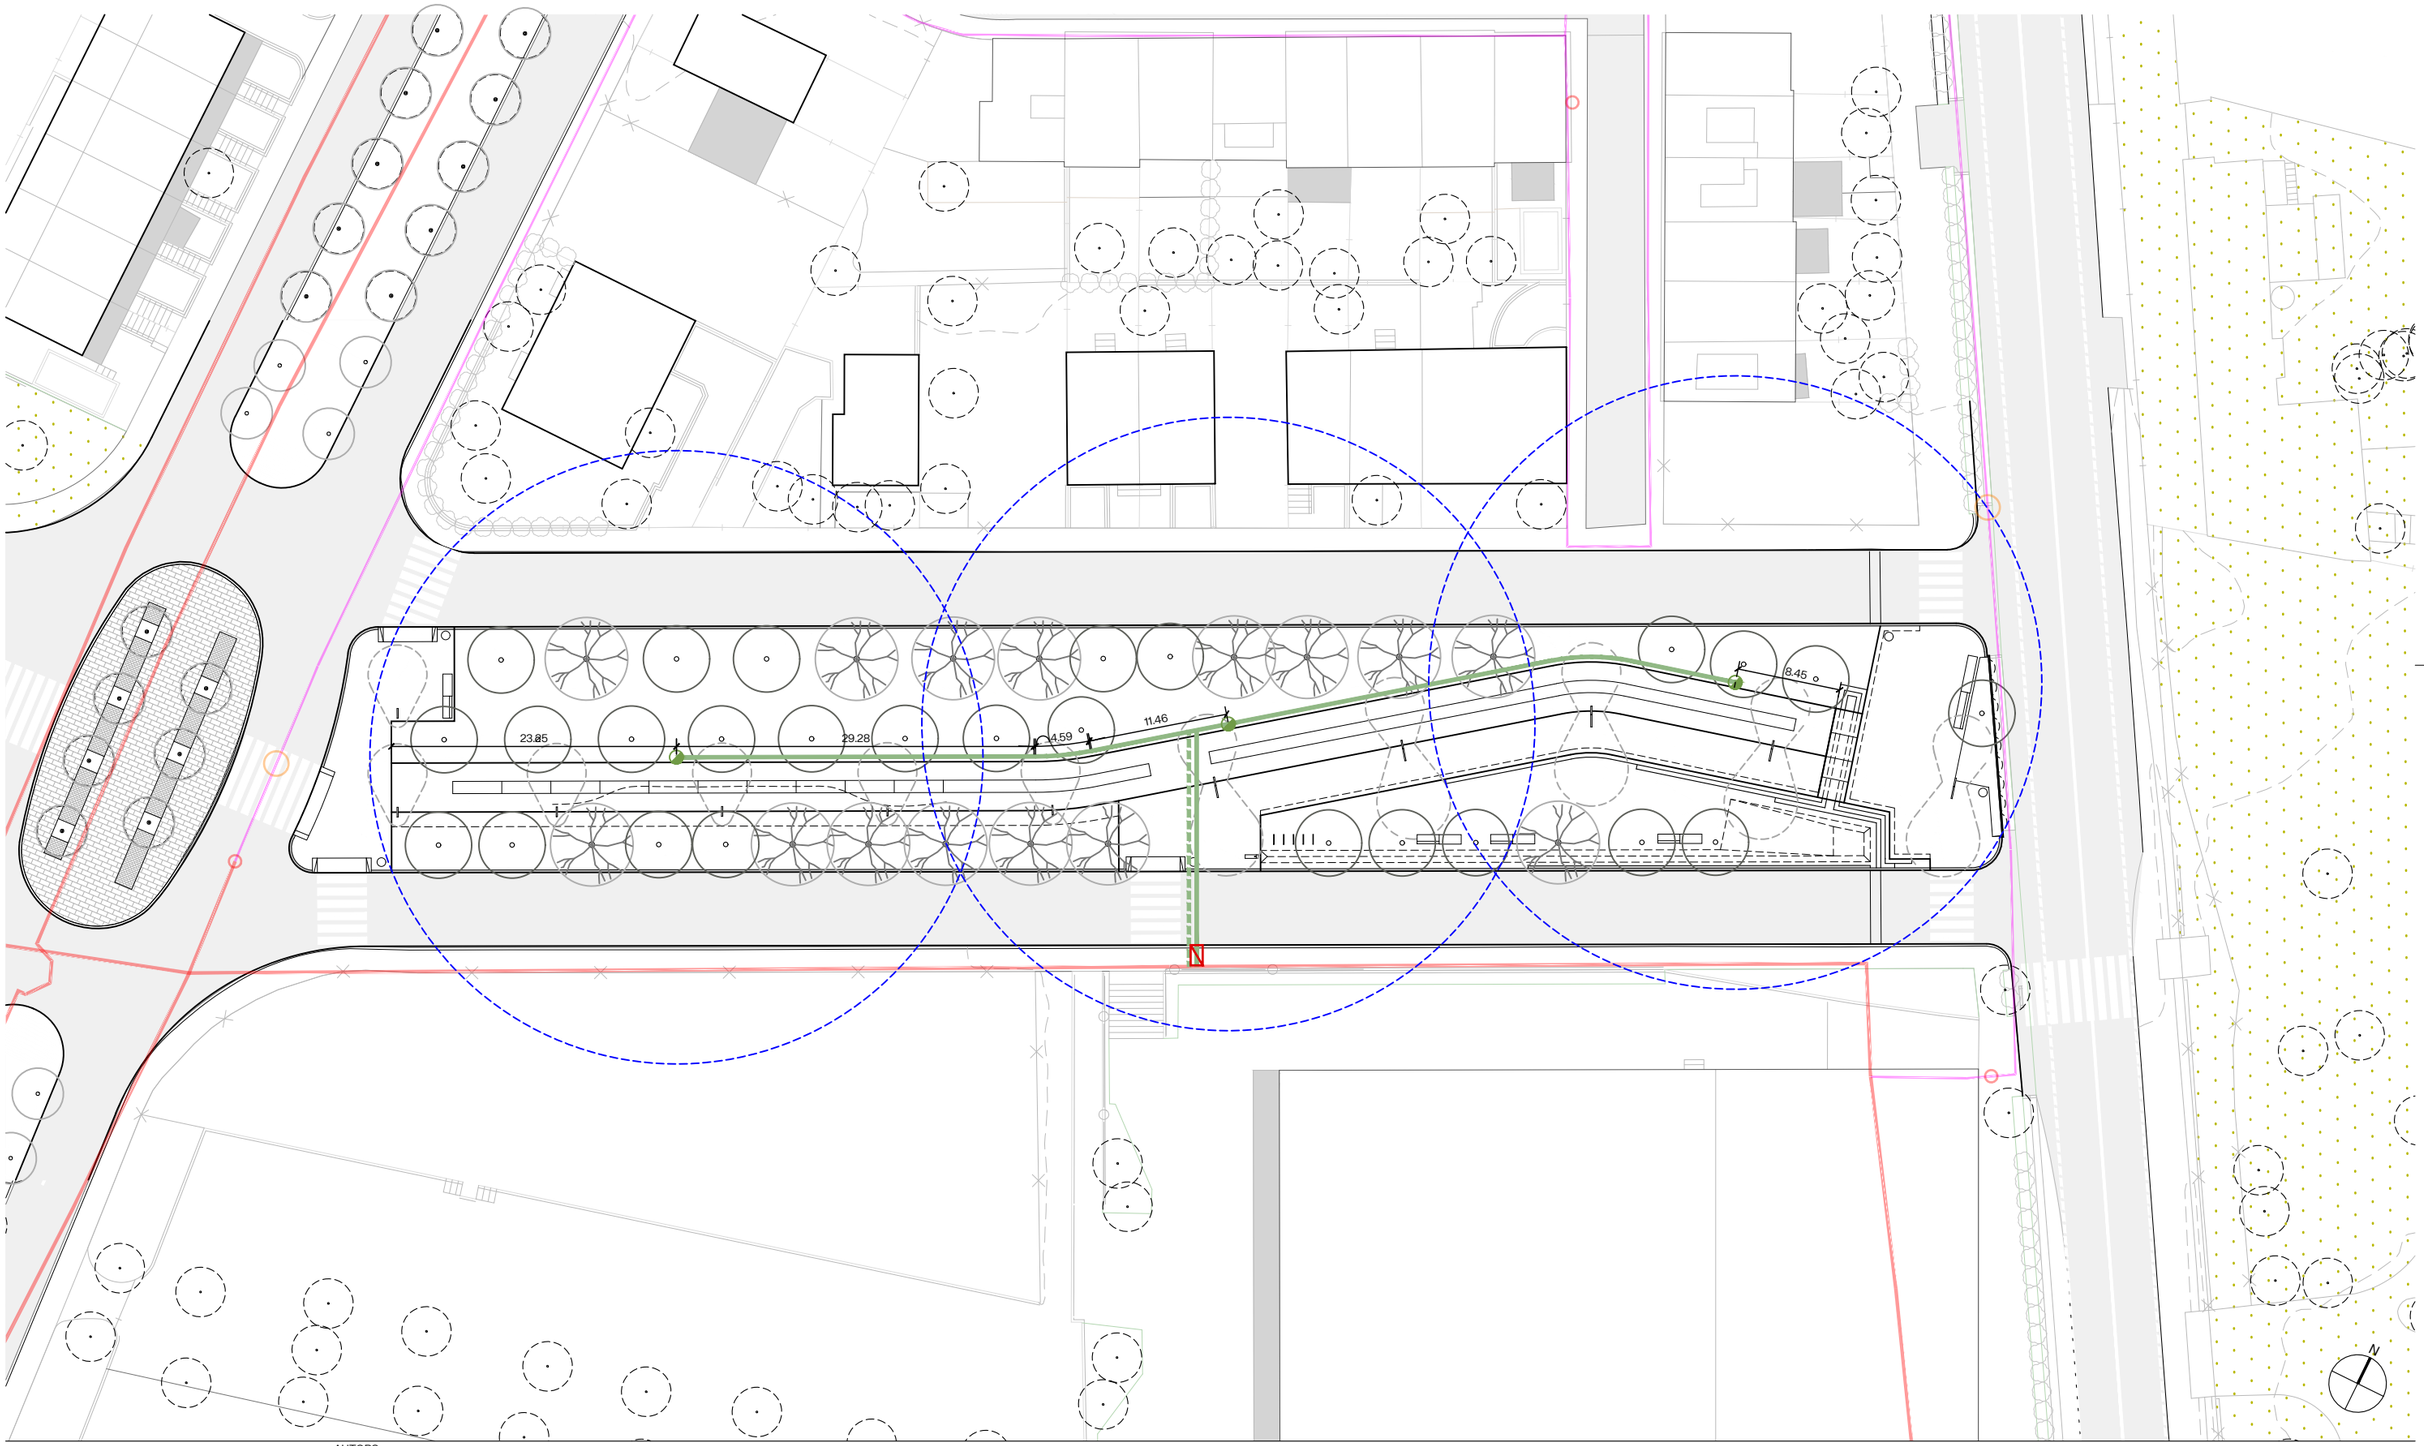

AUTORS

Eric Renom Estragués (ECCP)

Víctor Guirado Tortosa (ECCP)

CLIENT

Ajuntament de Calafell

PROJECTE

PROJECTE D'URBANITZACIÓ DEL PRIMER TRAM DEL CARRER PRIORAT

CALAFELL

DOCUMENT

PROJECTE EXECUTIU

TÍTOL

10. VEGETACIÓ

PLANTA REG

DESEMBRE 2024

A3 E: 1/500
A1 E: 1/250


CODI

10.02

0 5 10 m

LLEGENDA

- Xarxa de residuals
- Xarxa de pluvials
- Xarxa unitària
- Reixa interceptora Barcelona 10
- Nou pou de registre
- Nou col·lector de HDPE corrugat de DN160mm SN8 formigonat
- Obertura en la nova vorada d'1m d'ample a mode de sobreixidor del SUD
- Superfície drenada
- Bassa inundable de la zona verda (SUD)
- Noves cunetes verdes
- Nova cuneta revestida

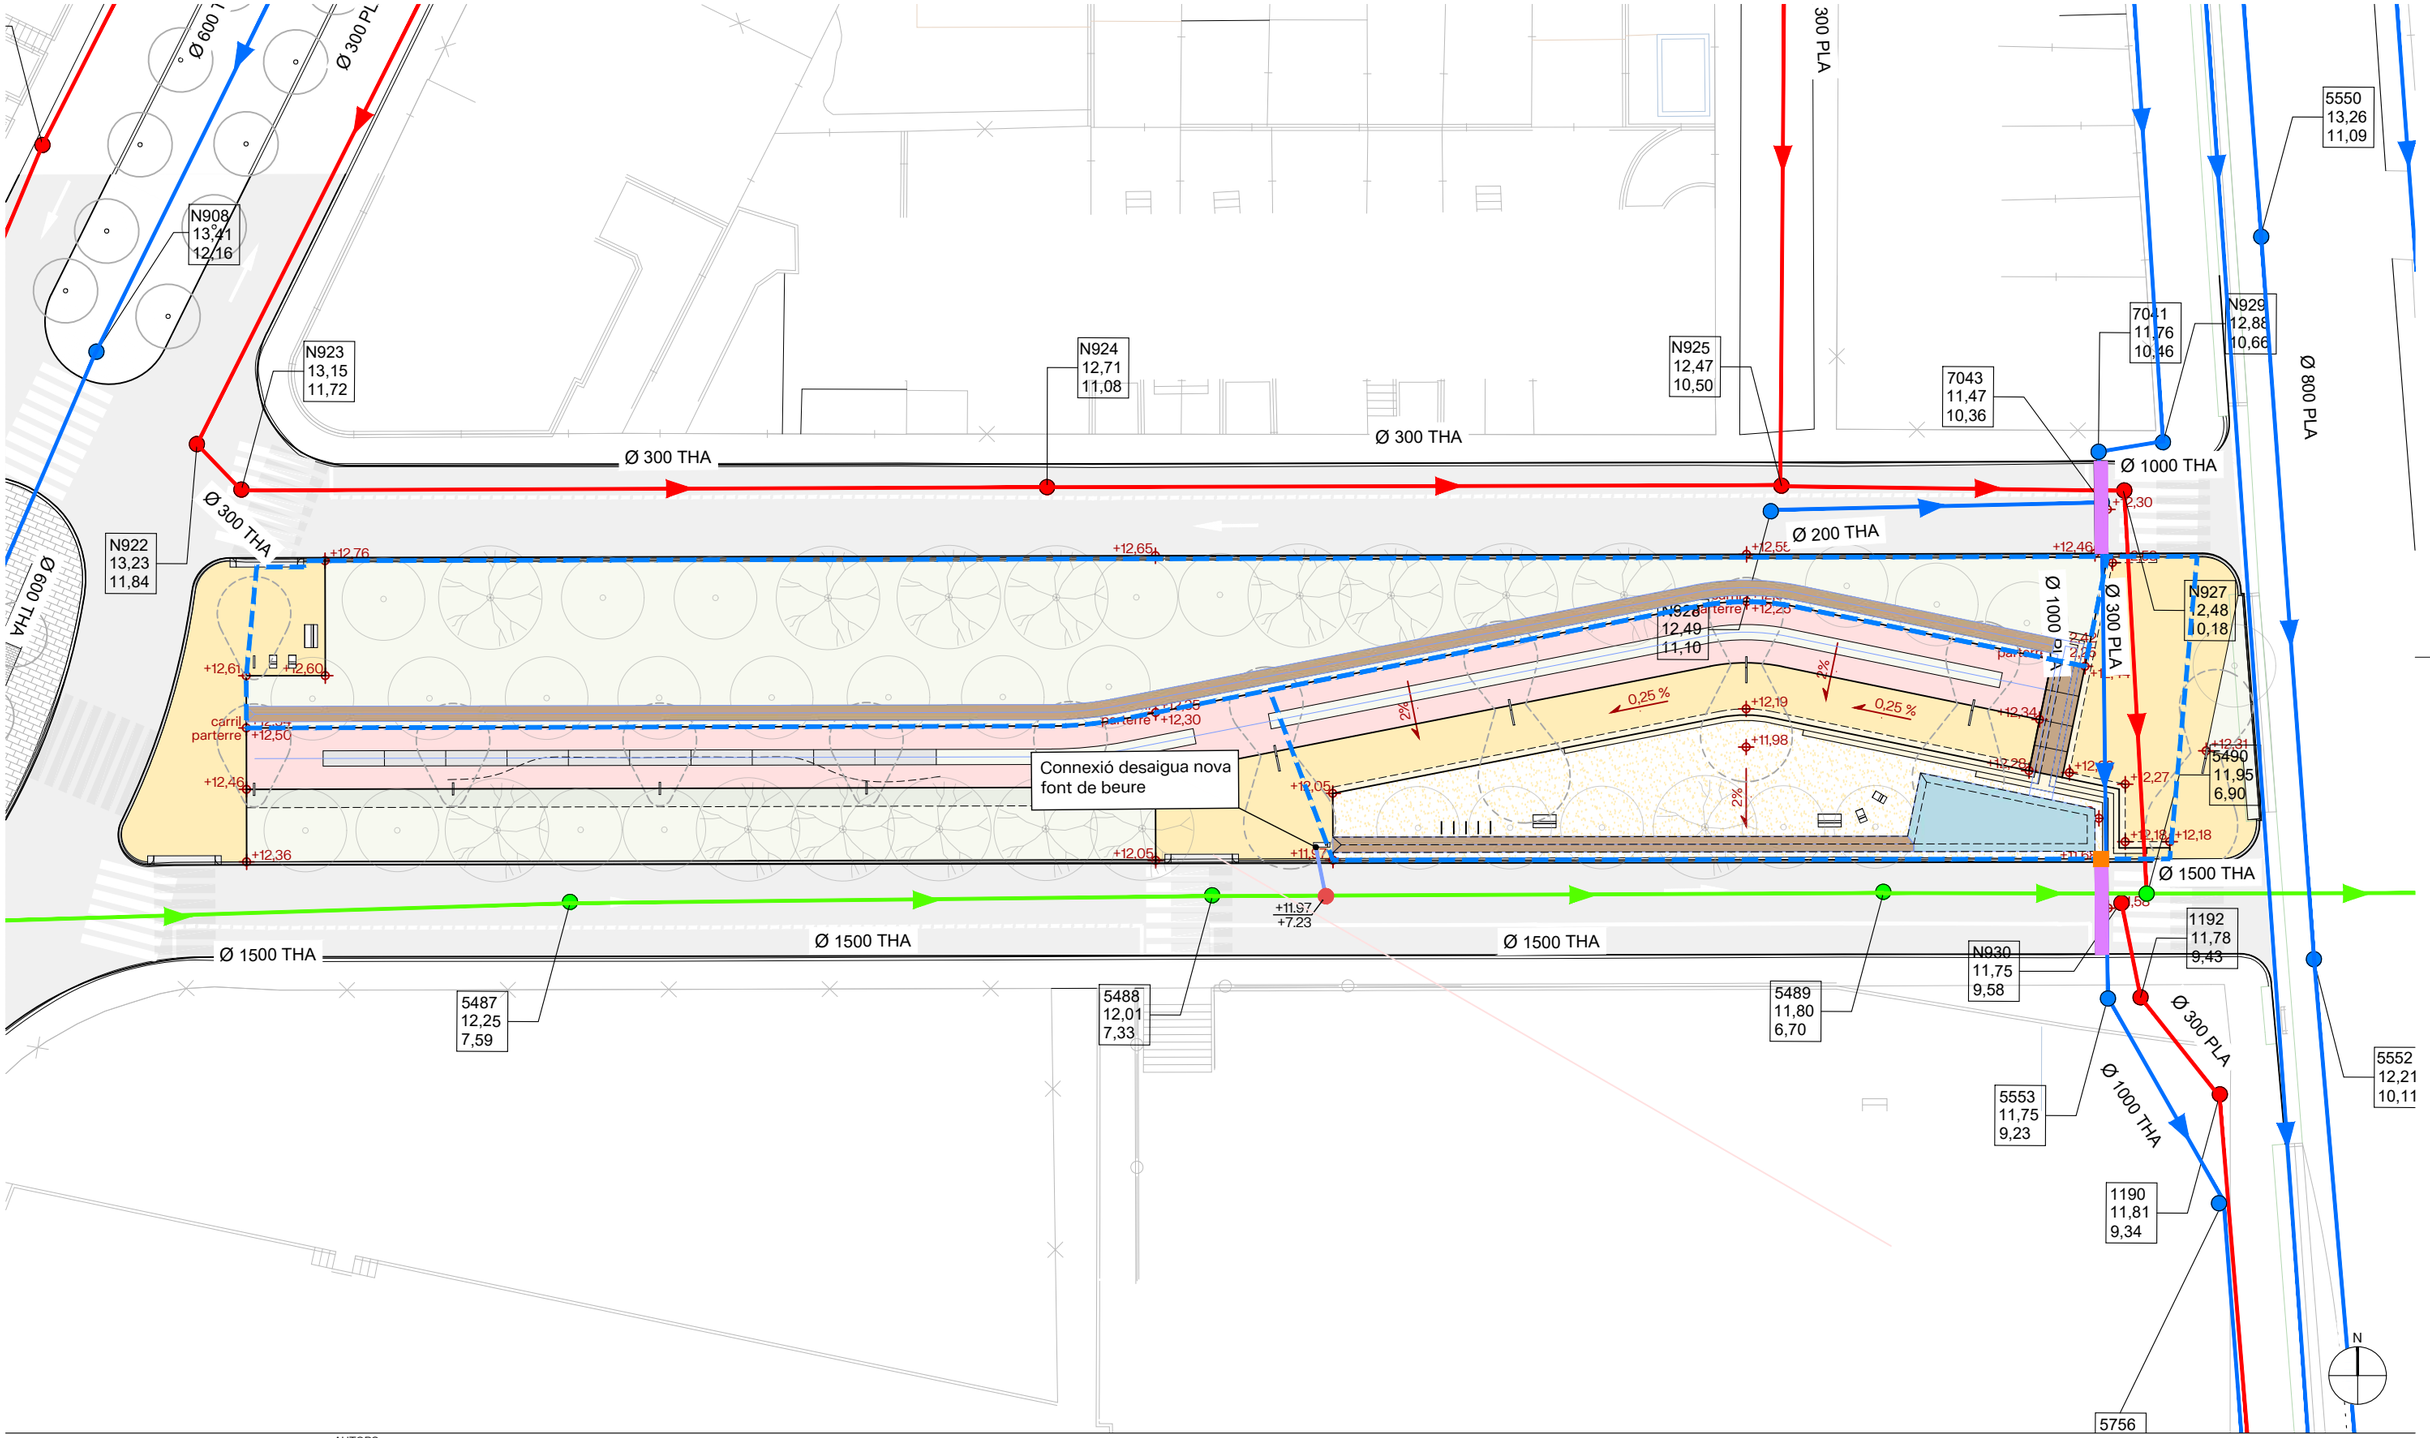

AUTORS

Pilea ENGINEERING S.L.

Eric Renom Estragués (ECCP)

Víctor Guirado Tortosa (ECCP)

CLIENT

Ajuntament de Calafell

PROJECTE

PROJECTE D'URBANITZACIÓ DEL PRIMER TRAM DEL CARRER PRIORAT

CALAFELL

DOCUMENT

PROJECTE EXECUTIU

TÍTOL

11. SERVEIS PROPOSATS

DRENATGE - PLANTA PROPOSTA

NOVEMBRE 2024

A3 E: 1/400


A1 E: 1/200

CODI

11.01


0 1 5 m

SECCIONS TIPUS DE TUBULARS AMB RECOBRIMENT DE FORMIGÓ S/E

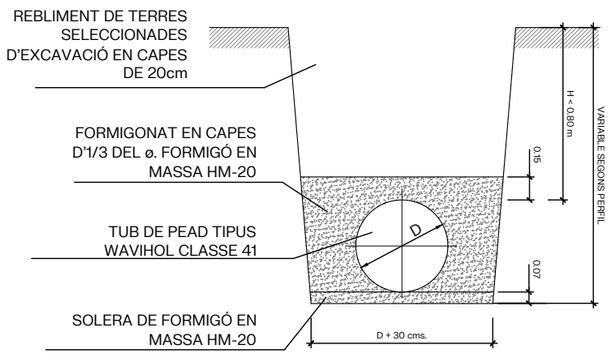


TAPA REIXA PER A VENTILACIÓ i CAPTACIÓ D'AIGUA

ESC. 1/50

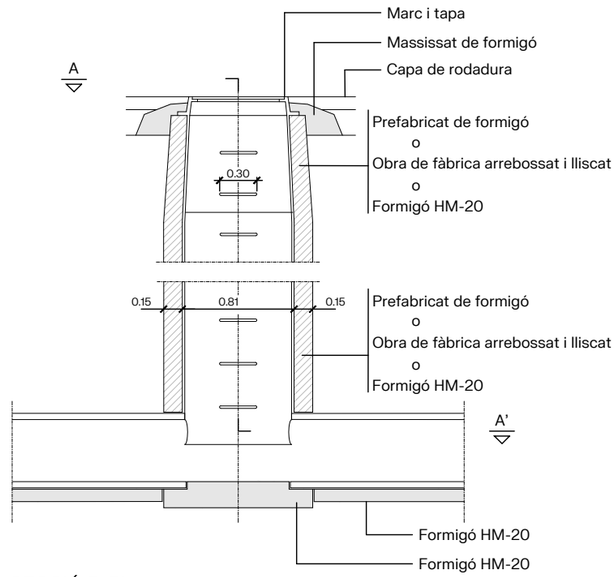


SECCIÓ B-B'

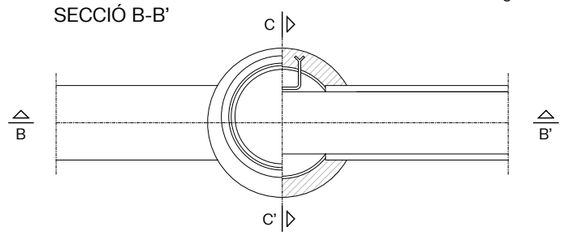

PLANTA, SECCIÓ A-A'

NOTA: també poden ésser prefabricats

DETALL POU DE REGISTRE TIPUS per a tub circular ⌀ ≤ 800

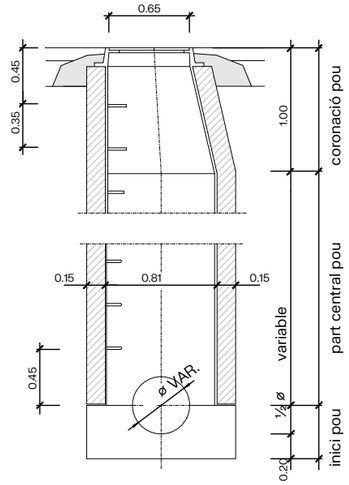


SECCIÓ C-C'

DETALL GRAÓ


ESC. 1/10

PLANTA

PER POUS DE PARET RECTA

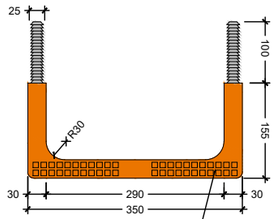

PERFIL LATERAL

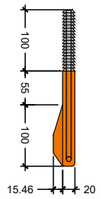

GRAVAT PER AUGMENTAR L'ADHERÈNCIA

SECCIÓ


RECOBRIMENT DE POLIPROPLILÈ


VARETA D'ACER Ø12mm

TAPA I MARC DE POU

E/1:20

SECCIÓ

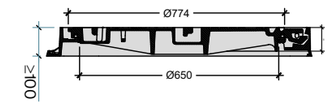

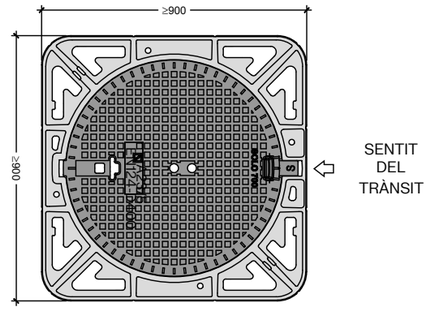

PLANTA

NOTES:

- DISTÀNCIA MÀXIMA ENTRE POUS A COL.LECTORS VISITABLES: 50M
- DISTÀNCIA MÀXIMA ENTRE POUS A COL.LECTORS NO VISITABLES: 40M
- ELS POUS FORA DE VIAL SOBRESORTIRÀ COM A MÍNIM 15CM SOBRE EL TERRENY
- QUAN EL COL.LECTOR ÉS UN TUB DE PVC, ES DEIXA PASSANT A TRAVÉS DEL POU I UNA VEGADA FORMIGONADA LA MITJA CANYA SE LI TALLA LA SEMI VOLTA SUPERIOR

NOTES:

- COMPLIMENT ESTRICTE DE LA NORMATIVA VIGENT UNE EN-124 I REGLAMENT AENOR RP 0023.
- SEGELL CERTIFICADOR DEL CONTROL DE QUALITAT DE PRODUCTE EMÉS PER TERCERS.
- AQUEST MODEL DE TAPA SERÀ D'ÚS COMÚ PER REGISTRE DE LES XARXES DE CLAVEGUERAM, AIGÜES FREÀTIQUES I RPRSU, CANVIANT LA SEVA ROTULACIÓ PER LA DEL SERVEI CORRESPONENT.
- LA TAPA POT SER VENTILADA O NO.
- -CLASE D-400 (40 TN DE CÀRREGA).

N

AUTORS

Pilea ENGINEERING S.L.

Eric Renom Estragués (ECCP)

Víctor Guirado Tortosa (ECCP)

CLIENT

Ajuntament de Calafell

PROJECTE

PROJECTE D'URBANITZACIÓ DEL PRIMER TRAM DEL CARRER PRIORAT

CALAFELL

DOCUMENT

PROJECTE EXECUTIU

TÍTOL

11. SERVEIS PROPOSATS

DRENATGE - DETALLS

NOVEMBRE 2024

A3 E: ----

A1 E: ----


CODI

11.01

0 1 5 m

LLEGENDA

- Canalització formada per 4 tubs corrugats de PE de DN90mm embolcallats amb formigó amb 2 línies RV-k 4x6mm2+T
- Canalització formada per 2 tubs corrugats de PE de DN90mm embolcallats amb formigó amb 1 línia RV-K 4x6mm2+T
- Canalització existent
- Pericó de 40 x 40cm de maó calat sobre solera de formigó amb tapa de fosa C250 i reblerta amb sorra
- Pericó de 60 x 60cm de maó calat sobre solera de formigó amb tapa de fosa C250 i reblerta amb sorra
- Nou quadre d'enllumenat tipus citi 10 d'ARELSA o equivalent
- Fanal tipus FLIT S1 de 4,5m d'alçada i 12W de la casa SALVI o equivalent
- Fanal FLIT format per 2 luminaries tipus FLIT M1 de 10 W a 7m d'alçada i FLIT S1 de 12W a 4,5m d'alçada de la casa SALVI o equivalent
- Fanal FLIT format per 2 luminaries tipus FLIT M1 de 10 W a 7m d'alçada i FLIT S1 de 20W a 4,5m d'alçada de la casa SALVI o equivalent
- Fanal existent model status de 78W de la casa SALVI

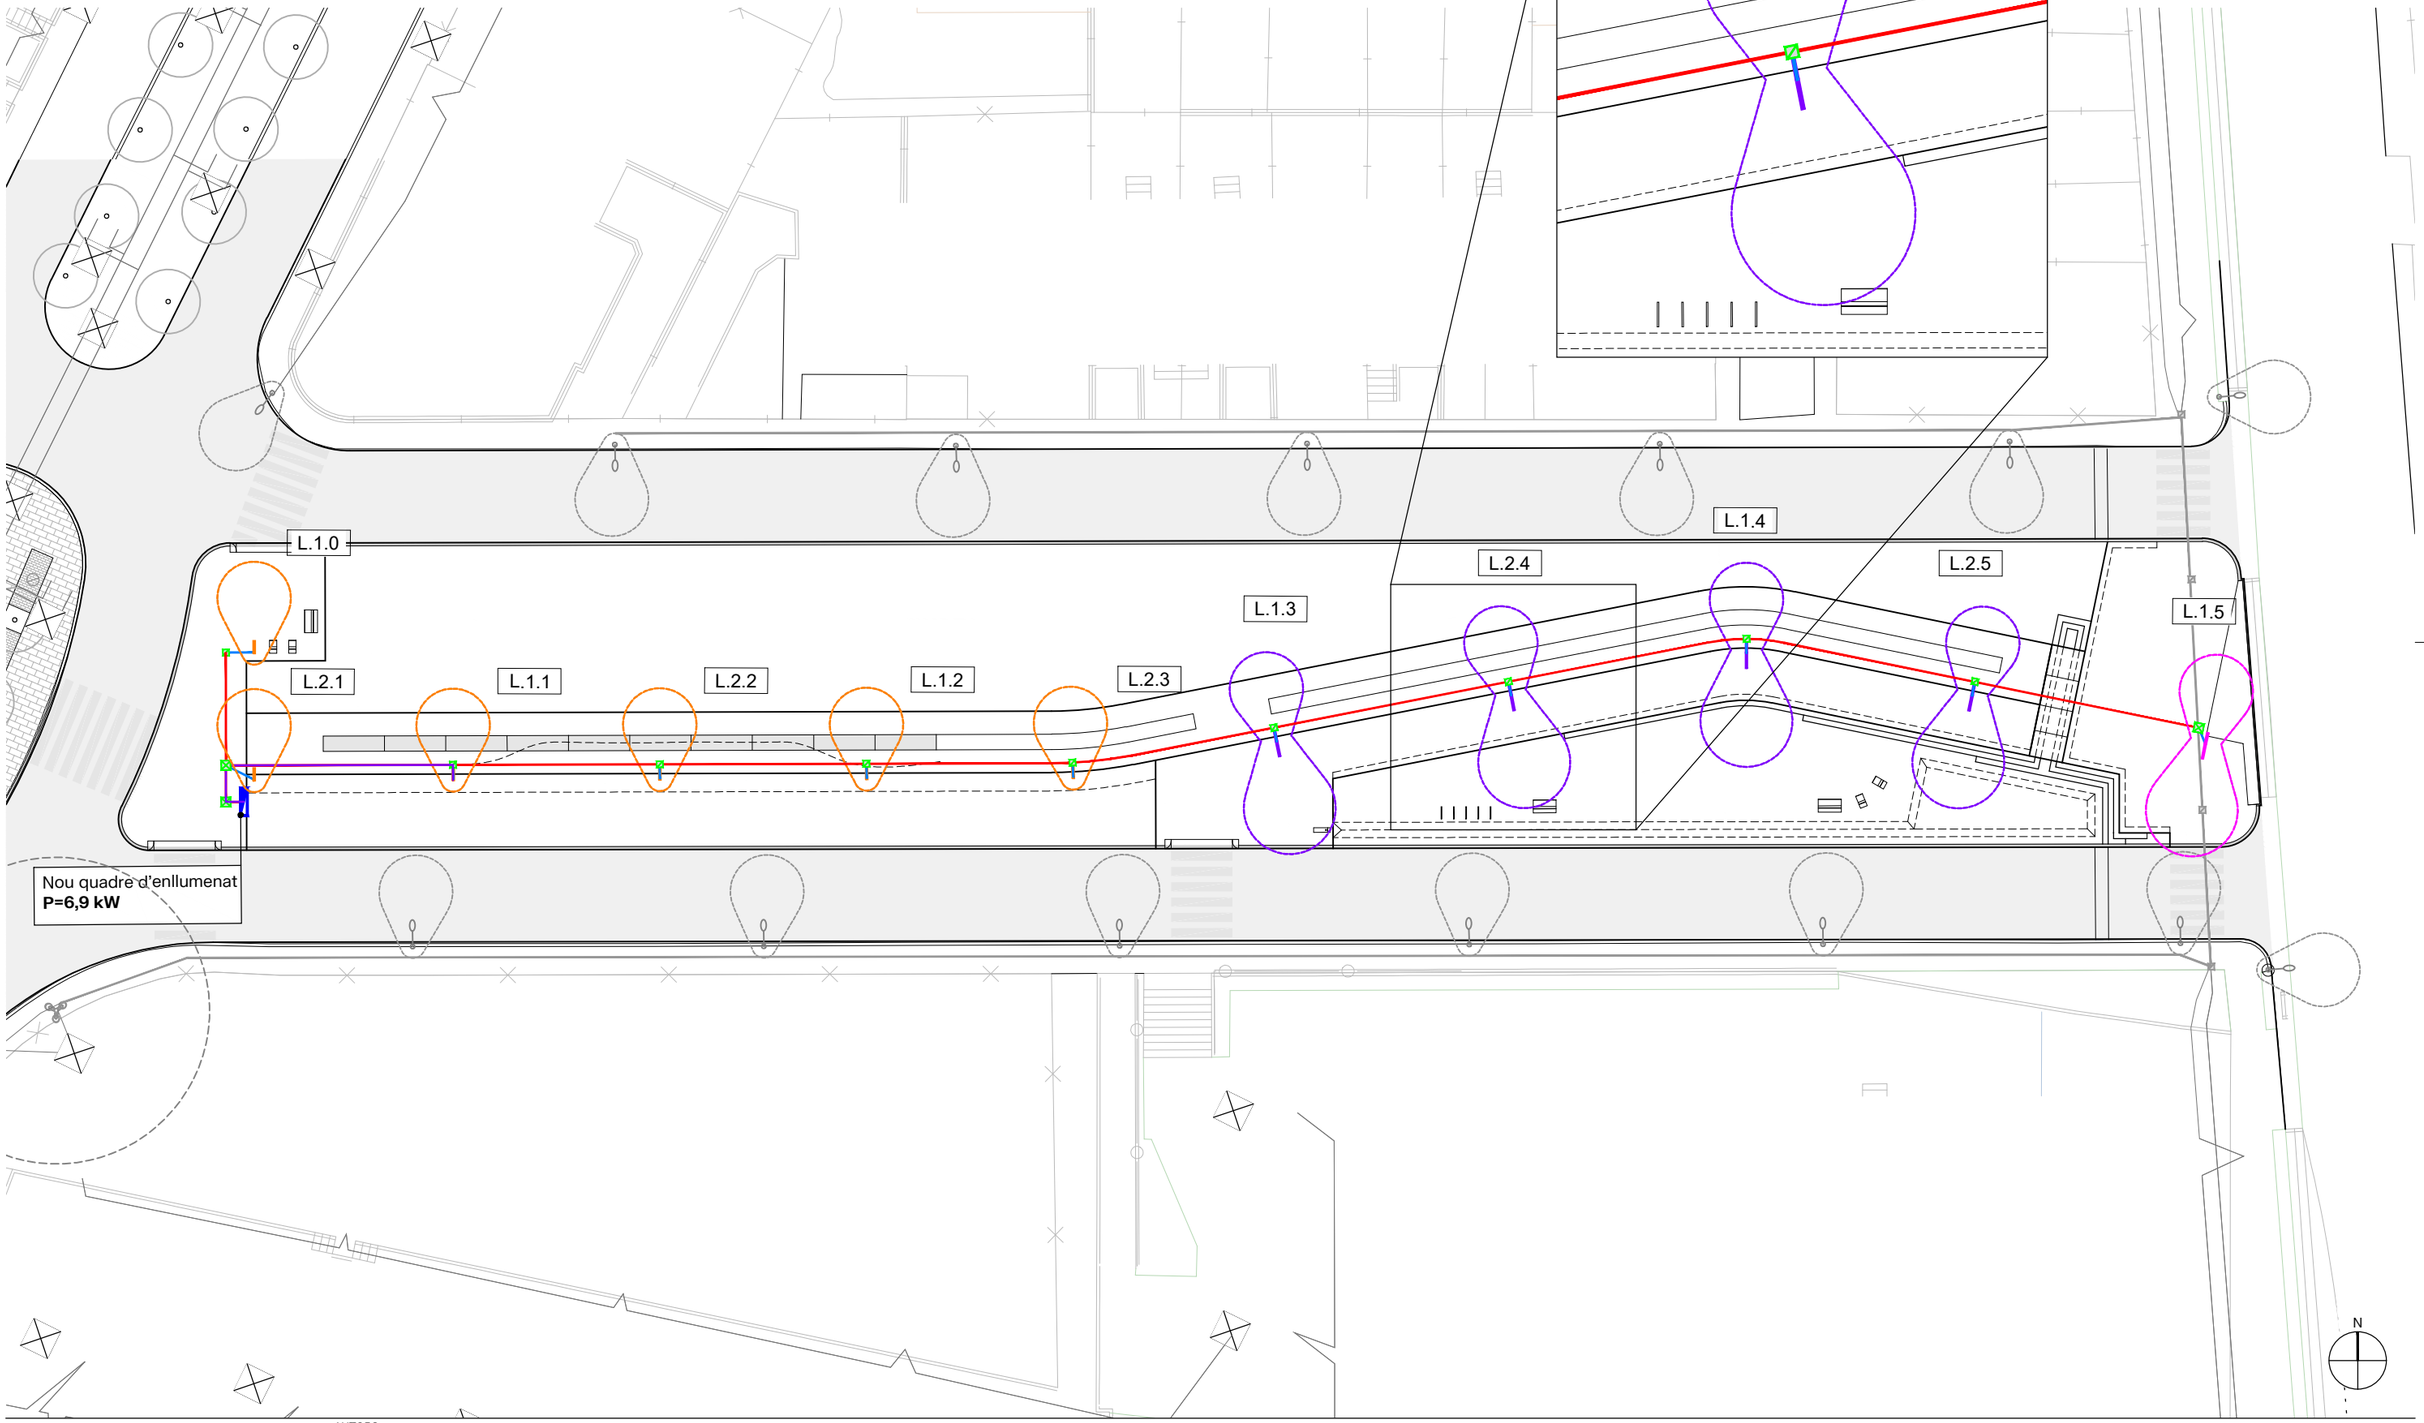

AUTORS

Pilea Projectes S.L.

Eric Renom Estragués (ECCP)

Víctor Guirado Tortosa (ECCP)

CLIENT

Ajuntament de Calafell

PROJECTE

PROJECTE D'URBANITZACIÓ DEL PRIMER TRAM DEL CARRER PRIORAT

CALAFELL

DOCUMENT

PROJECTE EXECUTIU

TÍTOL

11. SERVEIS PROPOSATS

ENLLUMENAT - PLANTA PROPOSTA

NOVEMBRE 2024

A3 E: 1/400


A1 E: 1/200

CODI

11.02

0 1 5 m


RASA TIPUS SOTA CAMÍ

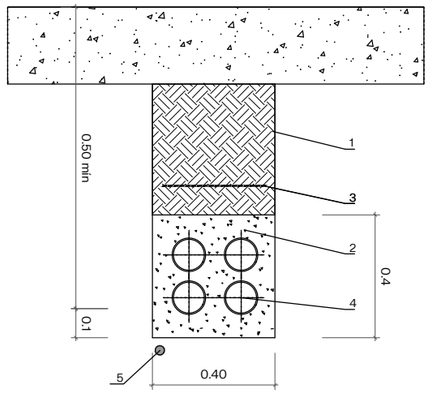

1.-TERRA COMPACTAT AL 95% del P.M. AMB MATERIAL TOLERABLE
SEGONS ARTICLE 330.3.3 DEL PG3 DE LA PRÒPIA EXCAVACIÓ
2.-FORMIGÓ HM-20
3.-MALLA DE SENYALITZACIÓ
4.-4 TUBS POLIETILÈ ø90mm
5.-CABLE NU DE COURE DE 35 mm2

NOTA: ES COL.LOCARÀ UN NOMBRE DE TUBS IGUAL
AL DE CIRCUITS + UN DE PREVISIÓ


RASA TIPUS DERIVACIÓ FANAL SOTA CAMÍ

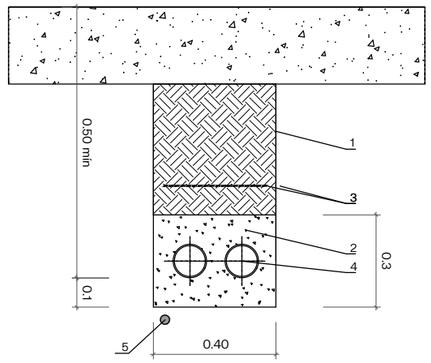

1.-TERRA COMPACTAT AL 95% del P.M. AMB MATERIAL TOLERABLE
SEGONS ARTICLE 330.3.3 DEL PG3 DE LA PRÒPIA EXCAVACIÓ
2.-FORMIGÓ HM-20
3.-MALLA DE SENYALITZACIÓ
4.-2 TUBS POLIETILÈ ø90mm
5.-CABLE NU DE COURE DE 35 mm2


NOTA: ES COL.LOCARÀ UN NOMBRE DE TUBS IGUAL
AL DE CIRCUITS + UN DE PREVISIÓ

DETALL FONAMENTS COLUMNA I PRESA DE TERRA

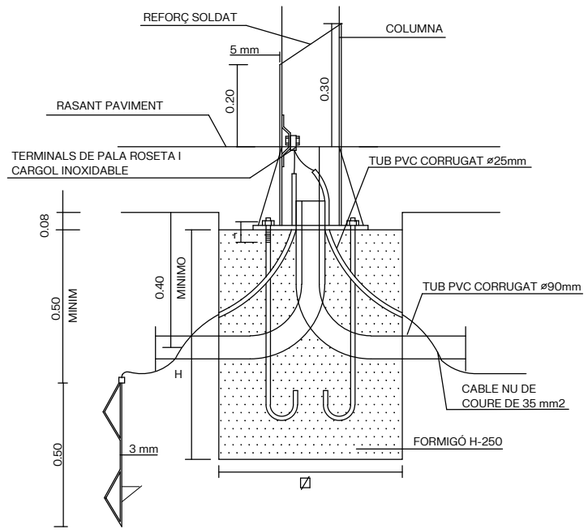


PLACA PRESA DE TERRA SOTERRADA
DE 0.3M2 DE SUPERFICIE

PERICÓ EN VORERA DE 60X60 CM

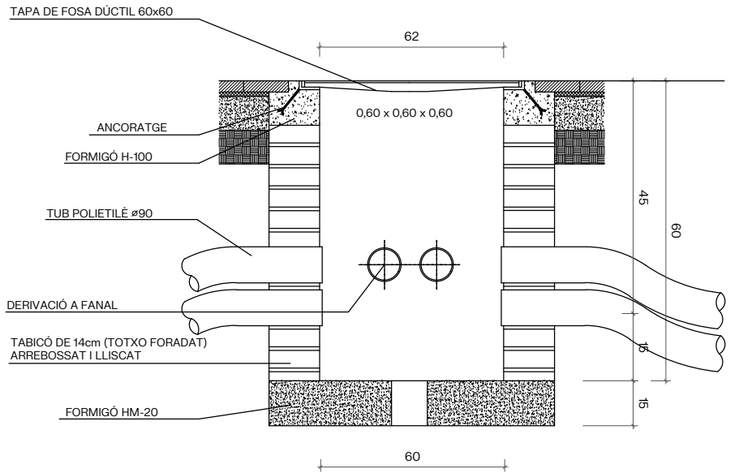

TAPA DE FUNDICIÓ DÚCTIL DE 60X60 CM C-250

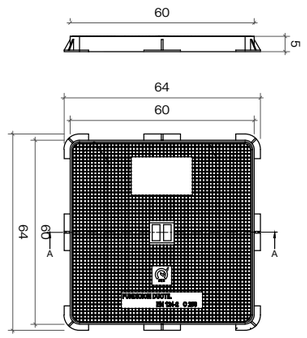

ALÇADA		4.2	5,0	7,6
FONAMENTS	ø H	0.65 0.60	0.65 0.60	0.90 0.70
PERNS	L øp r	500 24 130	500 27 130	500 27 130
FEMELLES	T t	36 19	40 22	40 22
VOLANDERES	M m øa	50 5 25	60 8 28	60 8 28

NOTA: TOTES LES DIMENSIONS SON EN MIL·LIMETRES EXCEPTE ELS DIMENSIONATS DE LES ALÇADES I FONAMENTS QUE SON EN METRES.

AUTORS
Eric Renom Estragués (ECCP)
Víctor Guirado Tortosa (ECCP)

CLIENT
Ajuntament de Calafell

PROJECTE
PROJECTE D'URBANITZACIÓ DEL PRIMER TRAM DEL CARRER PRIORAT

CALAFELL


DOCUMENT
PROJECTE EXECUTIU


TÍTOL
11. SERVEIS PROPOSATS
ENLLUMENAT - DETALLS 01


NOVEMBRE 2024
A3 E: E:
A1 E: E:


CODI
11.02


0 1 5 m

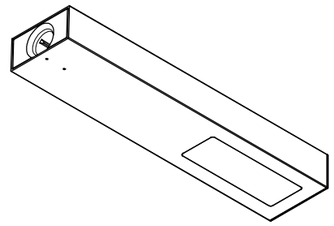

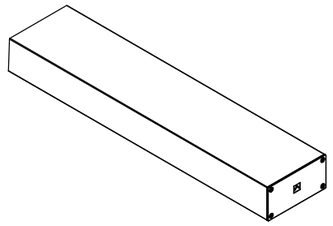

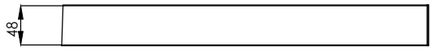

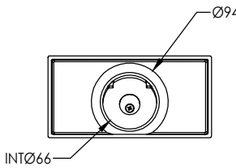

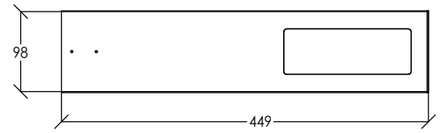



1.20


FLIT M1


	date: 29/06/2020	scale: 1:10	units: mm


C.M.Salvi reserves the right to modify the product without previous advise
C.M.Salvi, S.L. - Av. Vallès 36 - Pol. Ind. Cantallops - 08185 Lliçà de Vall - Spain - tel. 938 445 190
- comercial@salvi.es - www.salvi.es

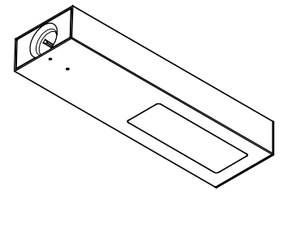

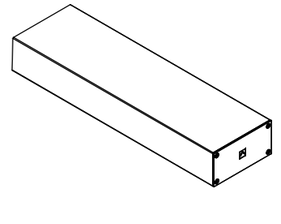

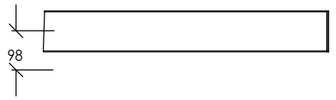

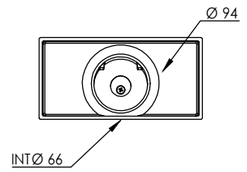

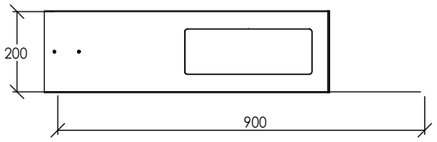

1.20

FLIT S1

	date: 29/06/2020	scale: 1:10	units: mm

C.M.Salvi reserves the right to modify the product without previous advise
C.M.Salvi, S.L. - Av. Vallès 36 - Pol. Ind. Cantallops - 08185 Lliçà de Vall - Spain - tel. 938 445 190
- comercial@salvi.es - www.salvi.es

Pilea ENGINEERING S.L.

AUTORS

Eric Renom Estragués (ECCP)

Víctor Guirado Tortosa (ECCP)

CLIENT

Ajuntament de Calafell

PROJECTE

PROJECTE D'URBANITZACIÓ DEL PRIMER TRAM DEL CARRER PRIORAT

CALAFELL

DOCUMENT

PROJECTE EXECUTIU

TÍTOL

11. SERVEIS PROPOSATS

ENLLUMENAT - DETALLS 02

NOVEMBRE 2024

A3 E: E:

A1 E: E:


CODI

11.02

0 1 5 m

LÍNIA	L1
POTENCIA (W)	110
SECCIÓ (mm²)	4x6+T
LONGITUD (m)	167,3
LAMPADES (ut x W)	6x12W + + 1x20W+3x10W

LÍNIA	L2
POTENCIA (W)	80
SECCIÓ (mm²)	4x6+T
LONGITUD (m)	140,7
LAMPADES (ut x W)	5x12W + 2x10W

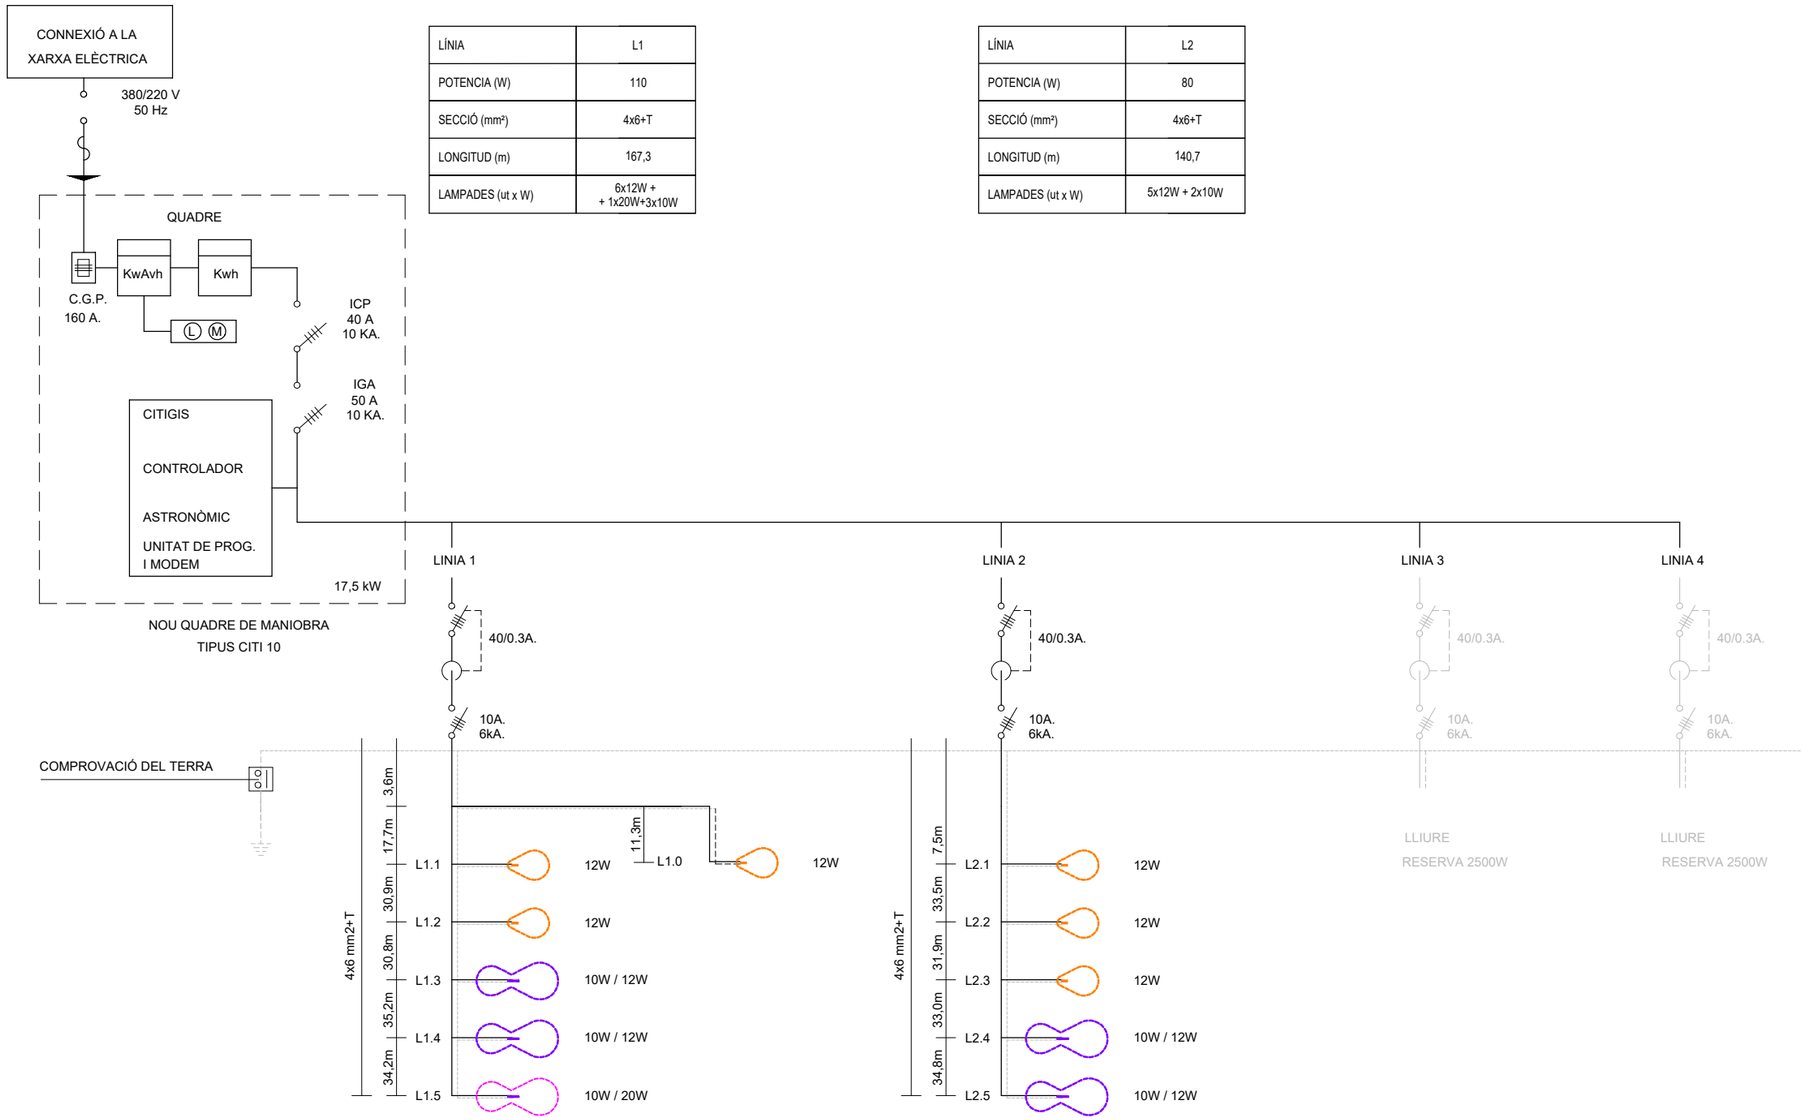

AUTORS

Pilea ENGINEERING S.L.

Eric Renom Estragués (ECCP)

Víctor Guirado Tortosa (ECCP)

CLIENT

Ajuntament de Calafell

PROJECTE

PROJECTE D'URBANITZACIÓ DEL PRIMER TRAM DEL CARRER PRIORAT

CALAFELL

DOCUMENT

PROJECTE EXECUTIU

TÍTOL

11. SERVEIS PROPOSATS

ENLLUMENAT - ESQUEMA UNIFILAR

NOVEMBRE 2024

A3 E: ----

A1 E: ----


CODI

11.02

0 1 5 m

LLEGENDA

- Canonades principals
- Resta de canonades
- Boca d'incendis
- Vàlvula seccionament
- Nova canonada d'aigua potable formada per un tub de PE100 de DN32mm protegit per un tub corrugat de DN90mm formigonat.
- Nova derivació amb collarí de la canonada principal per a la nova escomesa de la font
- Nou pericó per al comptador de 80x40cm de la nova escomea de la a font de veure de 2,5m3/h
- Nova clau de pas col·locada dins de pericó de 40x40cm amb fons drenant
- Nova font de veure

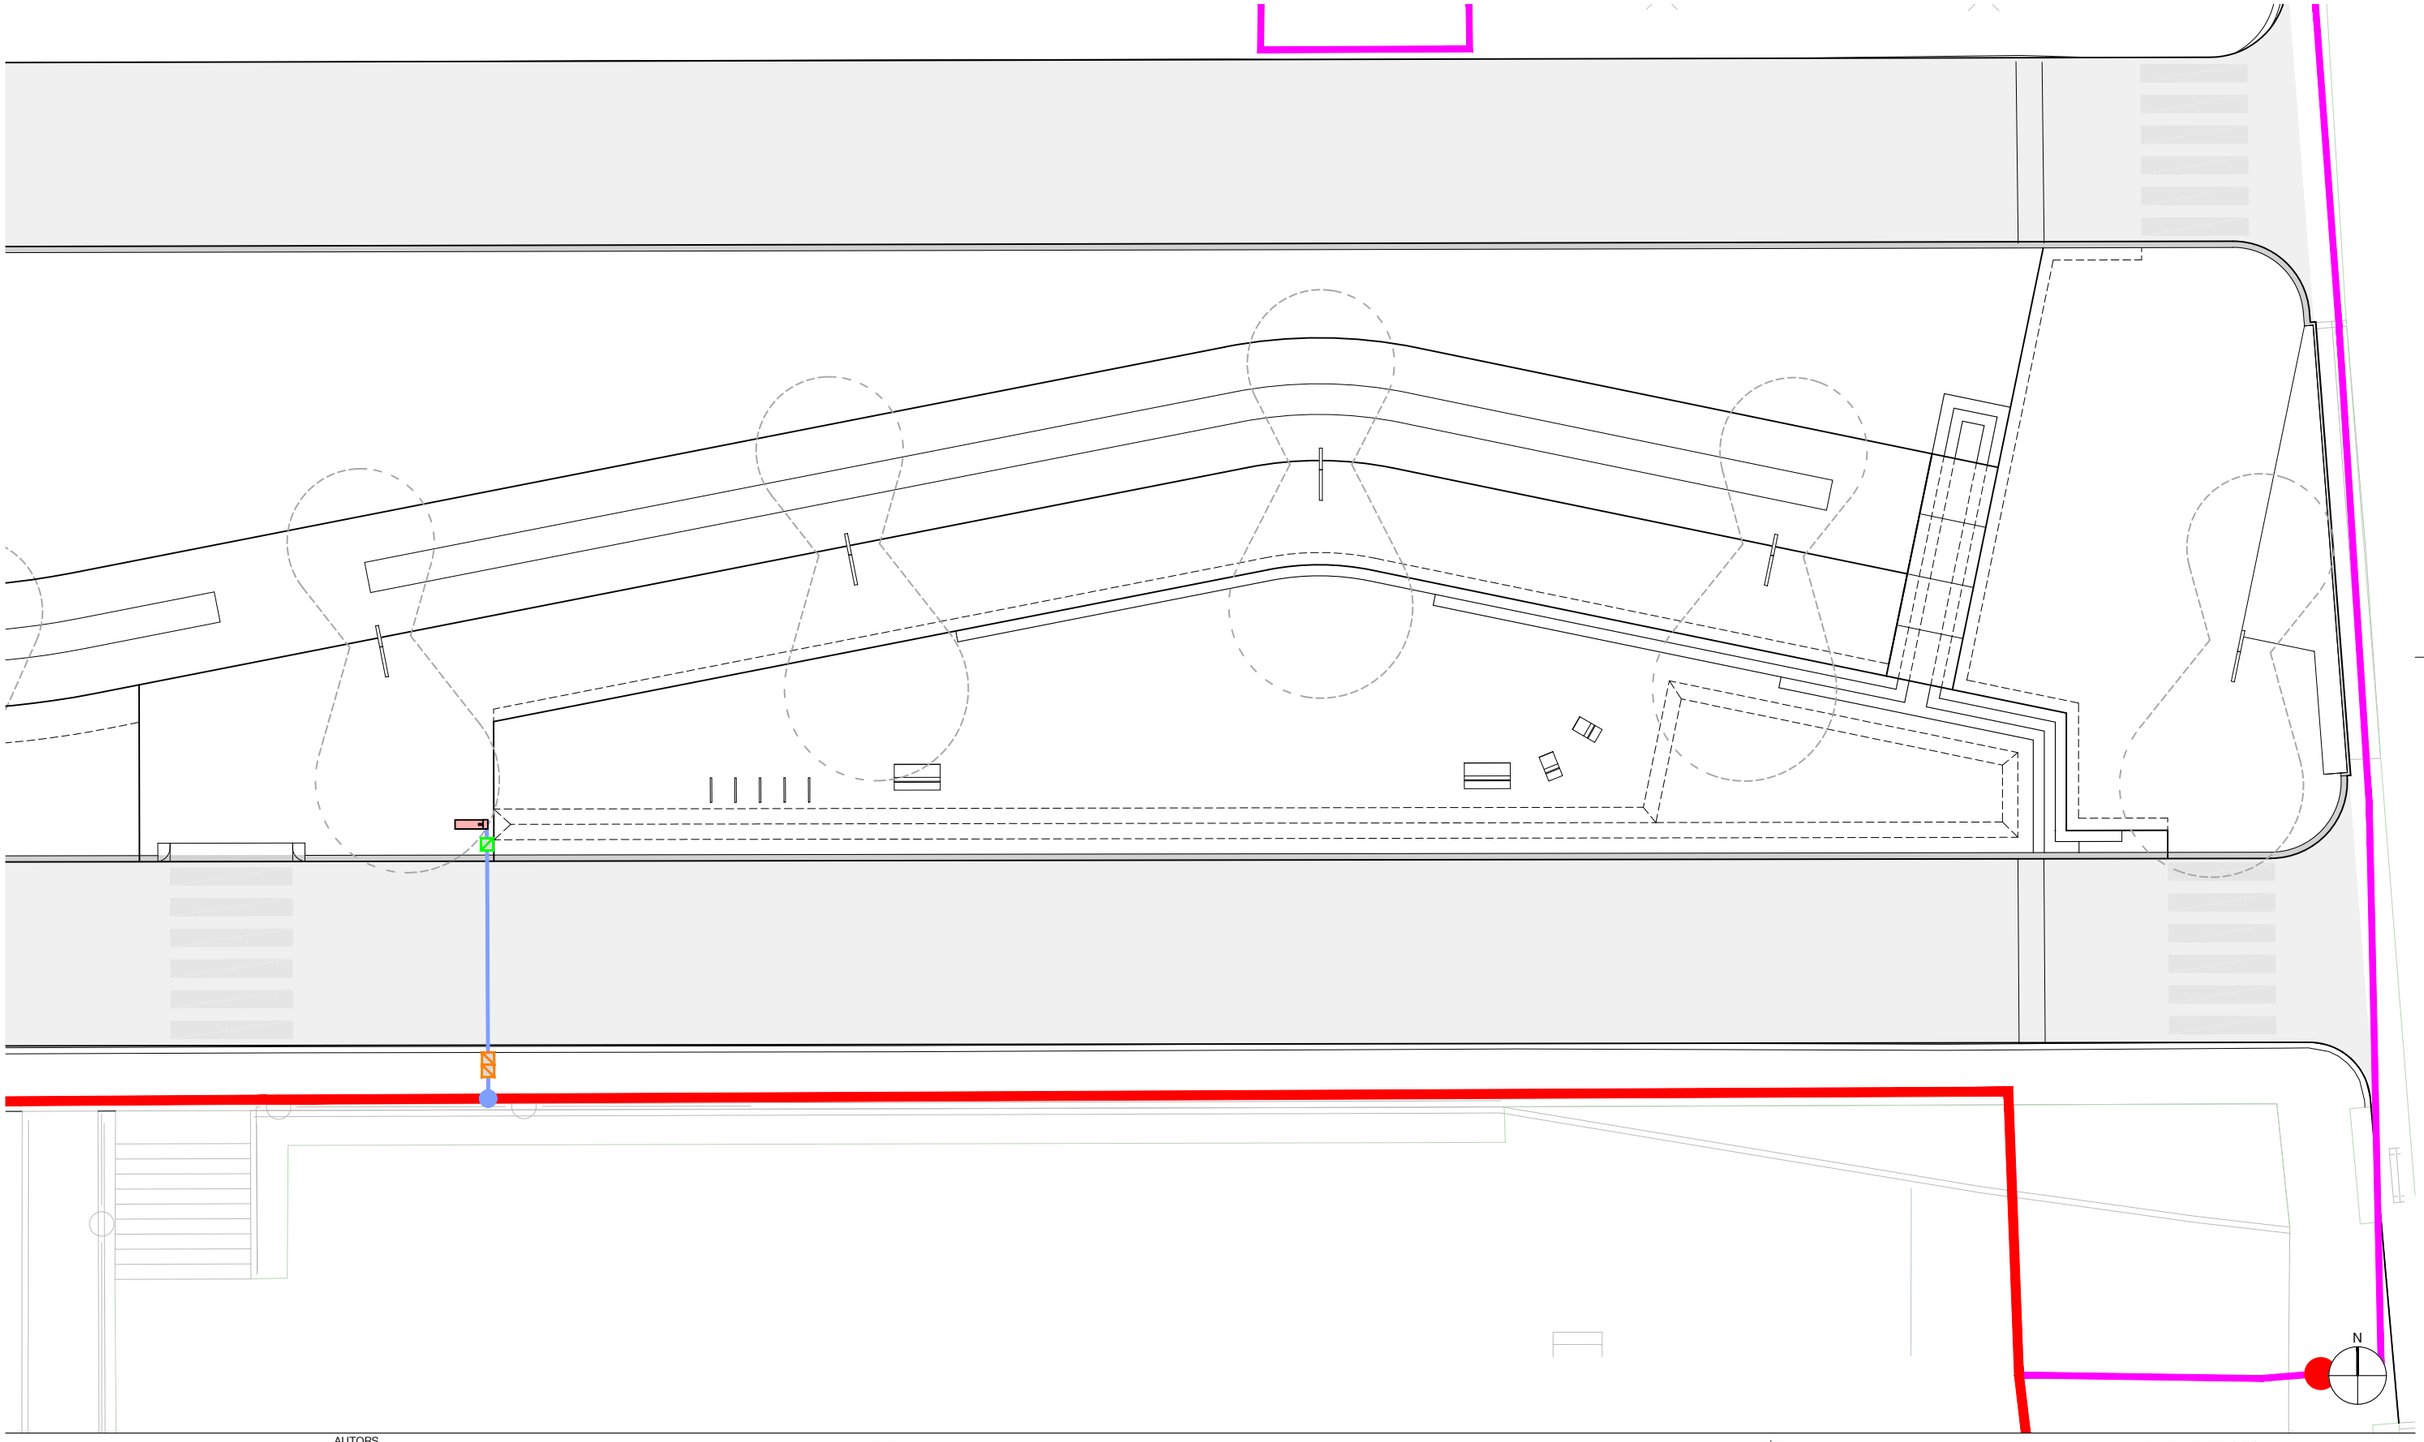

AUTORS

Pilea ENGINEERING S.L.

Eric Renom Estragués (ECCP)

Víctor Guirado Tortosa (ECCP)

CLIENT

Ajuntament de Calafell

PROJECTE

PROJECTE D'URBANITZACIÓ DEL PRIMER TRAM DEL CARRER PRIORAT

CALAFELL

DOCUMENT

PROJECTE EXECUTIU

TÍTOL

11. SERVEIS PROPOSATS

AIGUA POTABLE - NOVA ESCOMESA

NOVEMBRE 2024


A3 E: 200
A1 E: 100


CODI

11.03


0 1 5 m

PERICÓ DE REGISTRE AMB CLAU
E: S/E

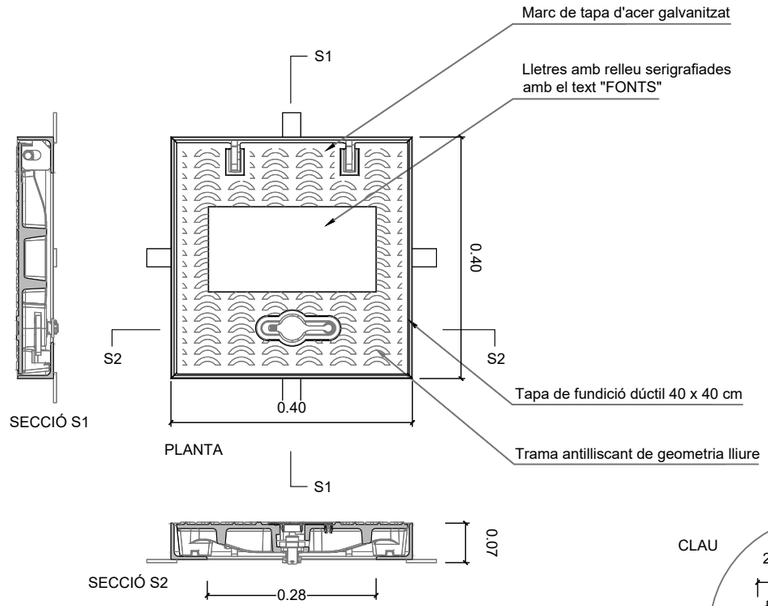

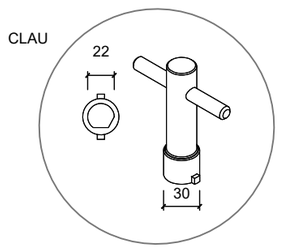

PERICÓ PER ALLOTJAMENT DE COMPTADOR I LA SEVA CLAU DE PAS
E: S/E

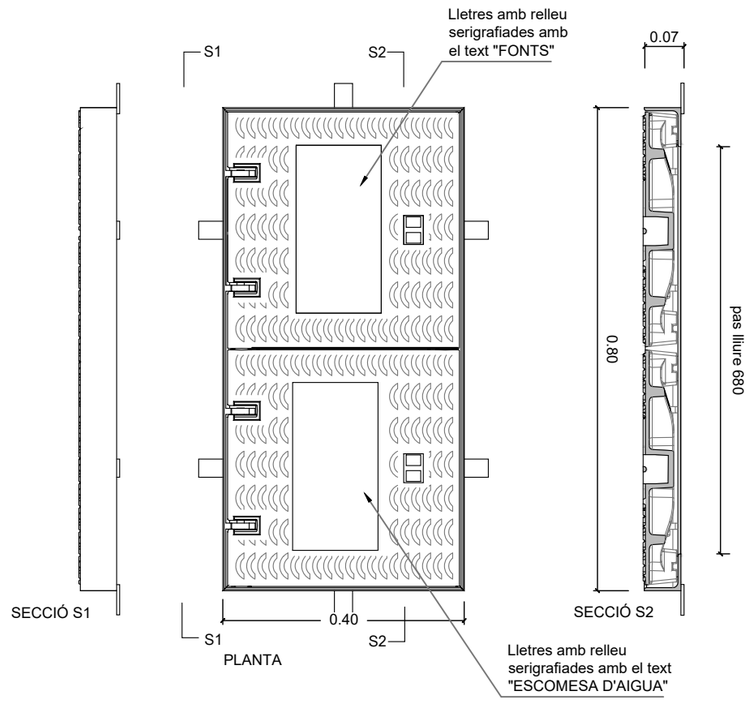

ÀMBITS:

Escomeses d'aigua
Telecomunicacions

REQUISITS:

Pericons en zones de vianants

Tapa e fosa dúctil i marc d'acer galvanitzat ò fosa


Compliment UNE-EN 124 amb certificat emès per empresa acreditada per ENAC o equivalent europeu

Compliment Instrucció Alcaldia d'Elements urbans de L'Ajuntament de Barcelona

Classe B-125 (12.5 t de càrrega)

Pas lliure 280 x 280 mm

Superfície antilliscant en sec i en mullat
Assentament de tapa assegurarà l'absència de soroll
Angle apertura 120º
Bloqueig de seguretat a 90º

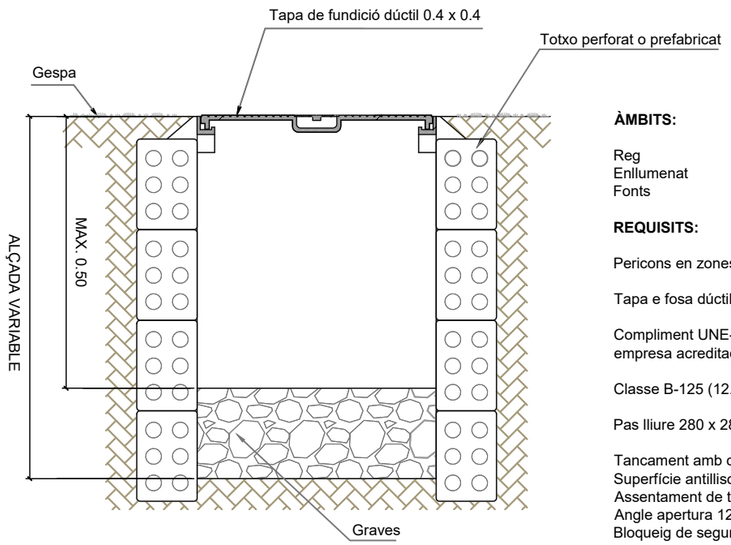

ÀMBITS:

Reg
Enllumenat
Fonts

REQUISITS:

Pericons en zones de vianants

Tapa e fosa dúctil i marc d'acer galvanitzat ò fosa

Compliment UNE-EN 124 amb certificat emès per empresa acreditada per ENAC o equivalent europeu


Classe B-125 (12.5 t de càrrega)

Pas lliure 280 x 280 mm


Tancament amb clau
Superfície antilliscant en sec i en mullat
Assentament de tapa assegurarà l'absència de soroll
Angle apertura 120º
Bloqueig de seguretat a 90º

DETALL RASES

RASES PER CANONADA PVC Ø 160 mm
E: S/E

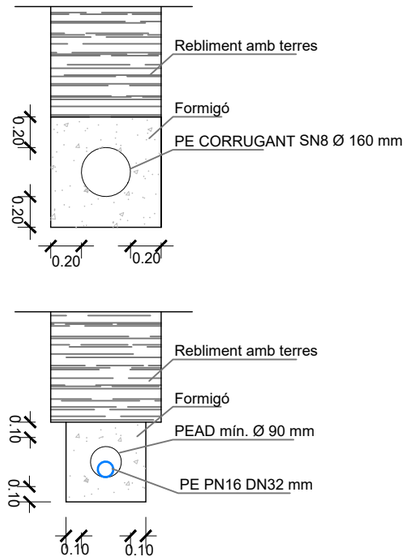

RASES PER CONDUCCIONS D'AIGUA DE PEAD PER SOTA VIAL
ESC. 1/10

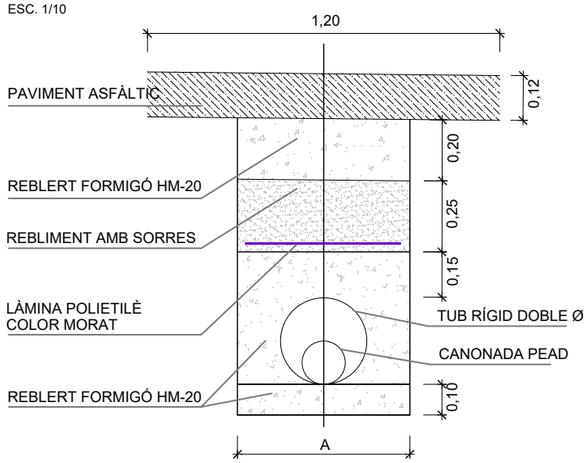



AUTORS

Pilea ENGINEERING S.L.

Eric Renom Estragués (ECCP)

Víctor Guirado Tortosa (ECCP)

CLIENT

Ajuntament de Calafell

PROJECTE
PROJECTE D'URBANITZACIÓ DEL PRIMER TRAM DEL CARRER PRIORAT

CALAFELL

DOCUMENT
PROJECTE EXECUTIU

TÍTOL
11. SERVEIS PROPOSATS
AIGUA POTABLE - NOVA ESCOMESA - DETALLS

NOVEMBRE 2024
A3 E: E:
A1 E: E:

CODI
11.03

0 1 5 m