



EXP: 9.283 / 2017





Ajuntament de Calafell

ESTUDI SENYALITZACIÓ CALAFELL RESIDENCIAL

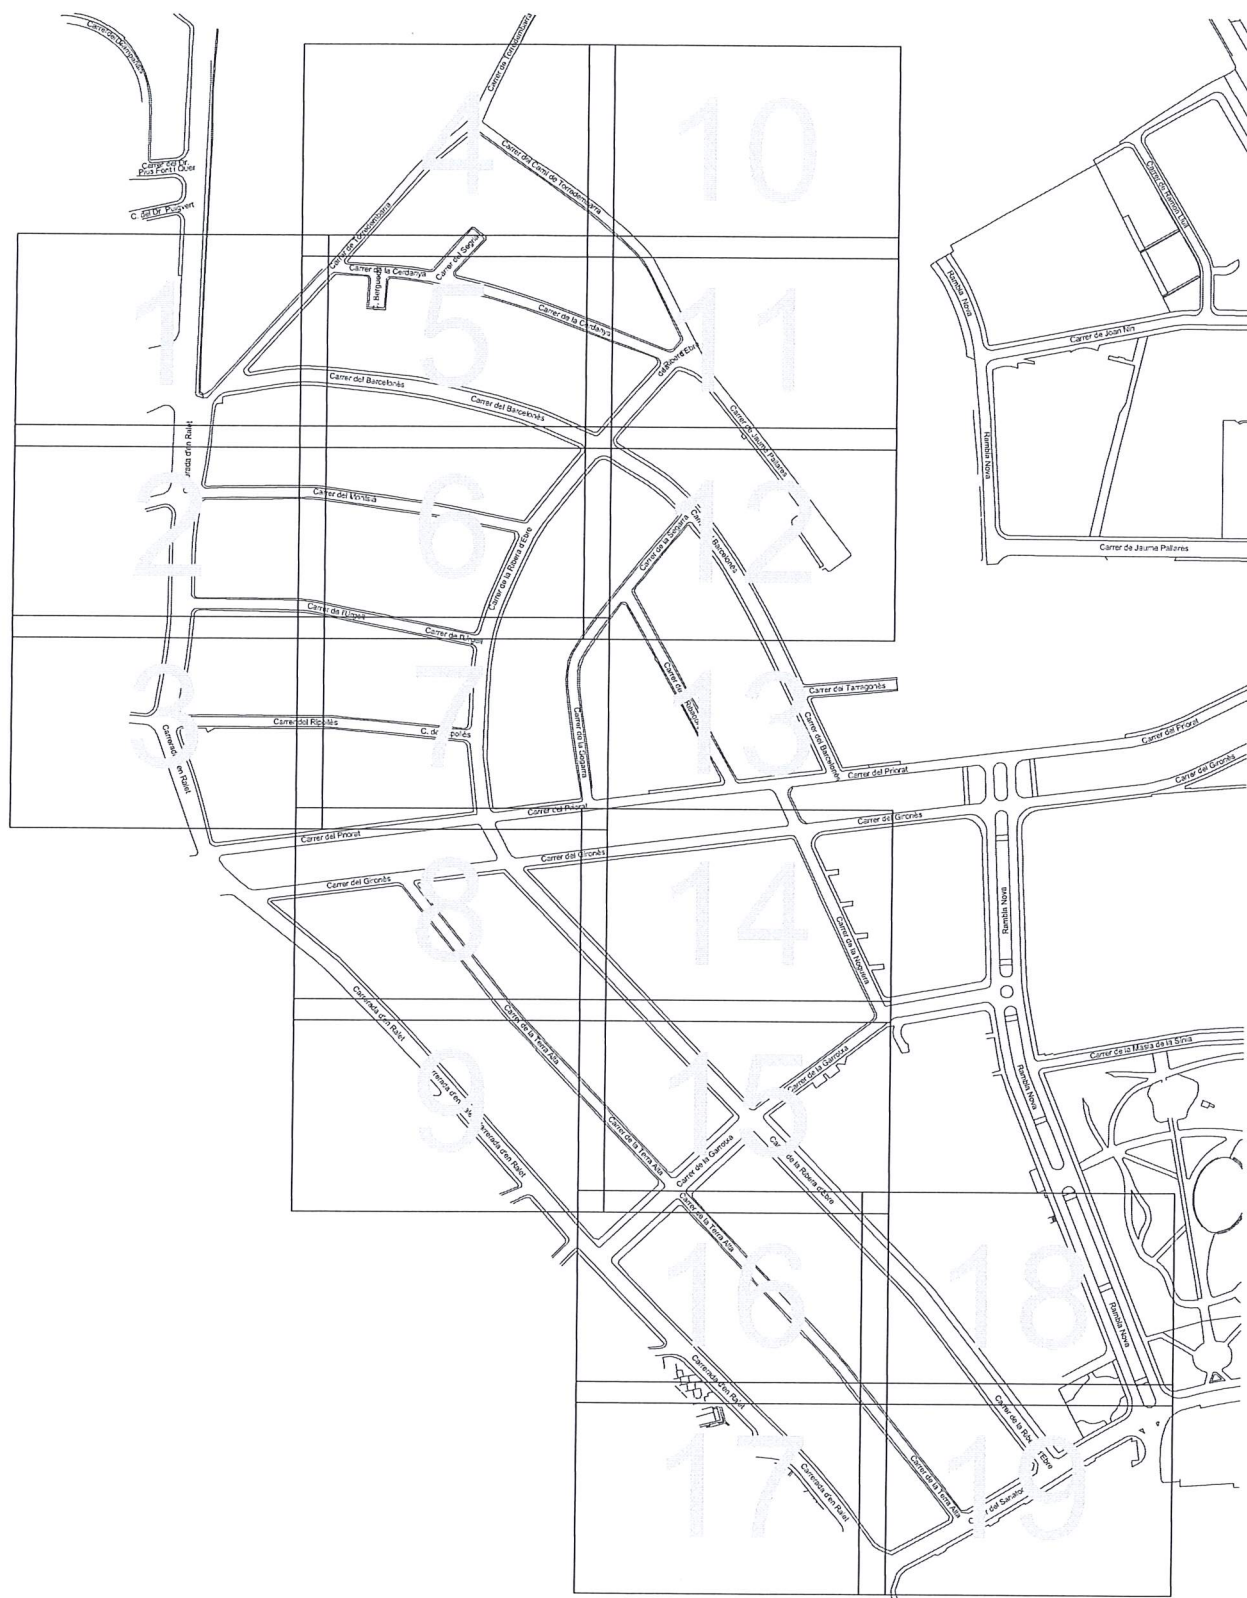

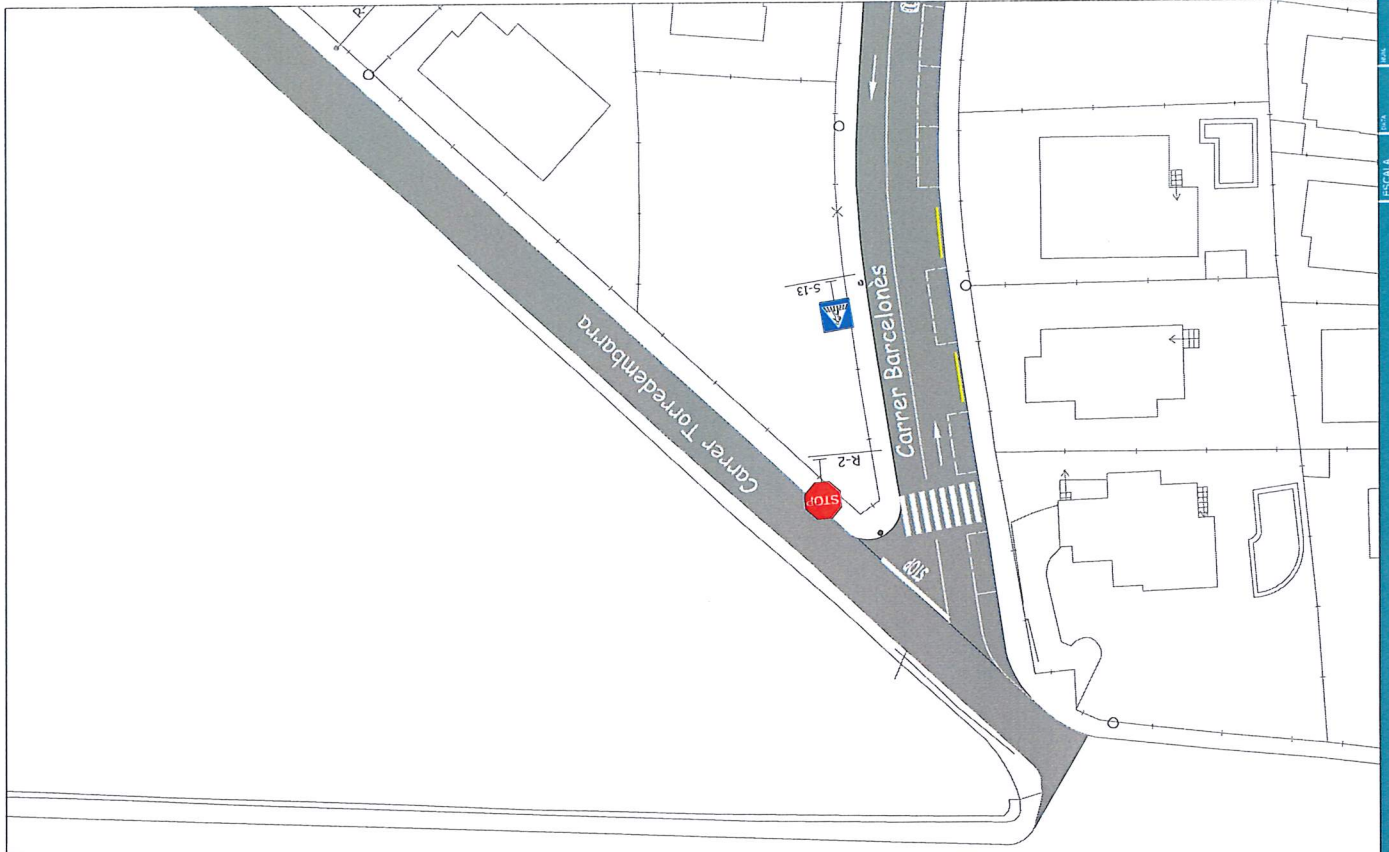

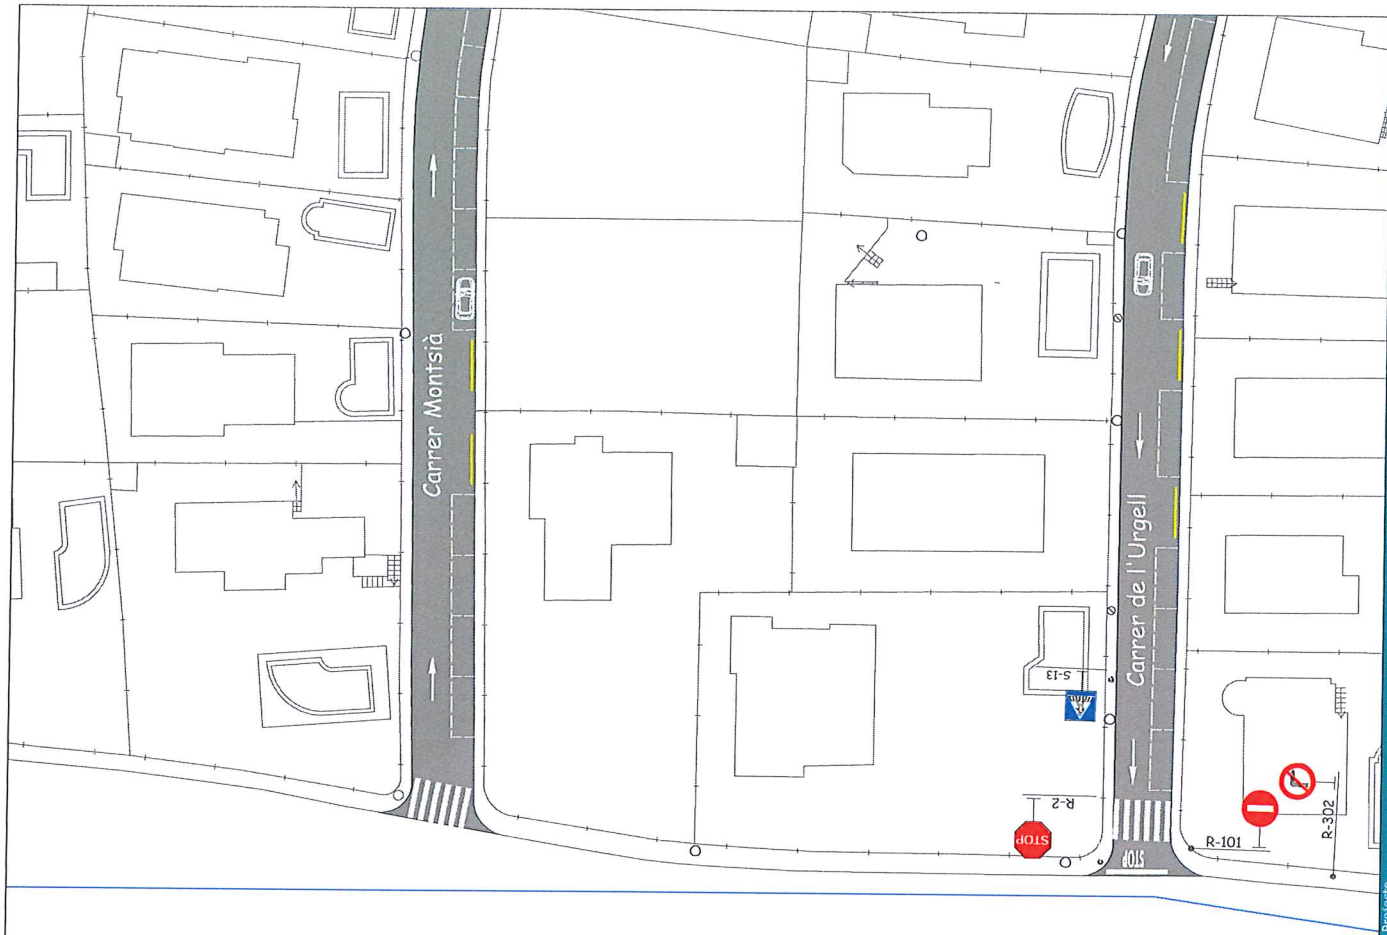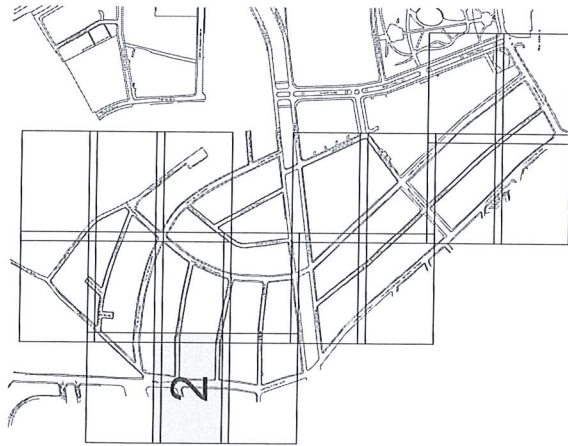

Autor del Projecte

Ajuntament de Calafell

Plànol



SENYALITZACIÓ


Projecte


ESTUDI SENYALITZACIÓ CALAFELL RESIDENCIAL


ESCALA
1 : 500

DATA	01
11/2016	
REVISOR	28_16
DATA	2 de 19

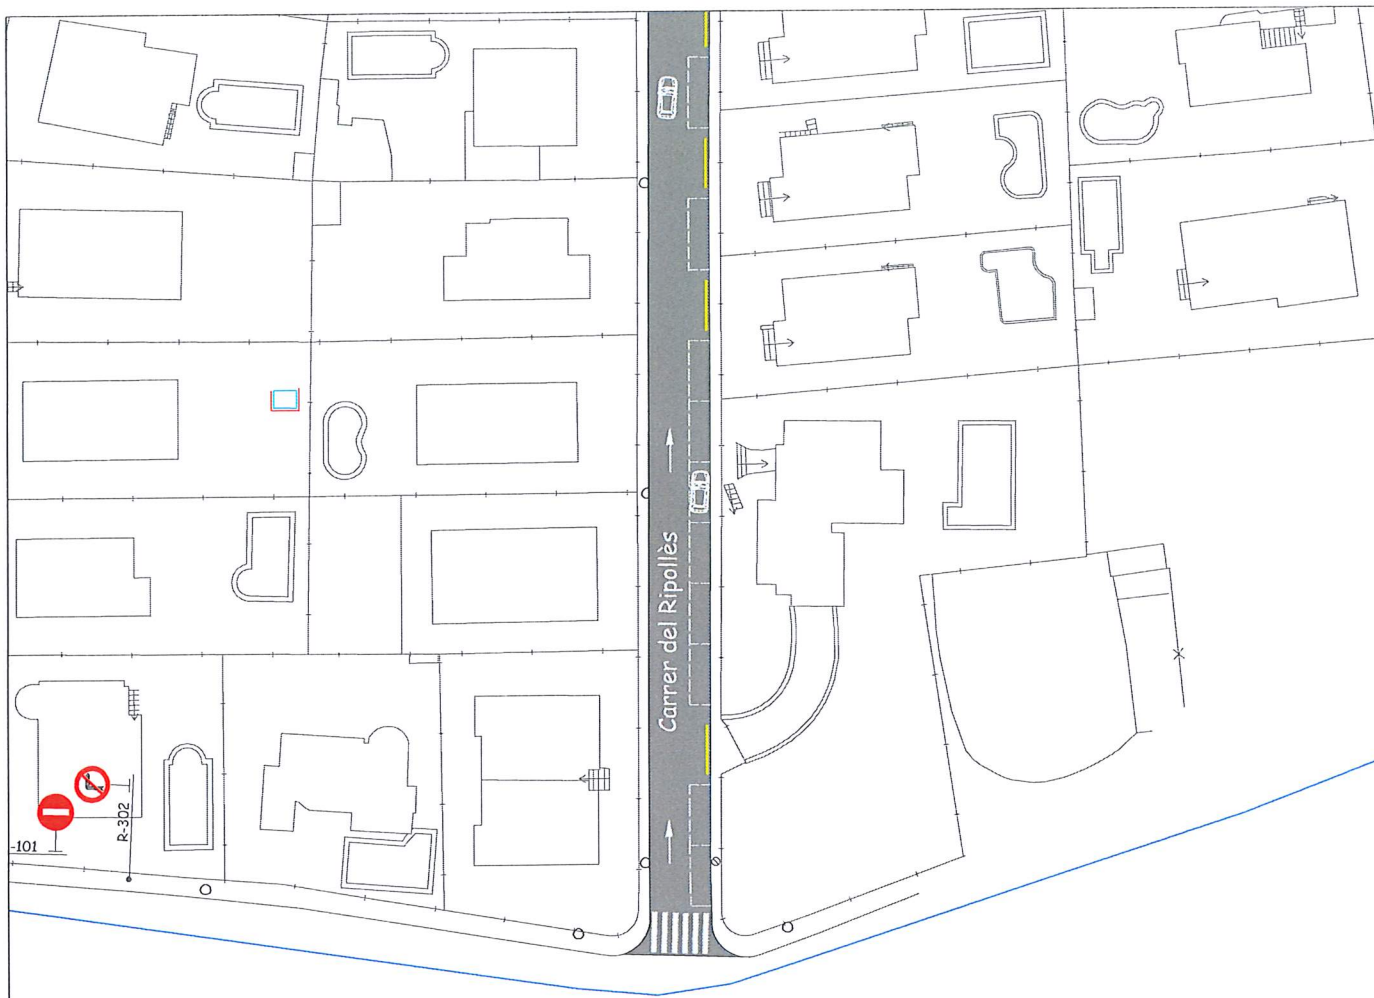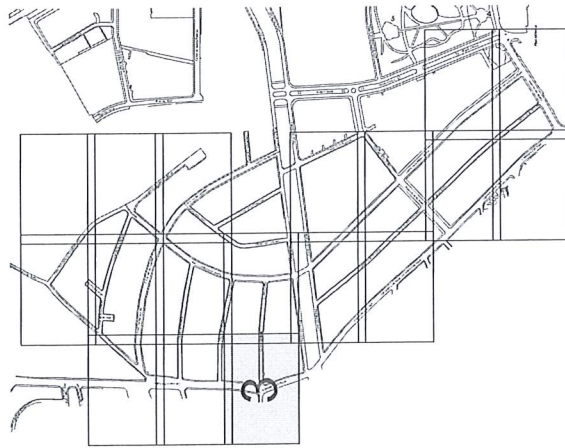

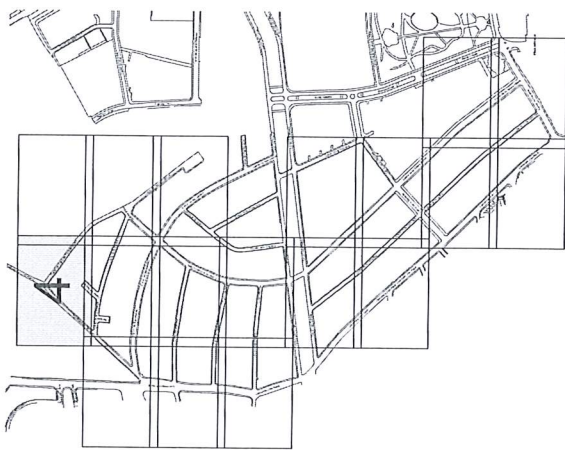

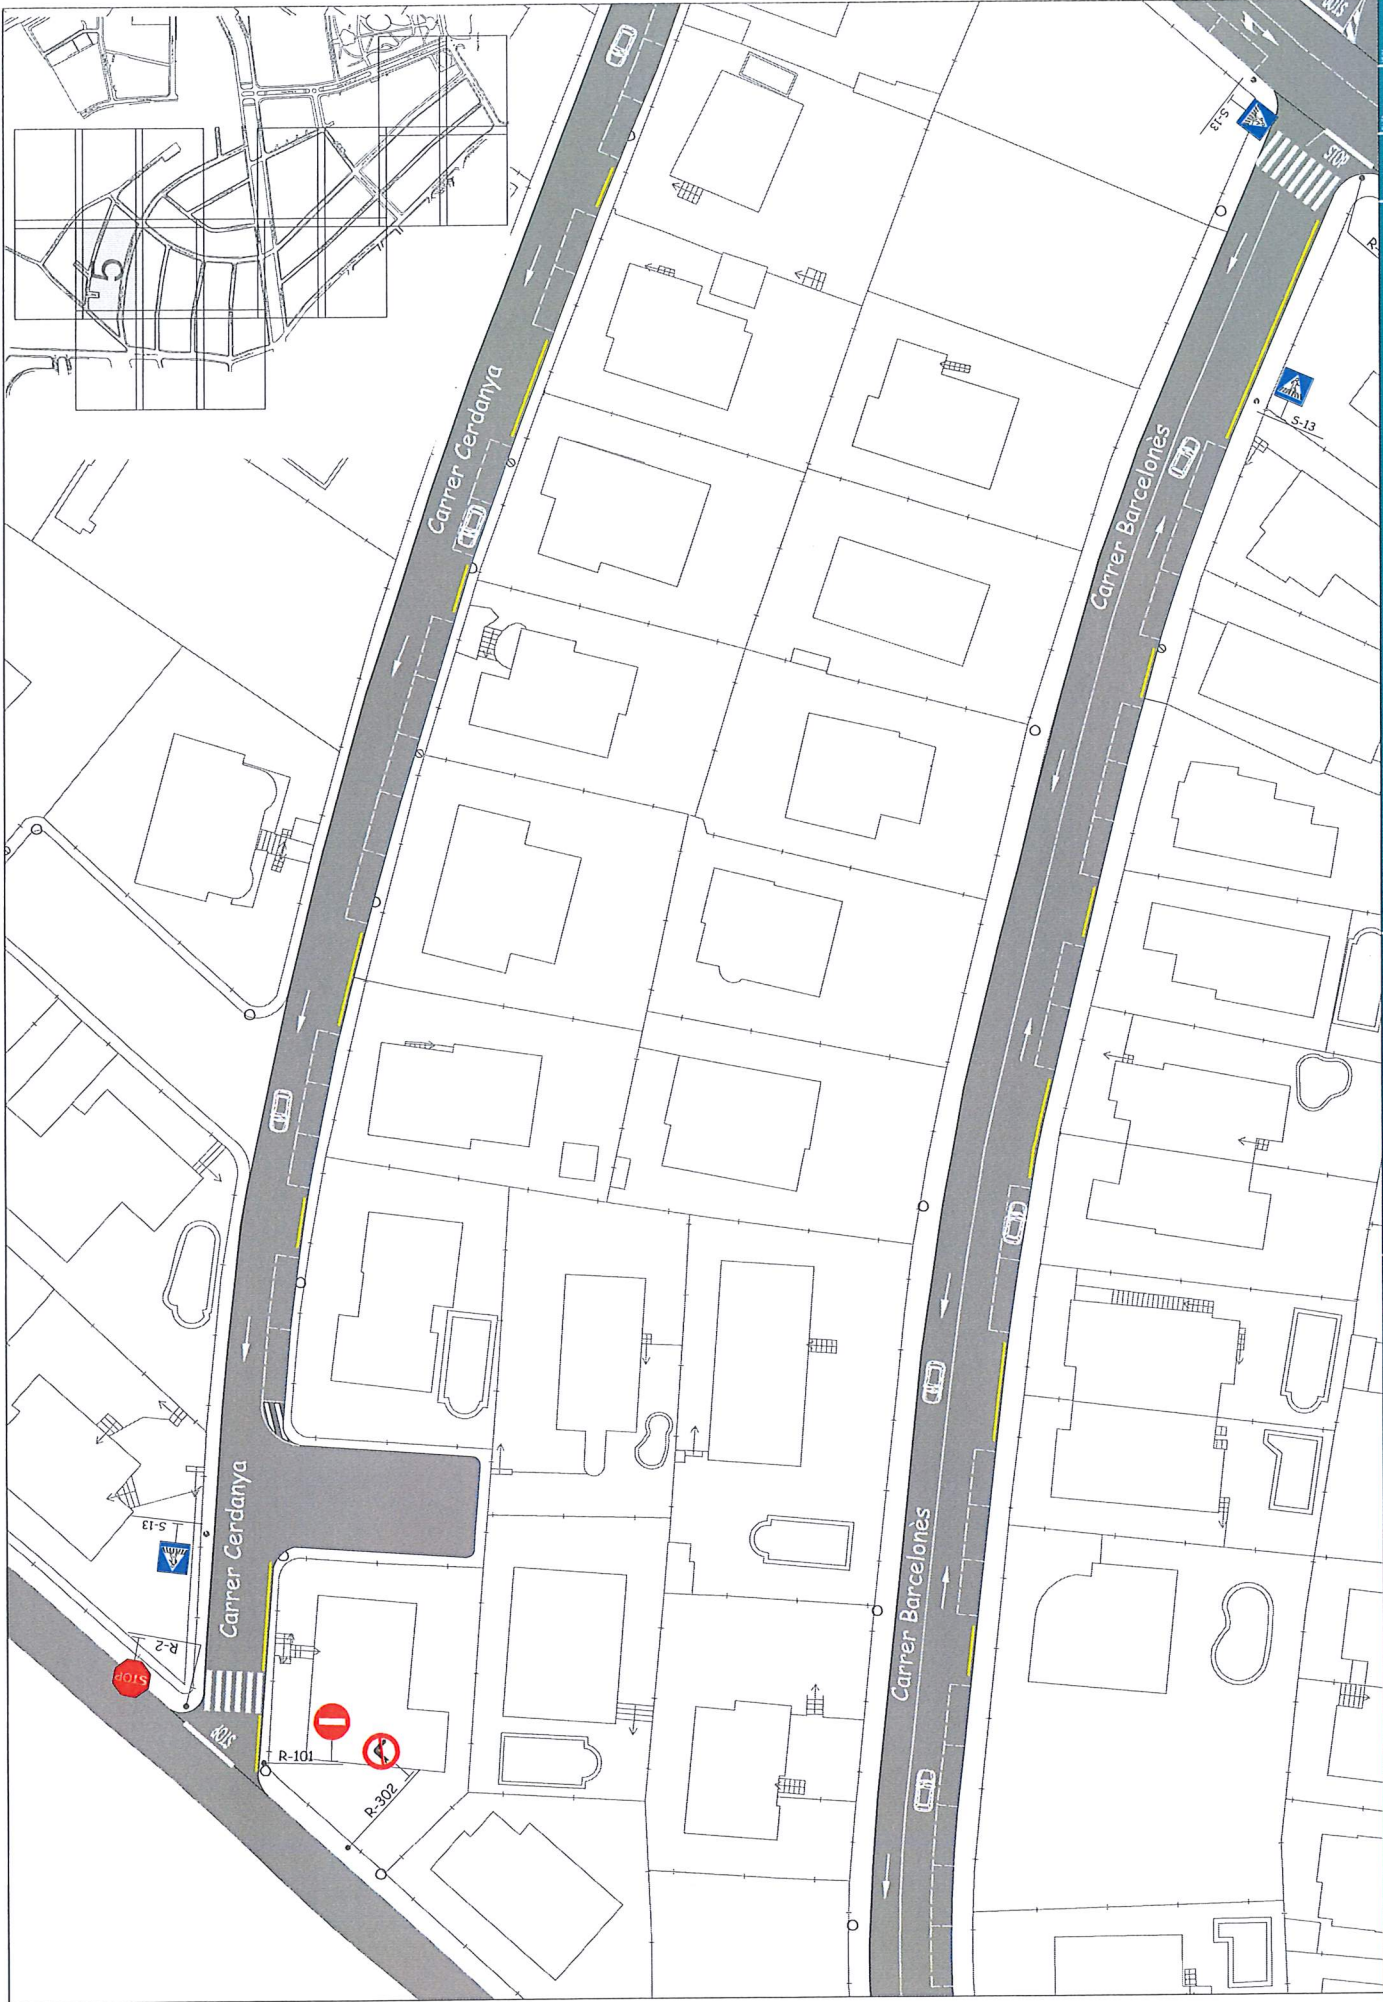

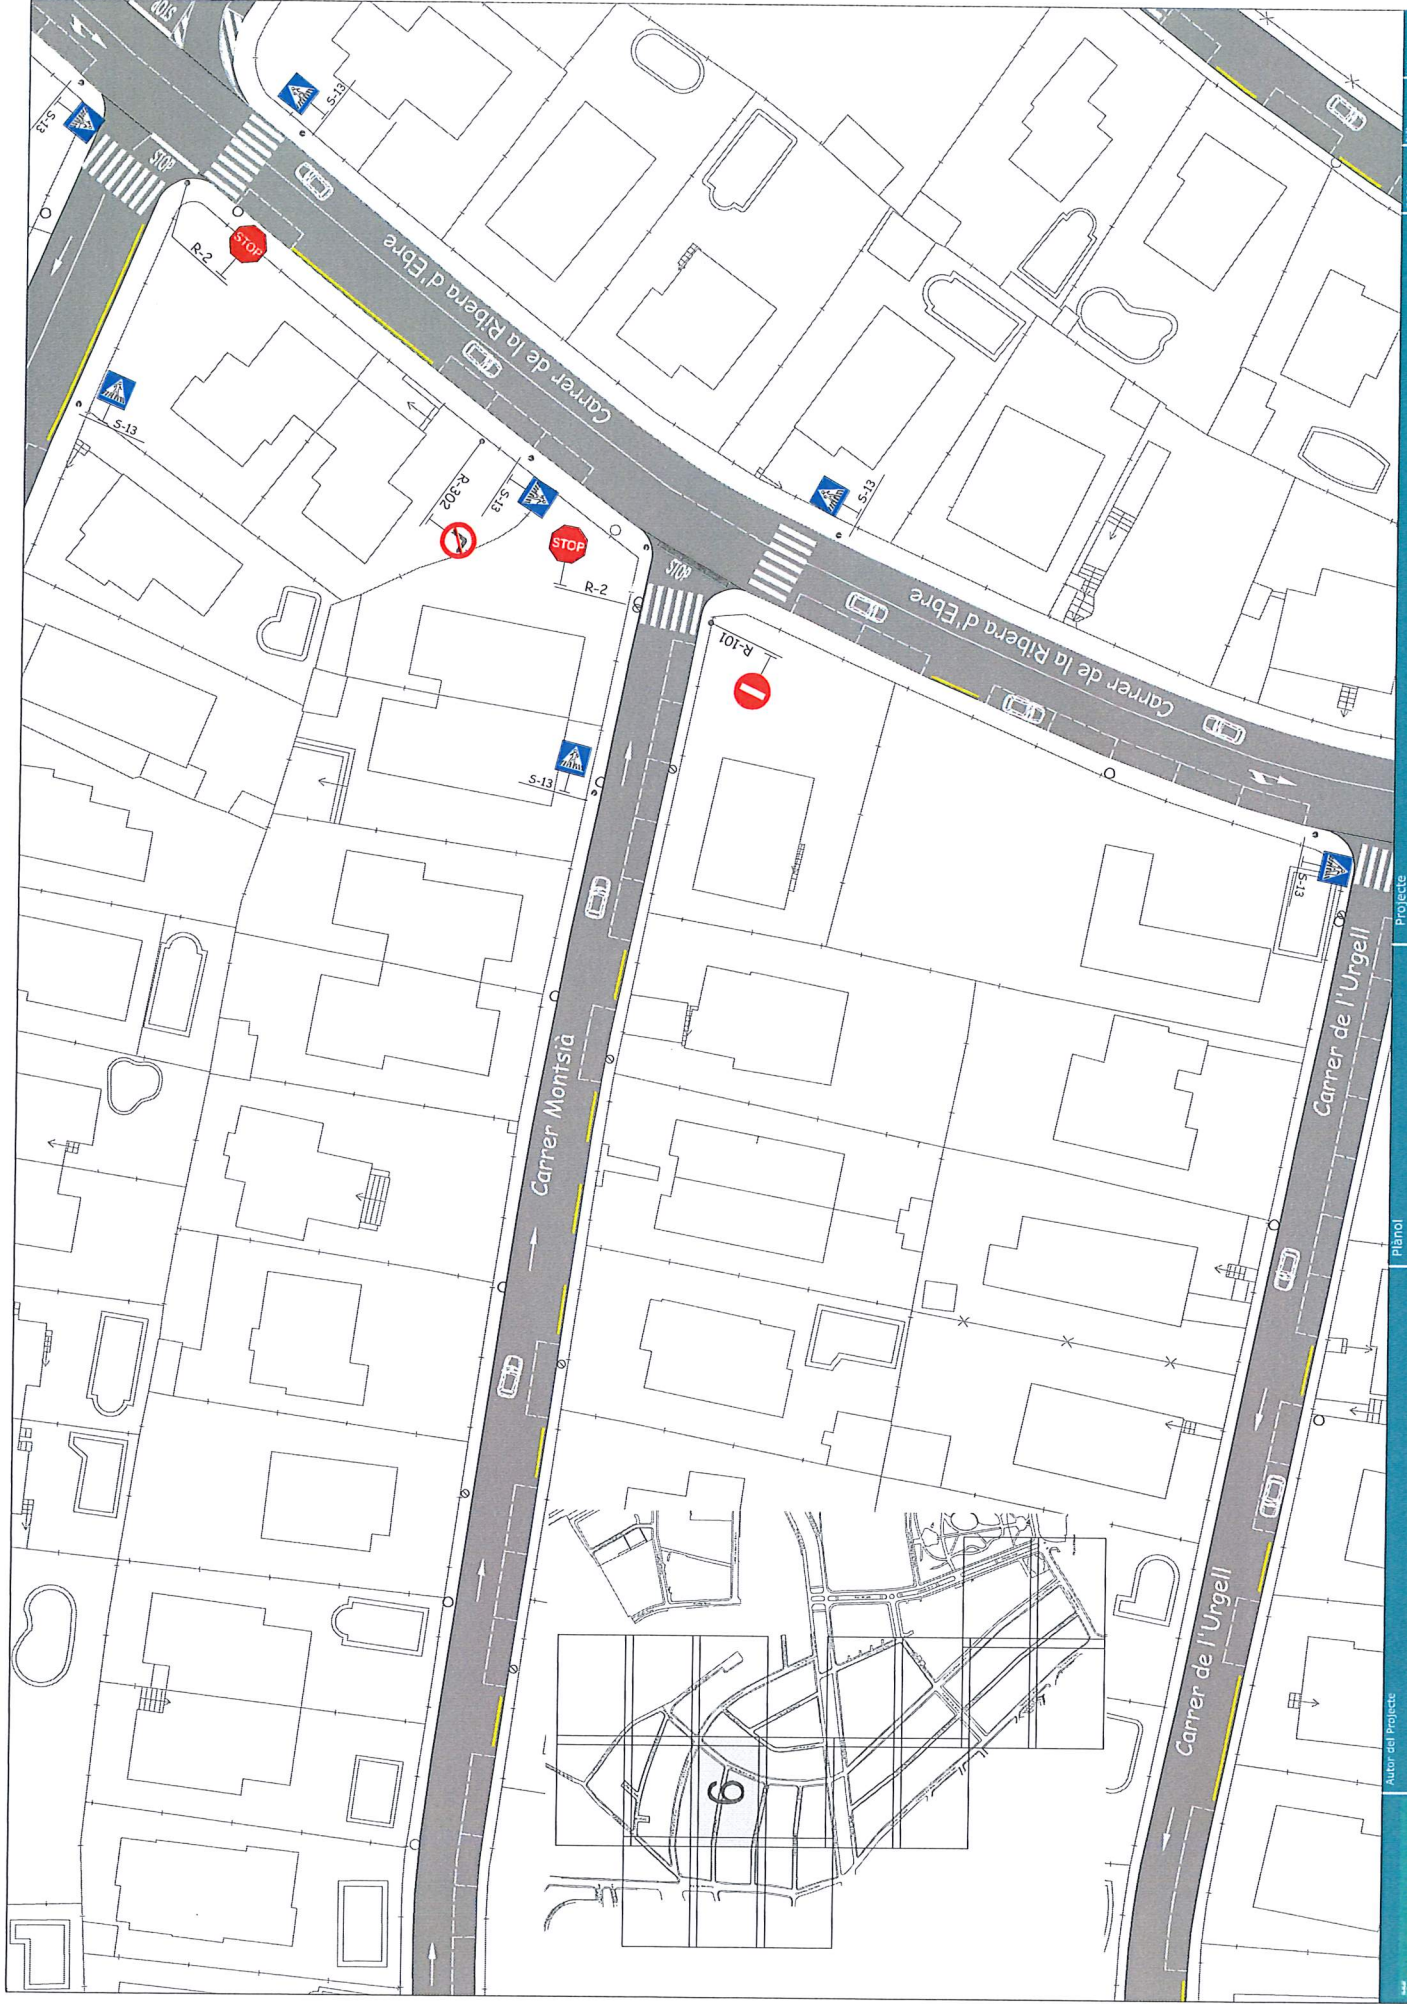

ESCALA	01
11/2016	01
1:500	28.16
	6 de 19

ESTUDI SENYALITZACIÓ CALAFELL RESIDENCIAL


Projecte

SENYALITZACIÓ


Plànol


Autor del Projecte



Ajuntament de Calafell

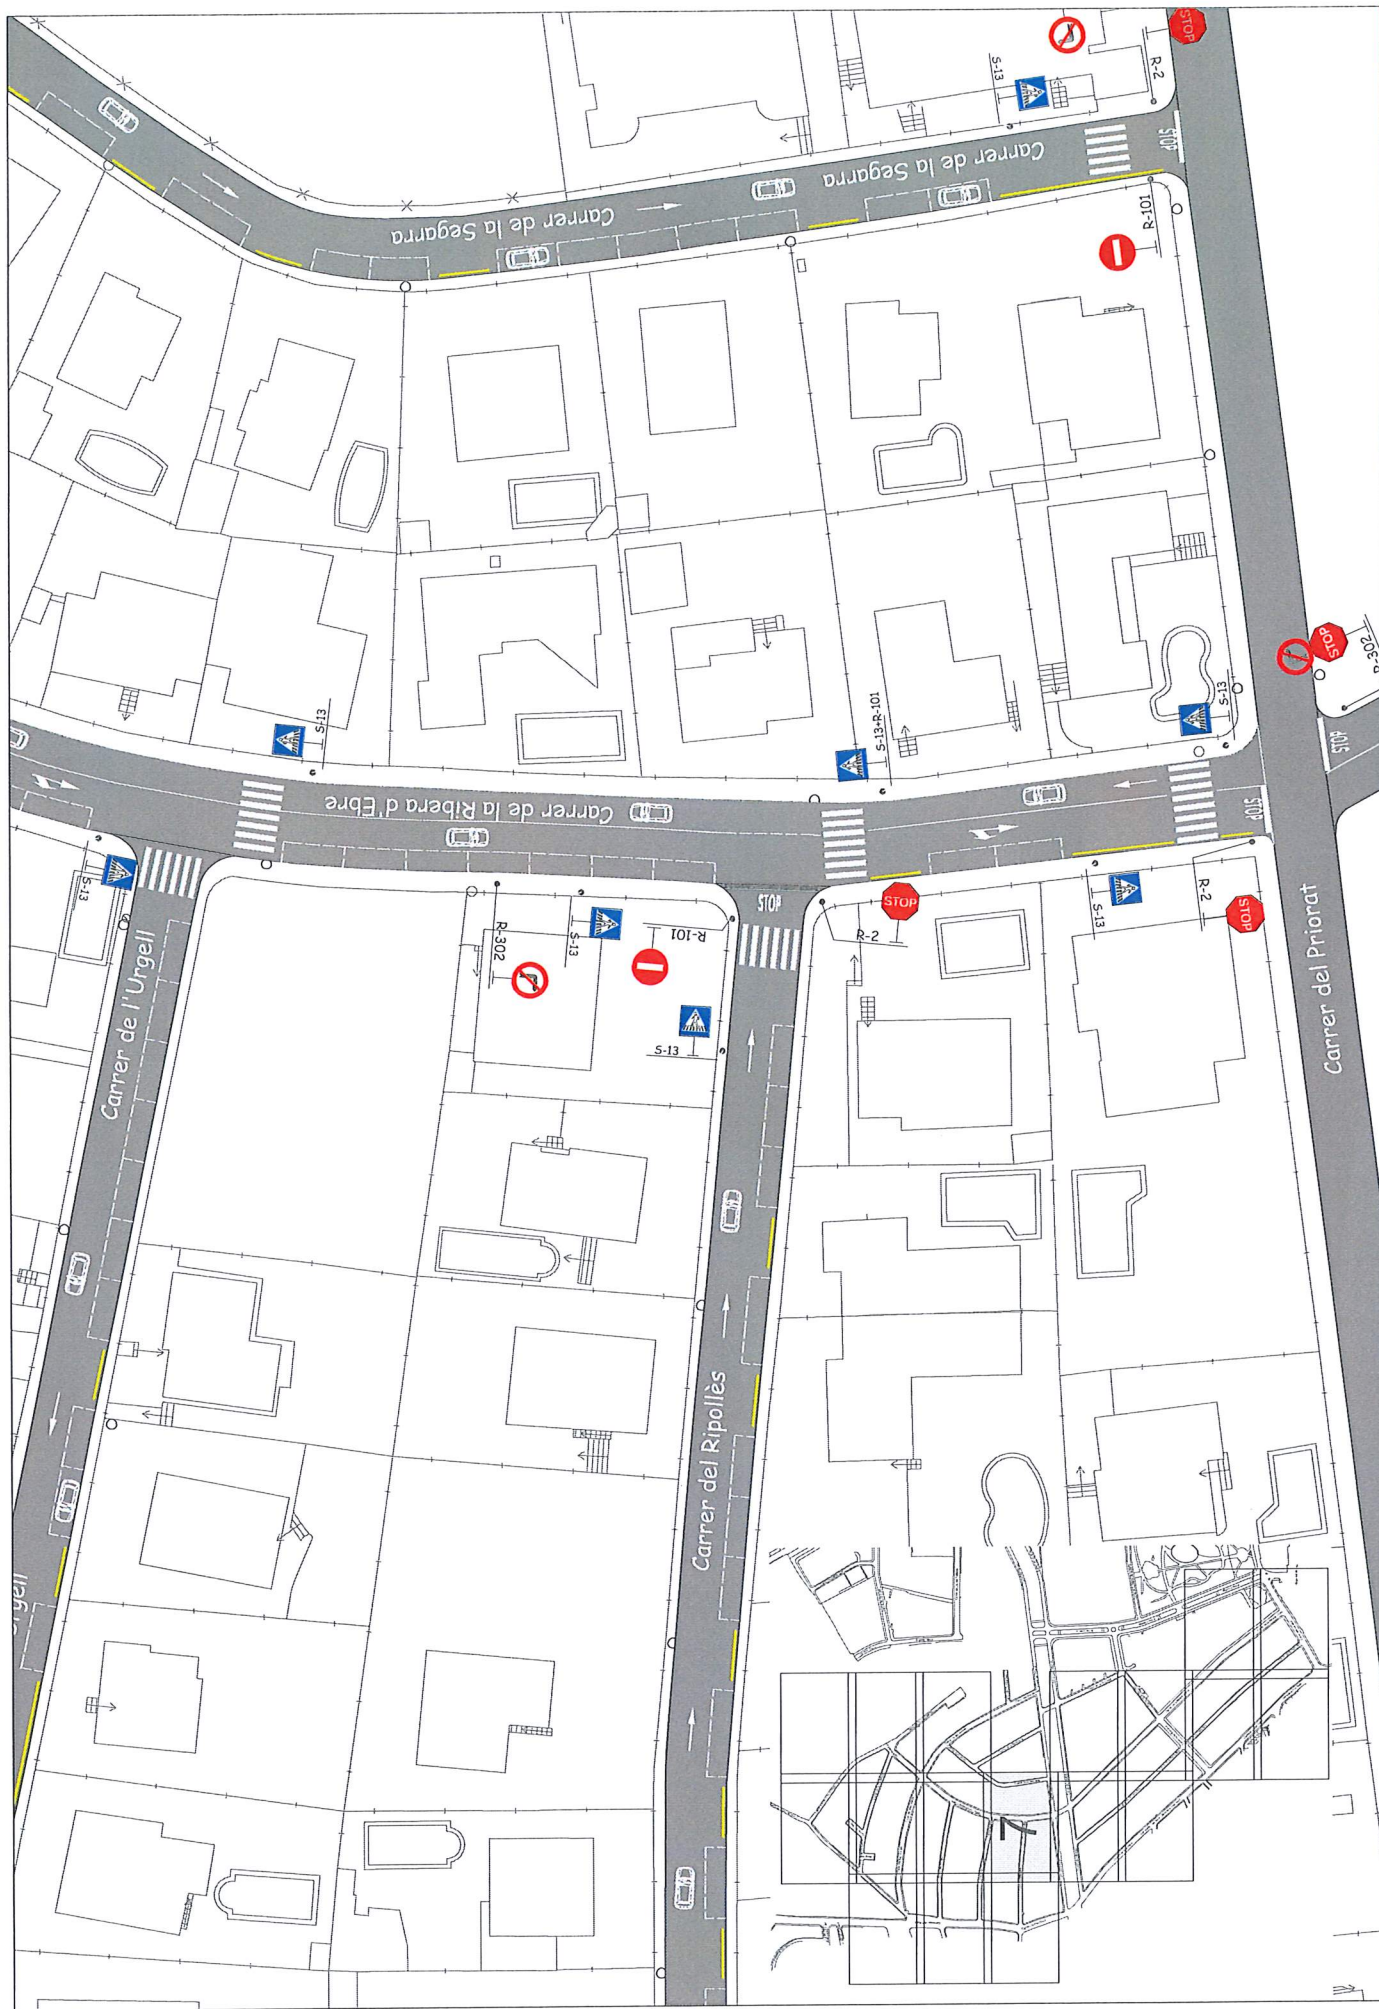


Ajuntament de Calafell	Autor del Projecte	Plànol	SENYALITZACIÓ	Projecte	ESTUDI SENYALITZACIÓ CALAFELL RESIDENCIAL		
					ESCALA	11/2016	01
					1 : 500	25_16	7 de 19

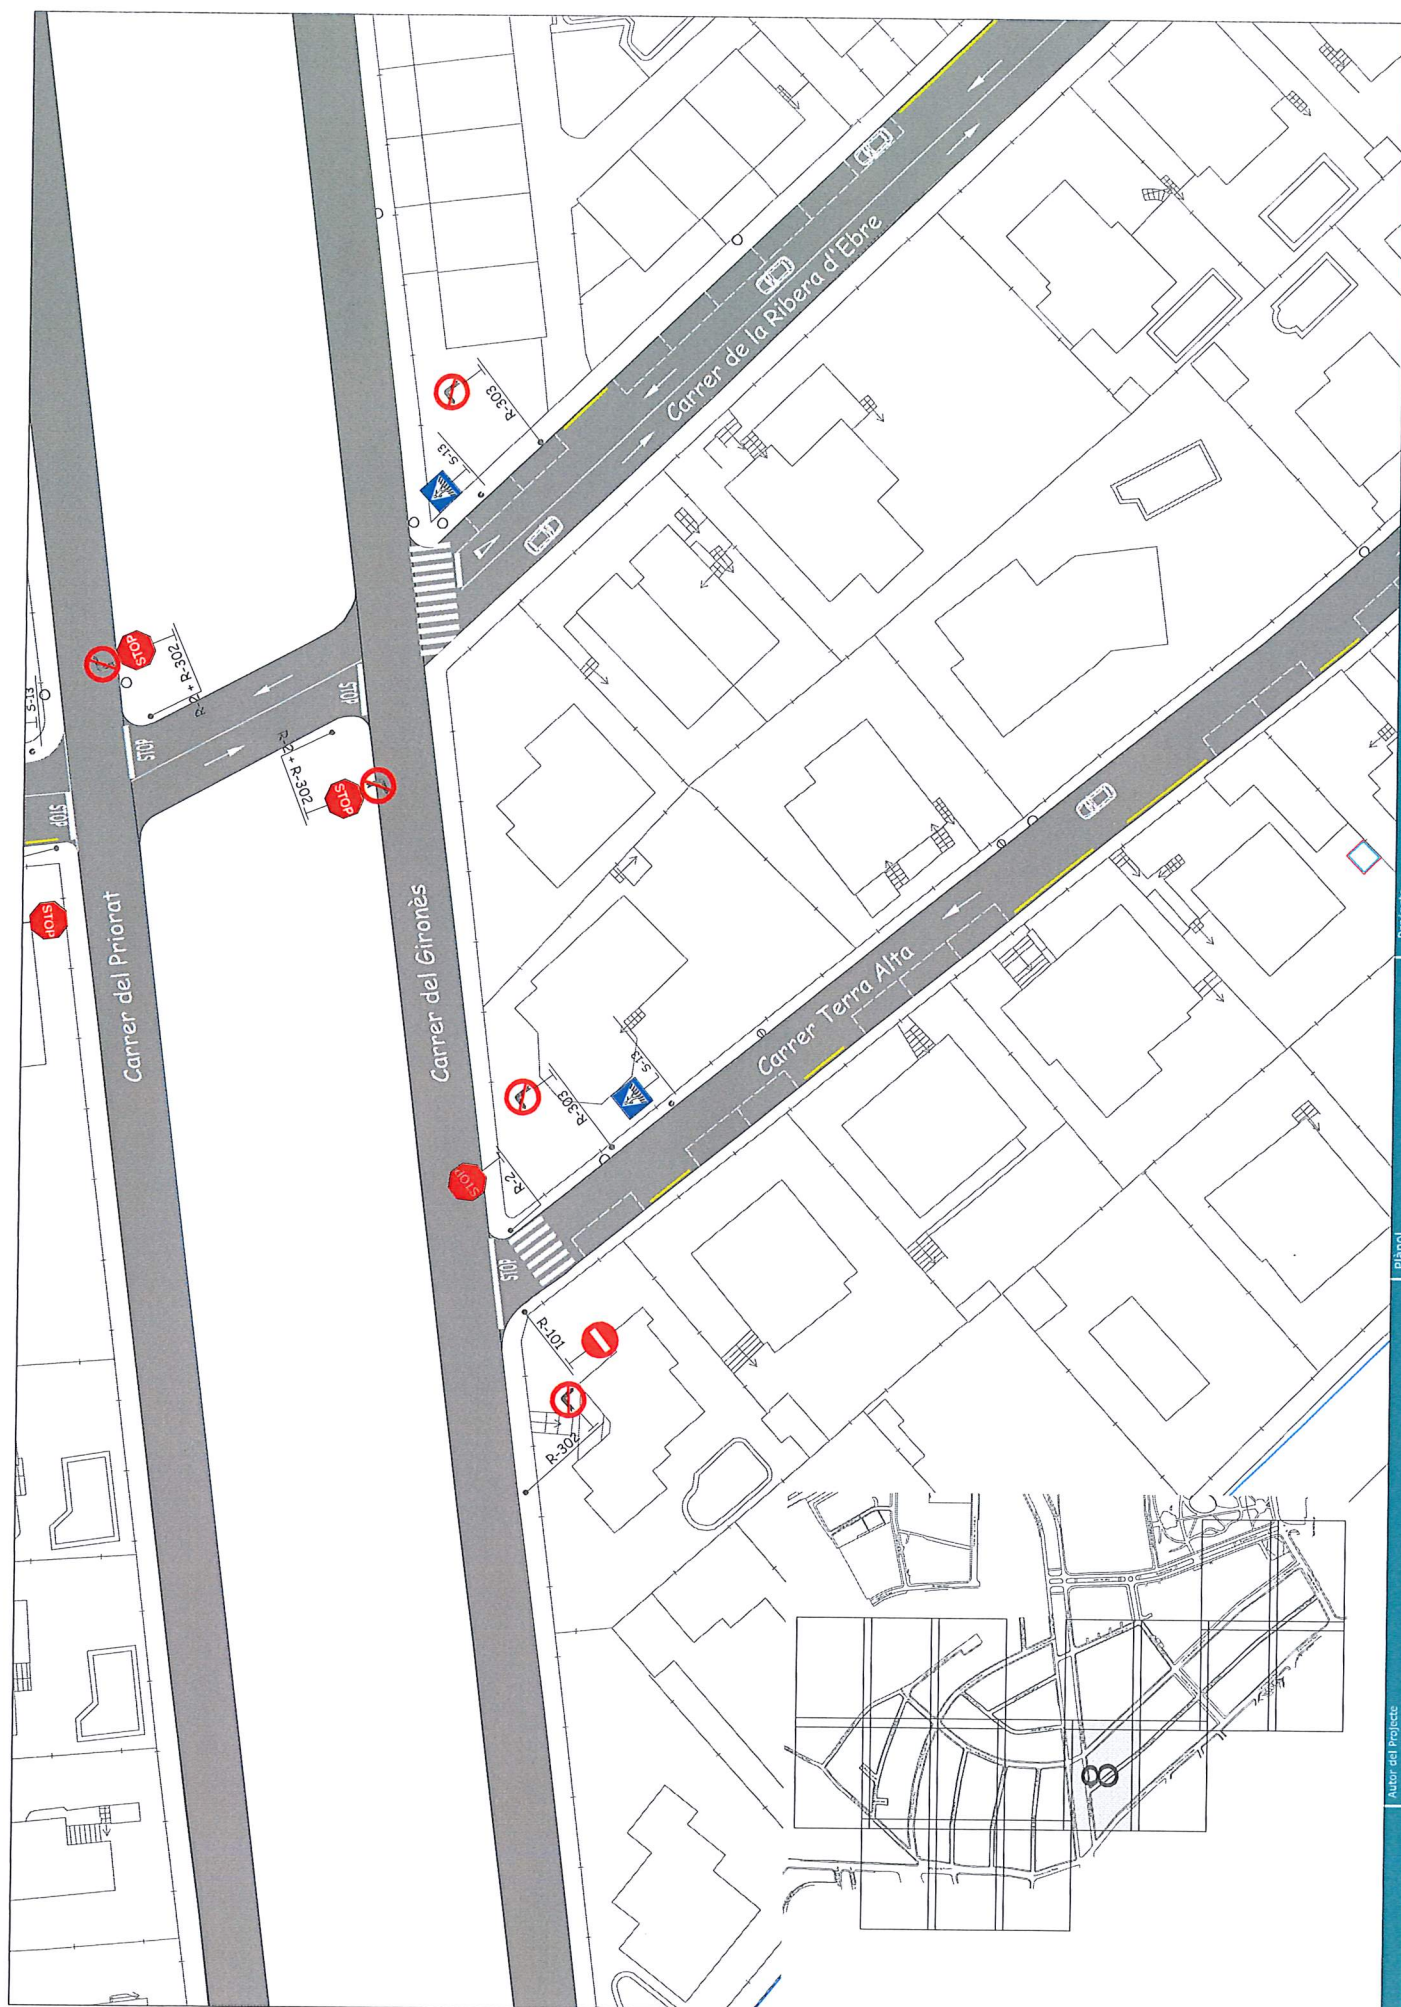

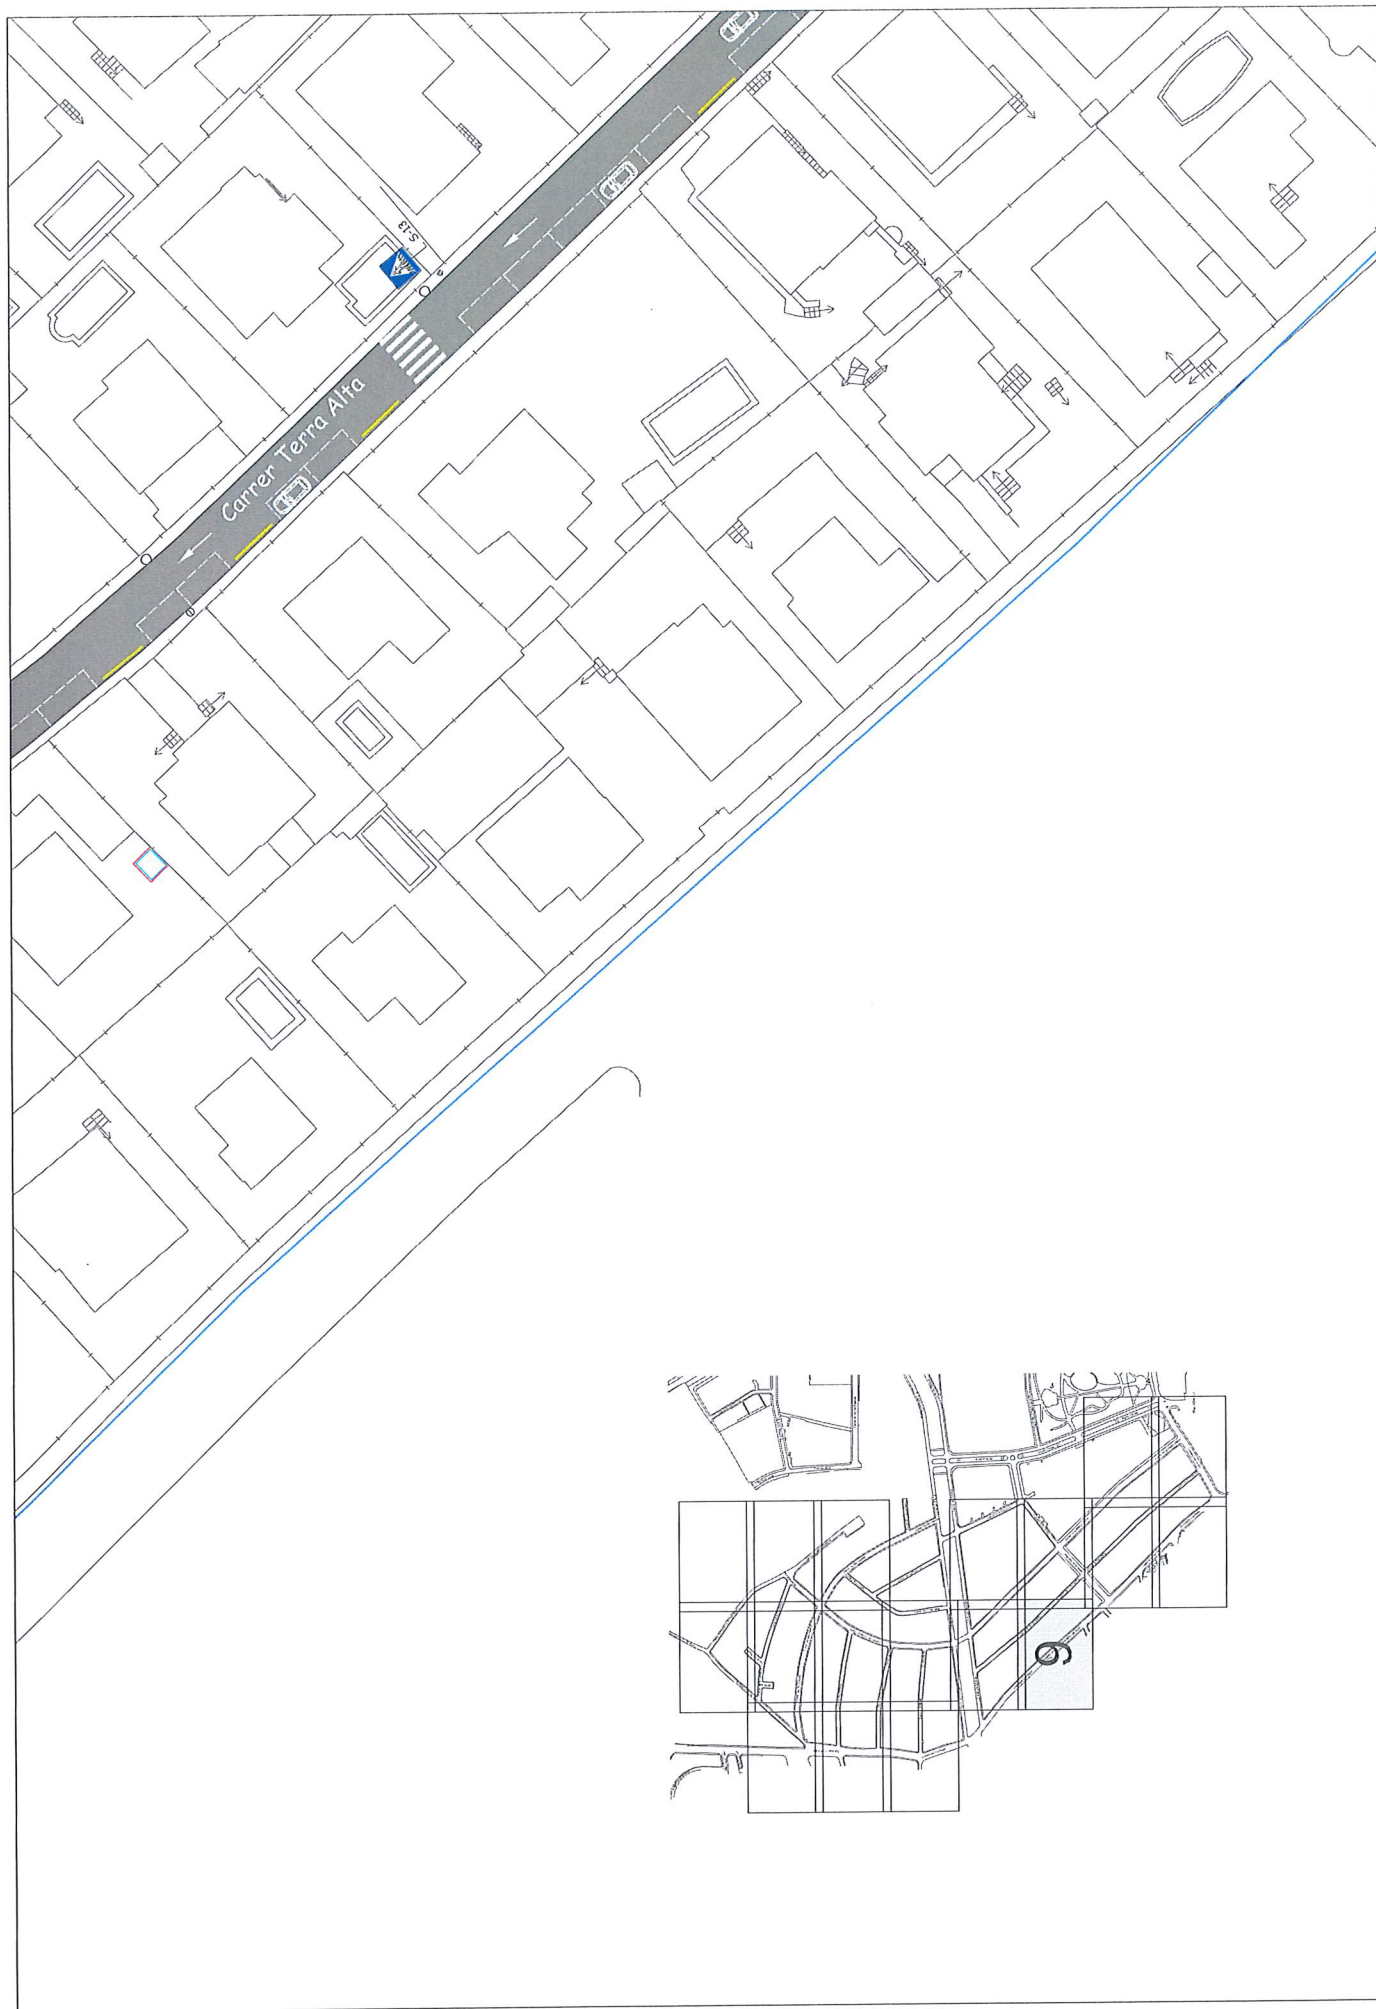


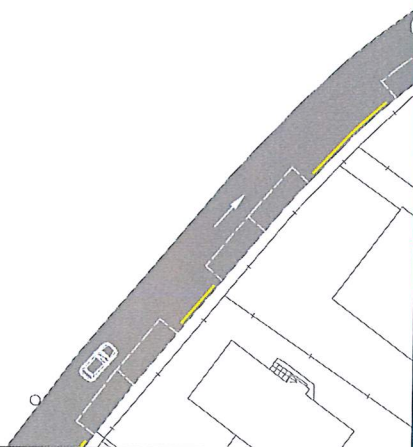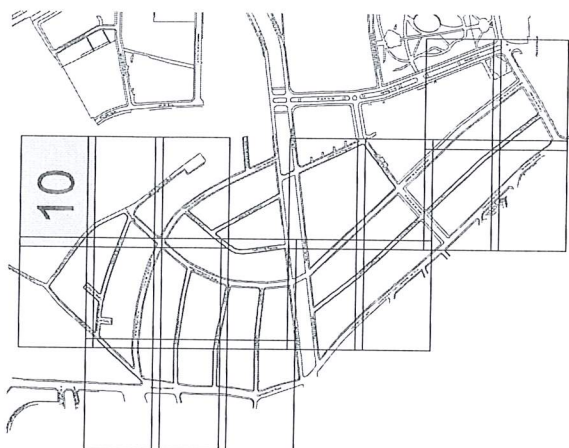


Ajuntament de Calafell	Autor del Projecte	Plànol	SENyalització	Projecte	ESTUDI SENyalització CALAFELL RESIDENCIAL			
					ESCALA	DATA	REVISIÓ	FECHA
					1 : 500	11/2016	01	10 de 19

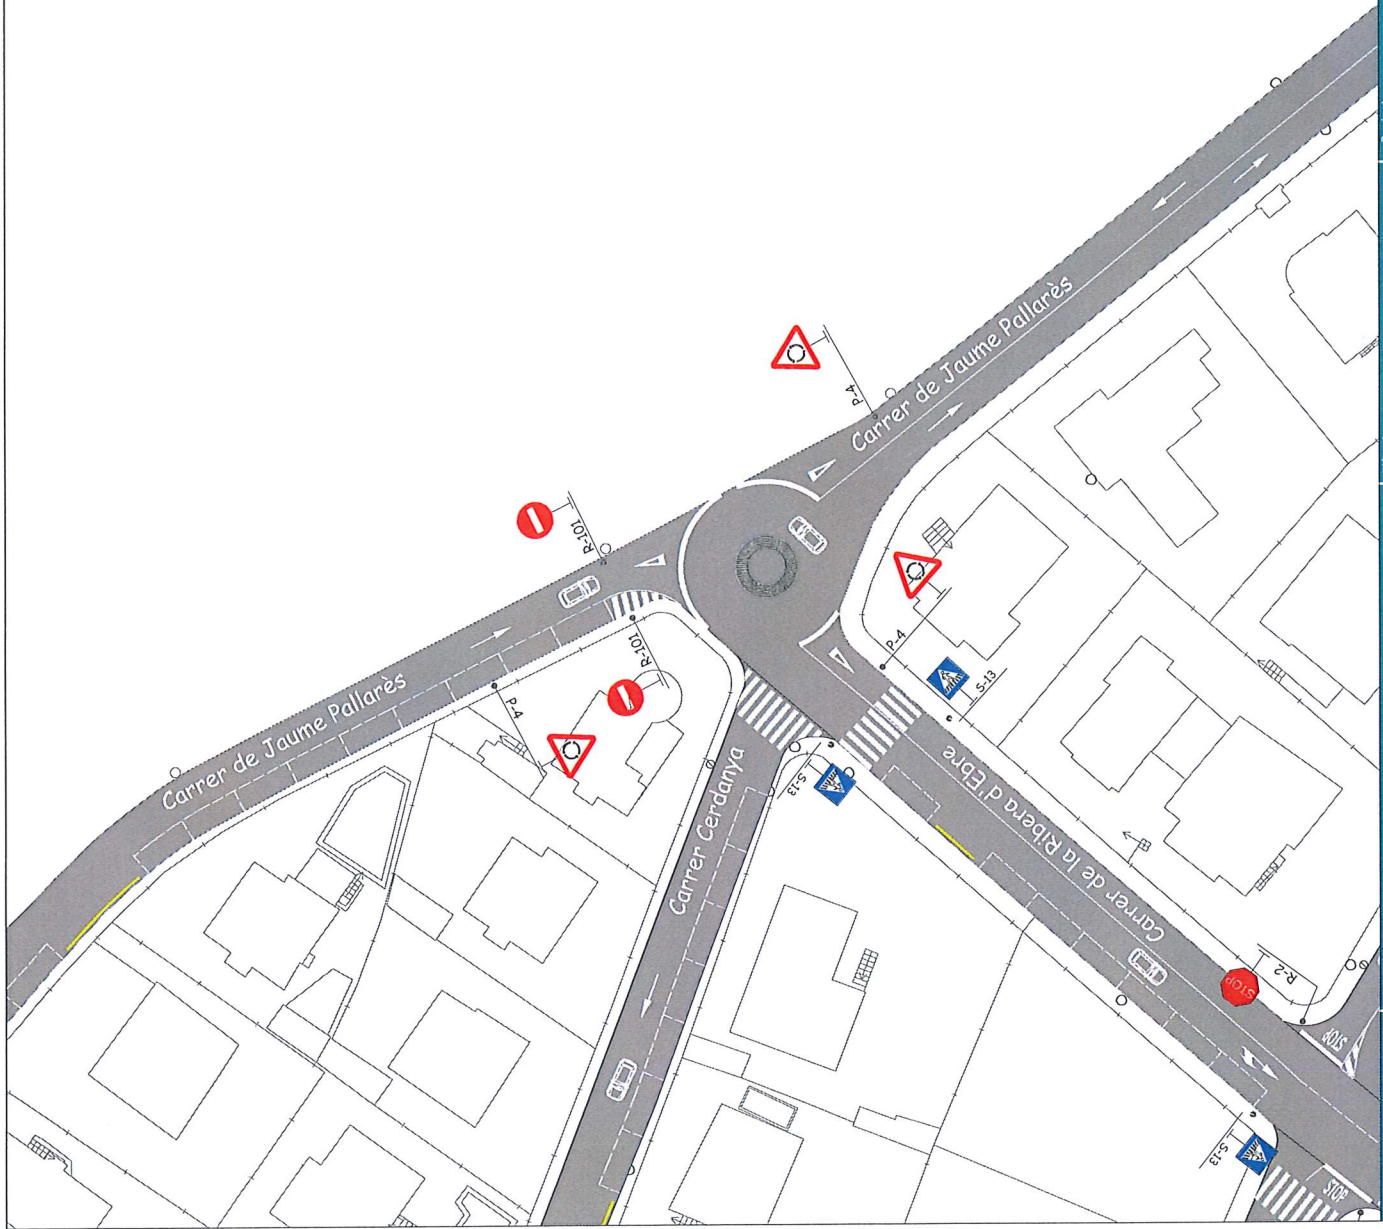



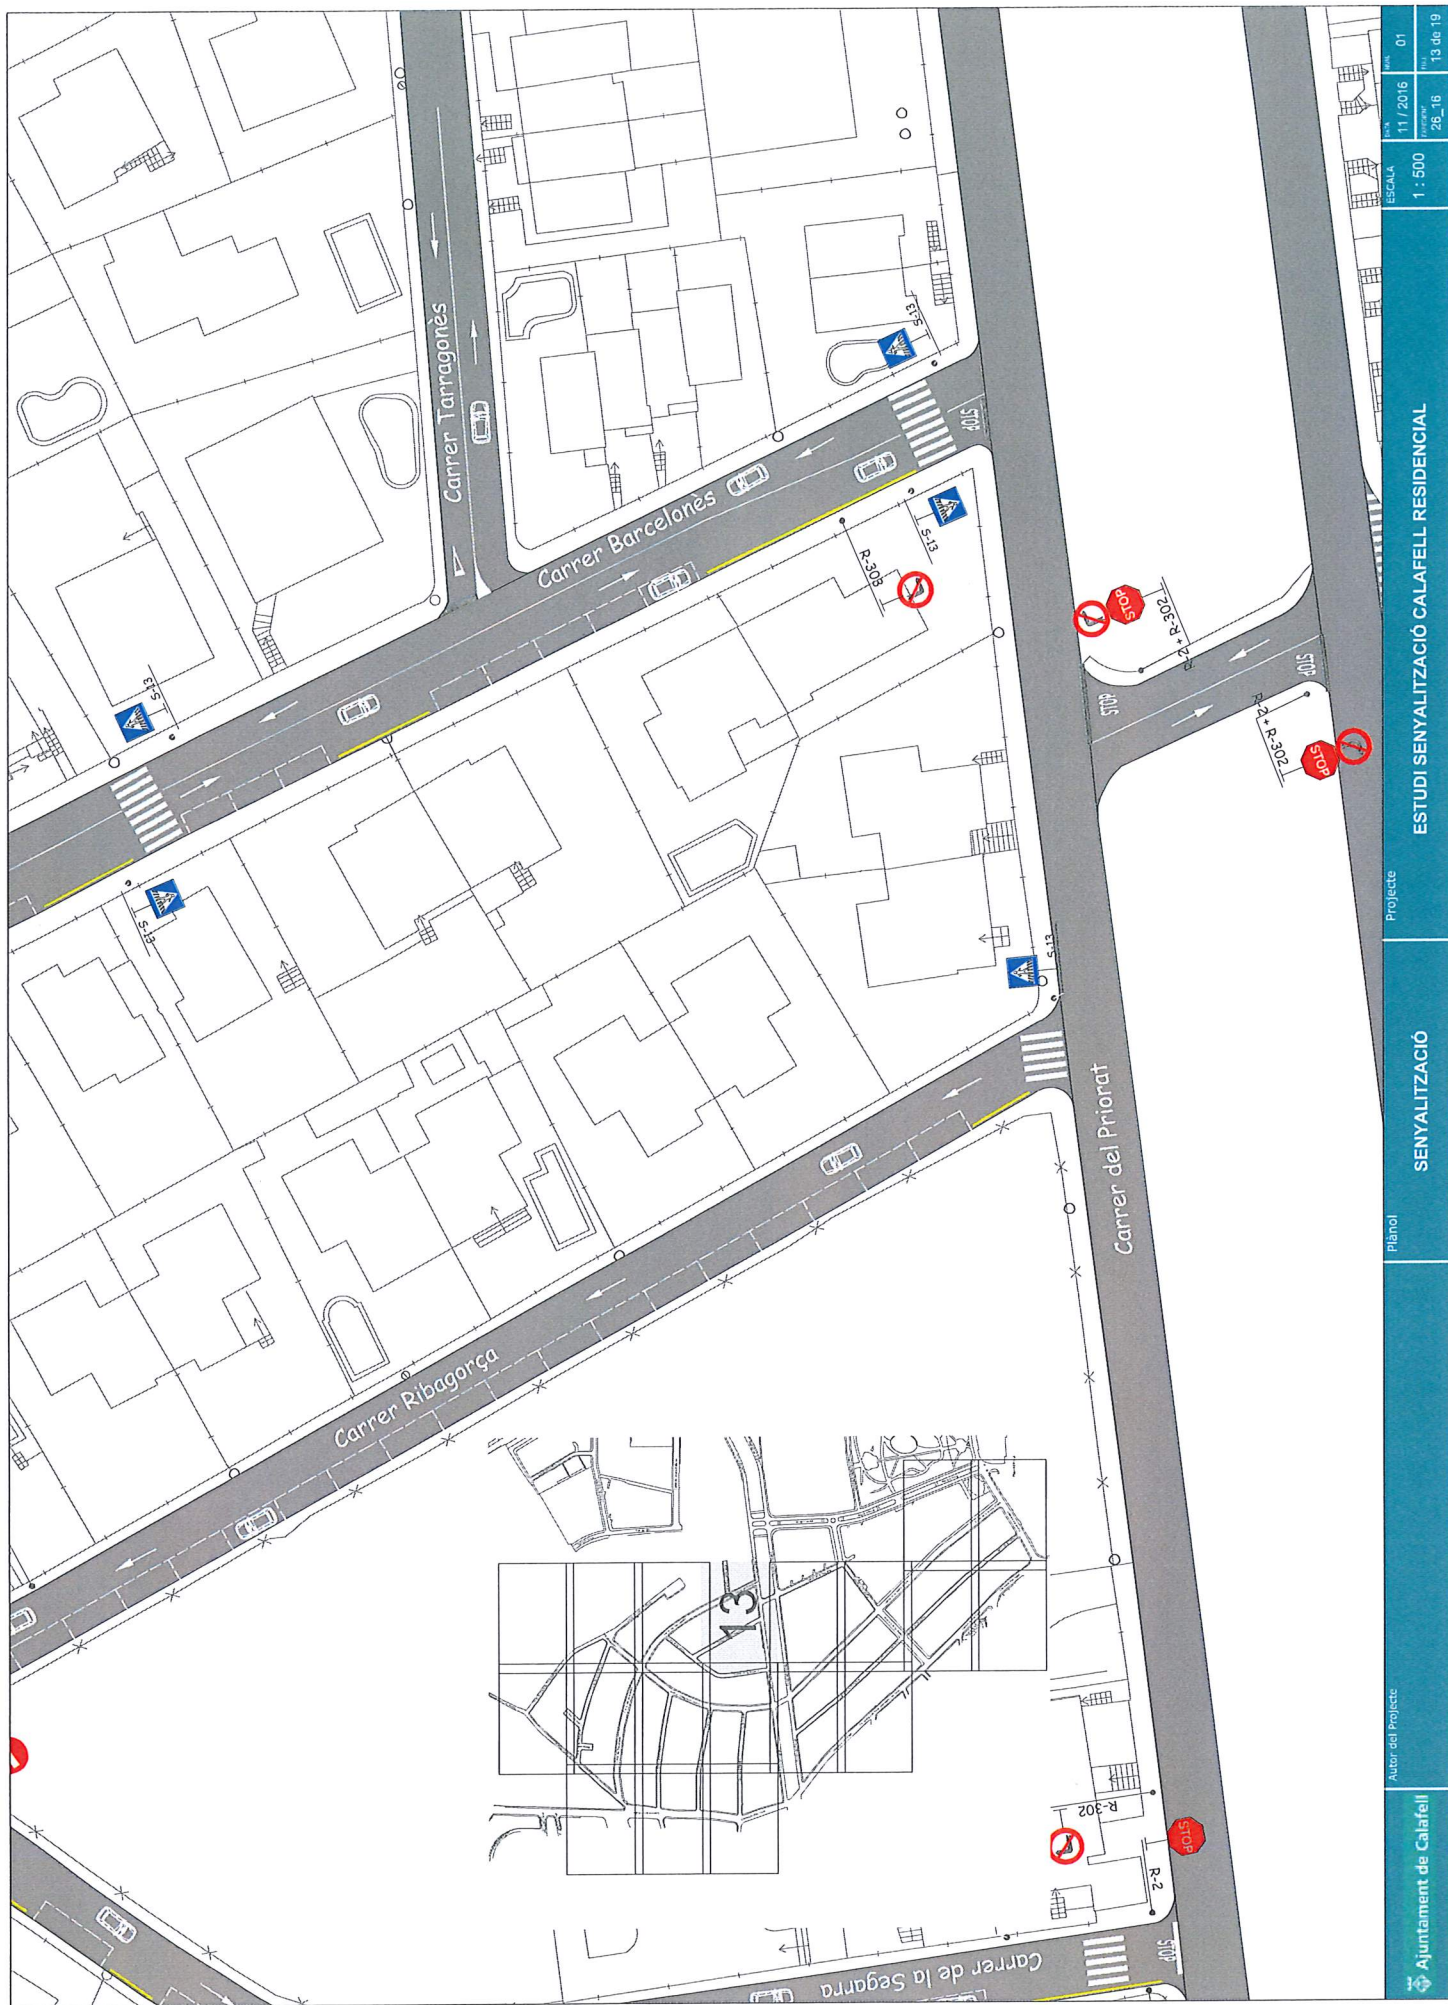



Ajuntament de Calafell	Autor del Projecte	Plànol	SENyalització	Projecte	ESTUDI SENyalització CALAFELL RESIDENCIAL			
					ESCALA	1 : 500	11/2016	01
							26_16	13 de 19

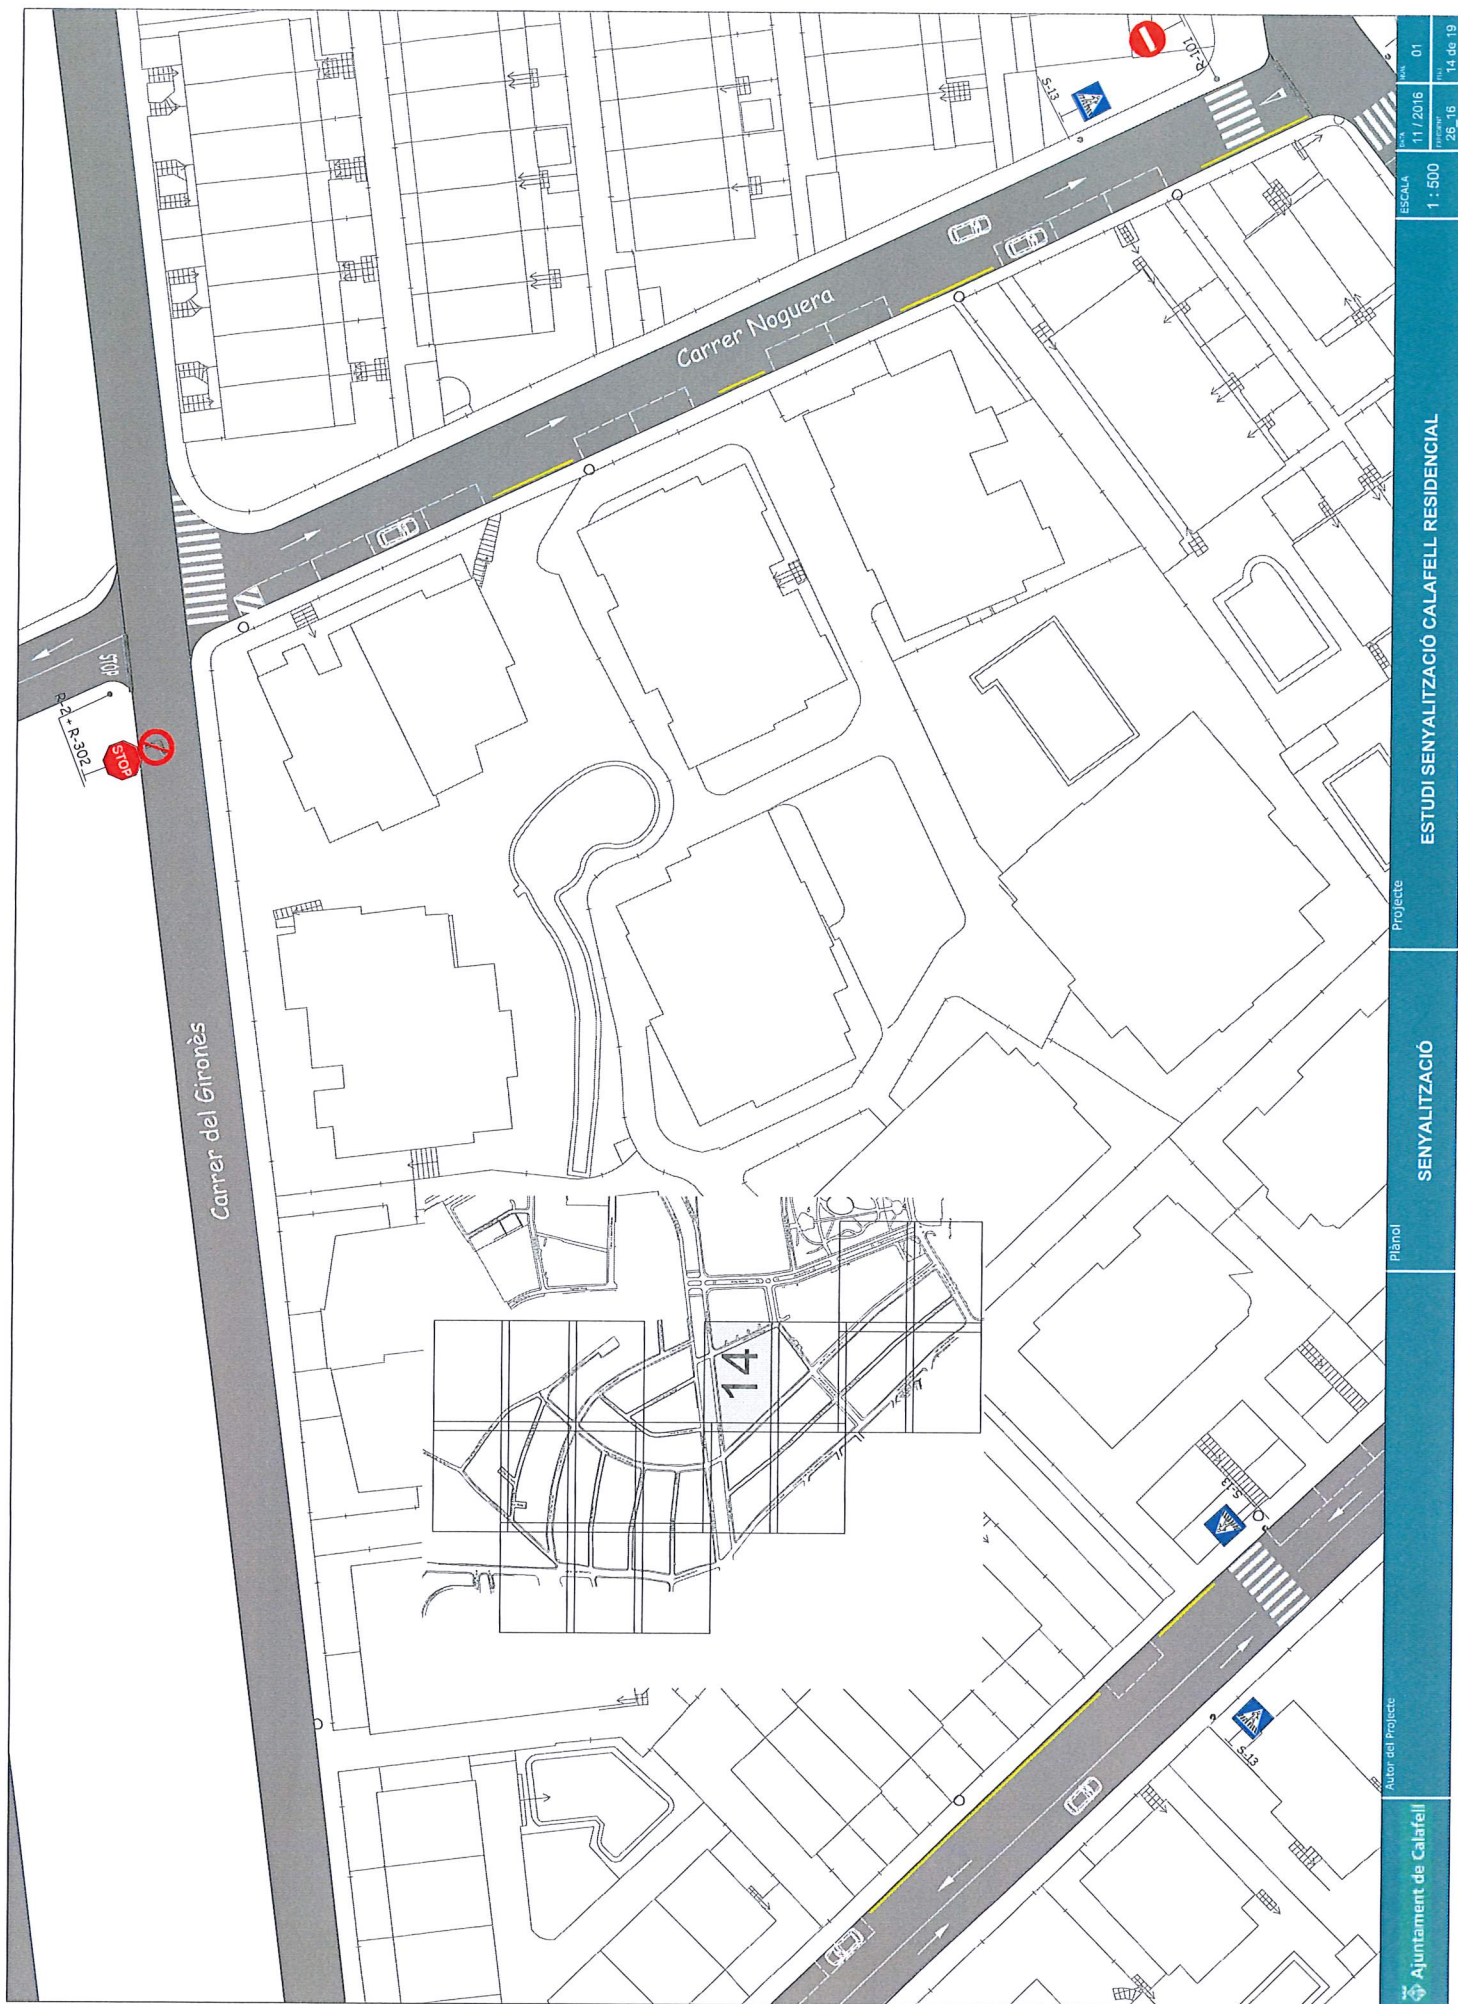



 Ajuntament de Calafell	Autor del Projecte	Plànol	SENYALITZACIÓ	Projecte	ESTUDI SENYALITZACIÓ CALAFELL RESIDENCIAL		
					ESCALA	1 : 500	01
					data	11 / 2016	14 de 19
					data	26 / 16	



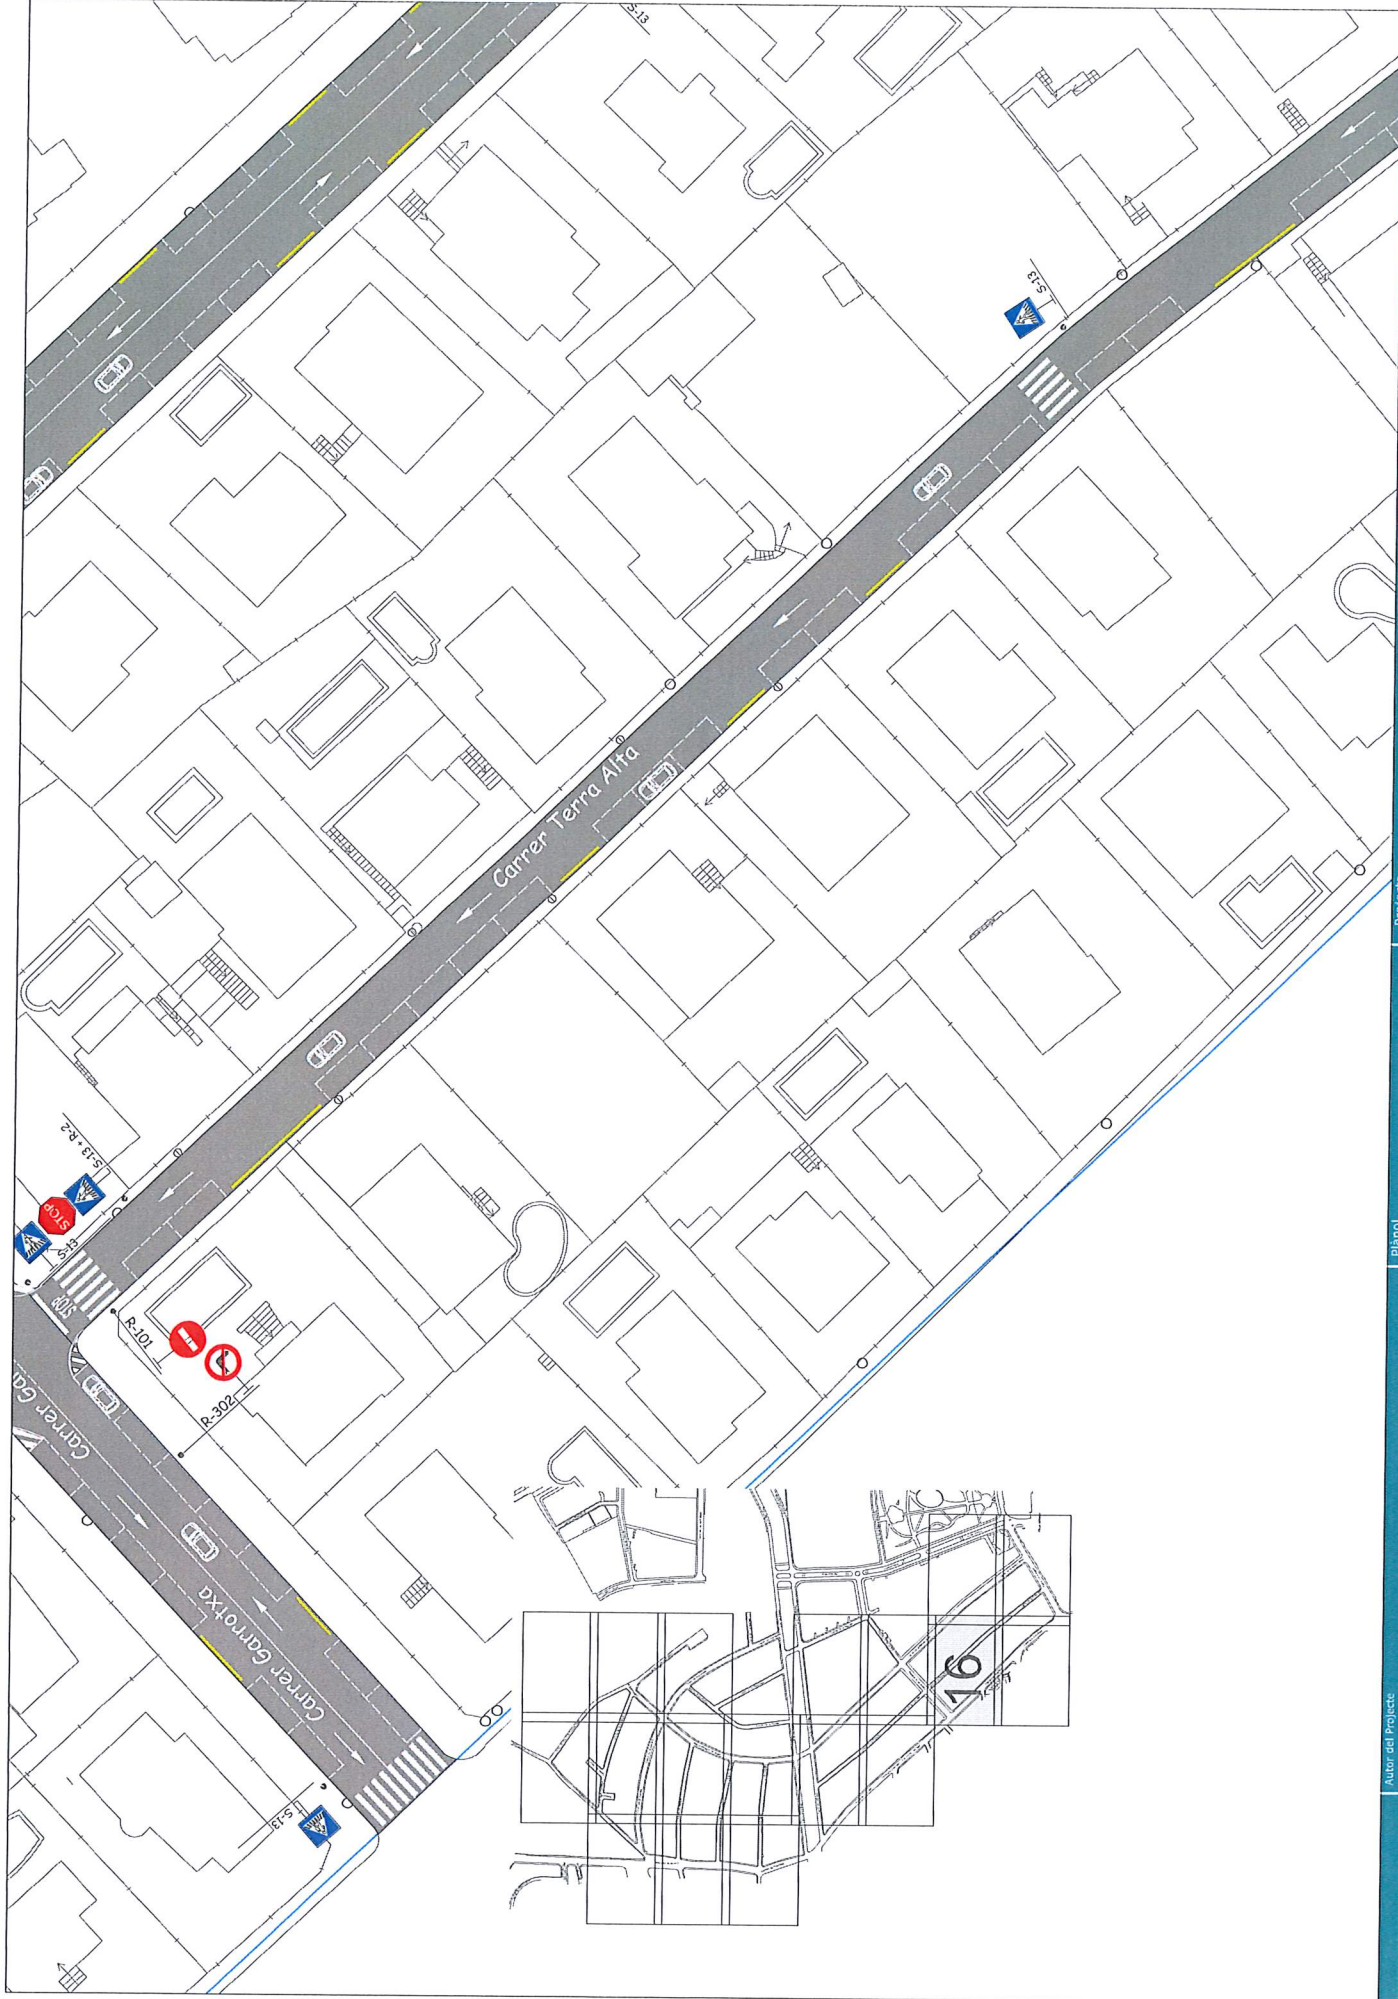

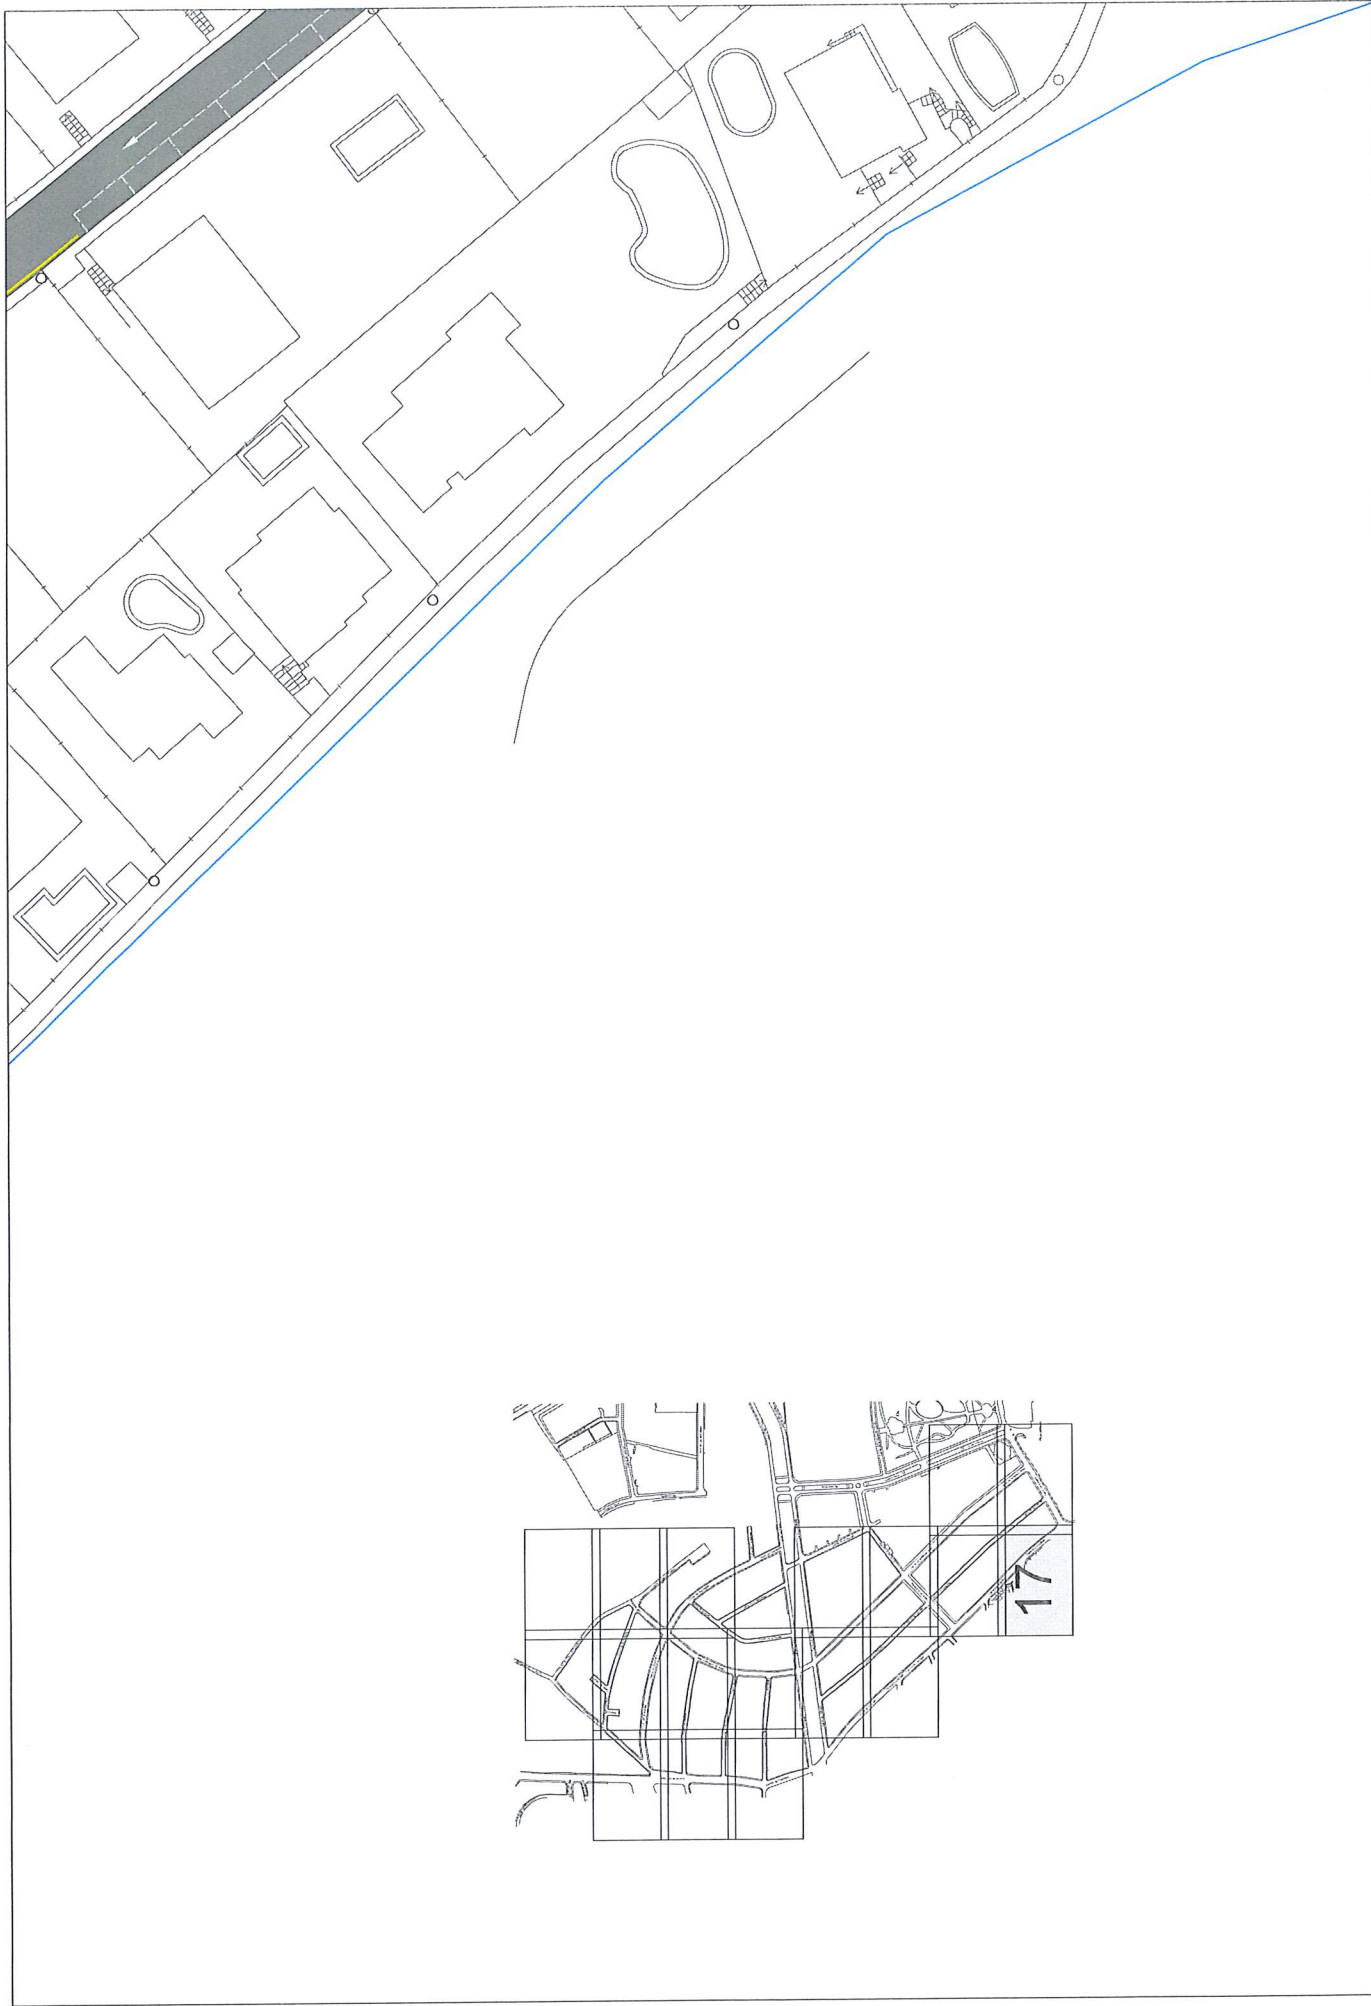

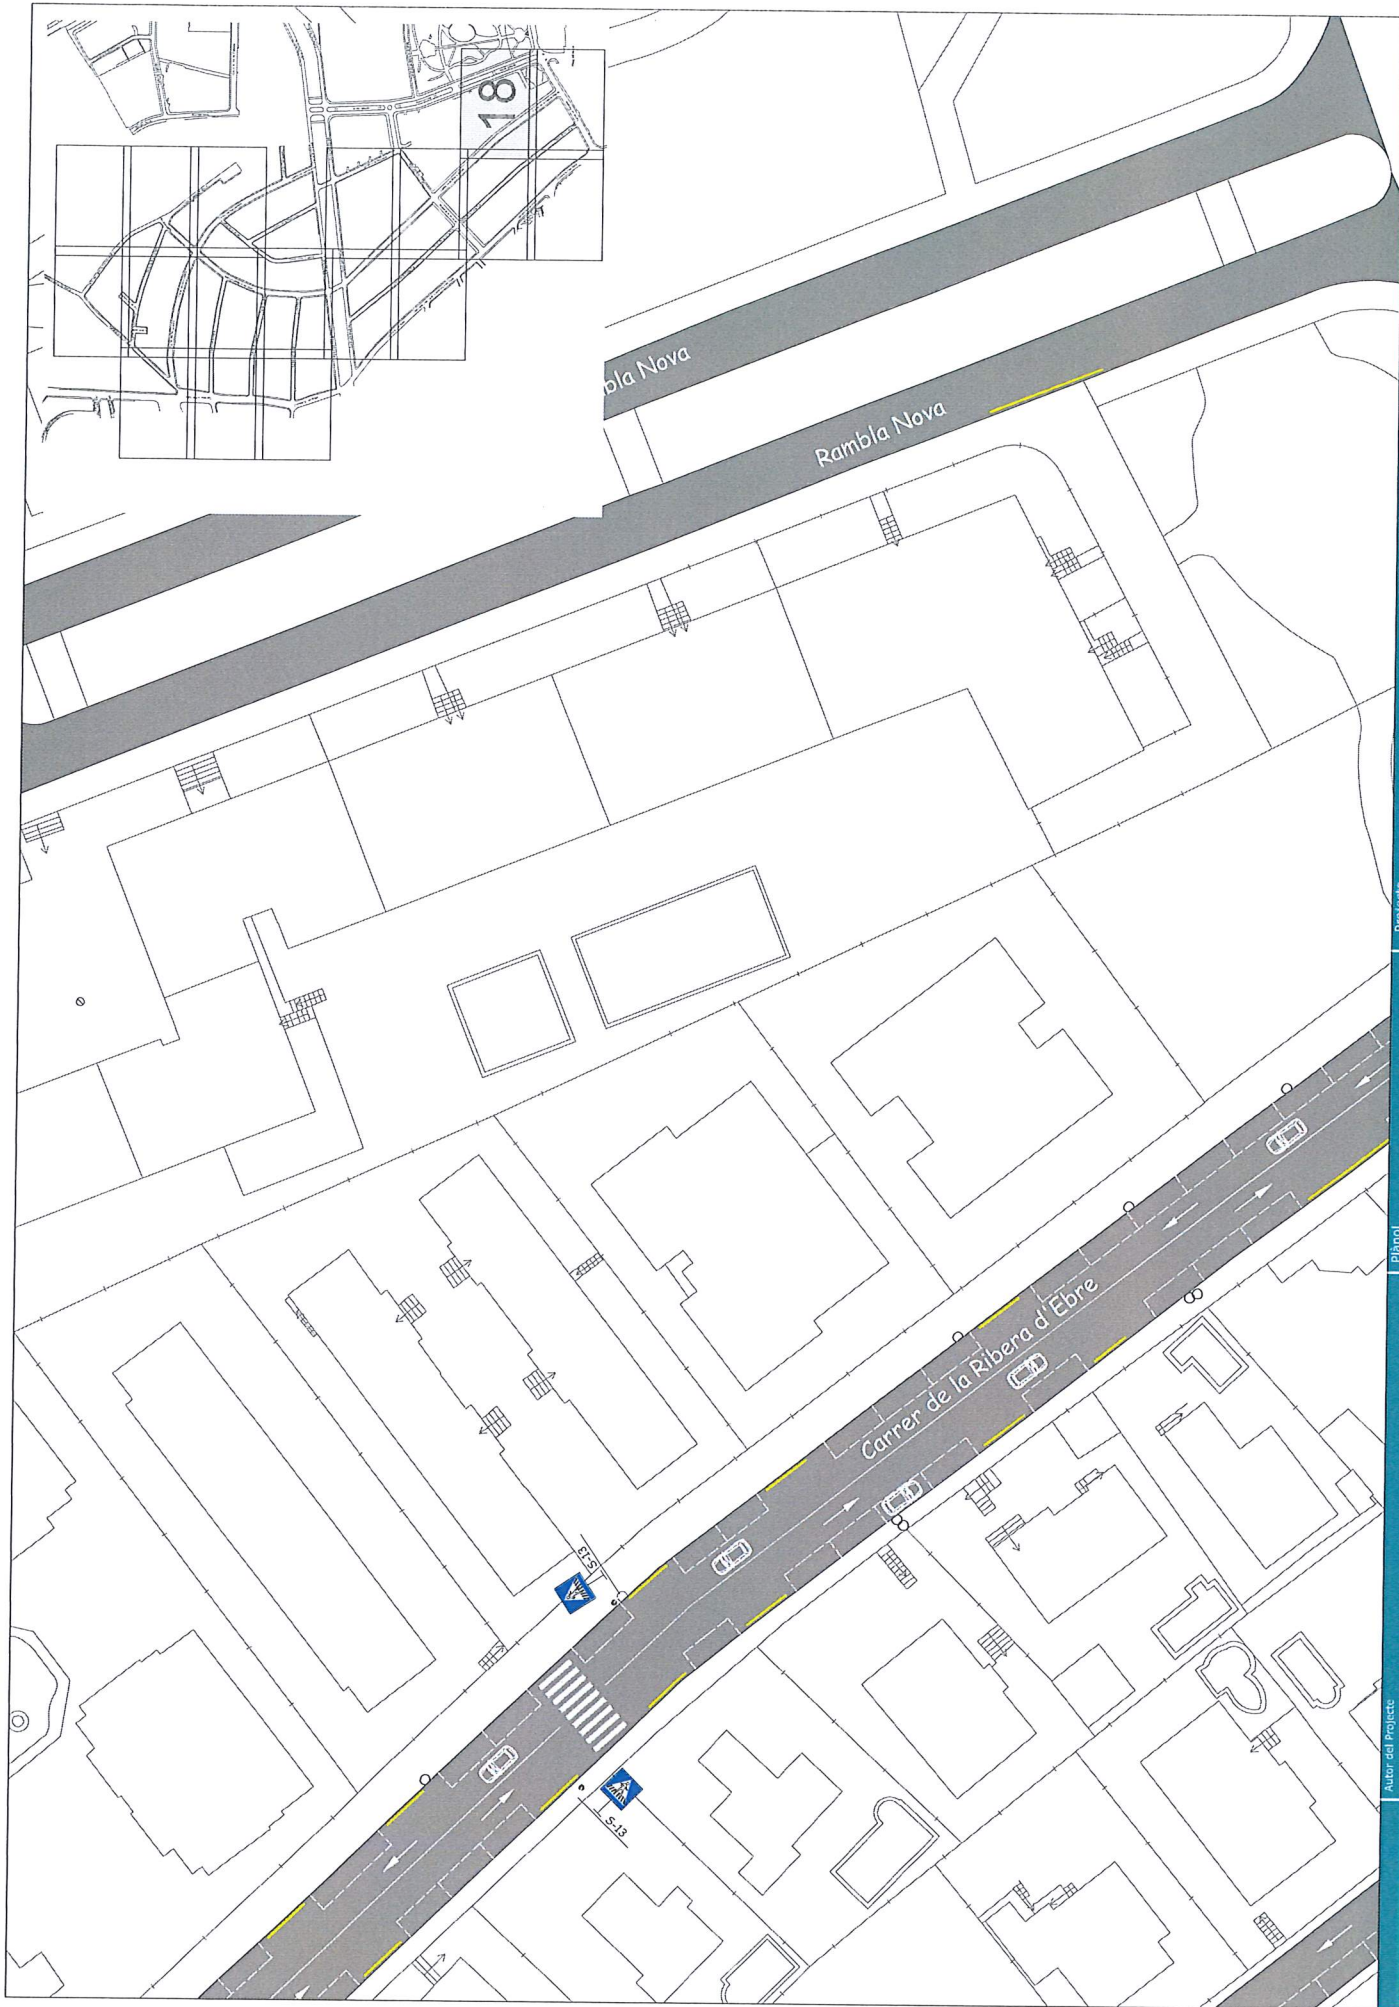

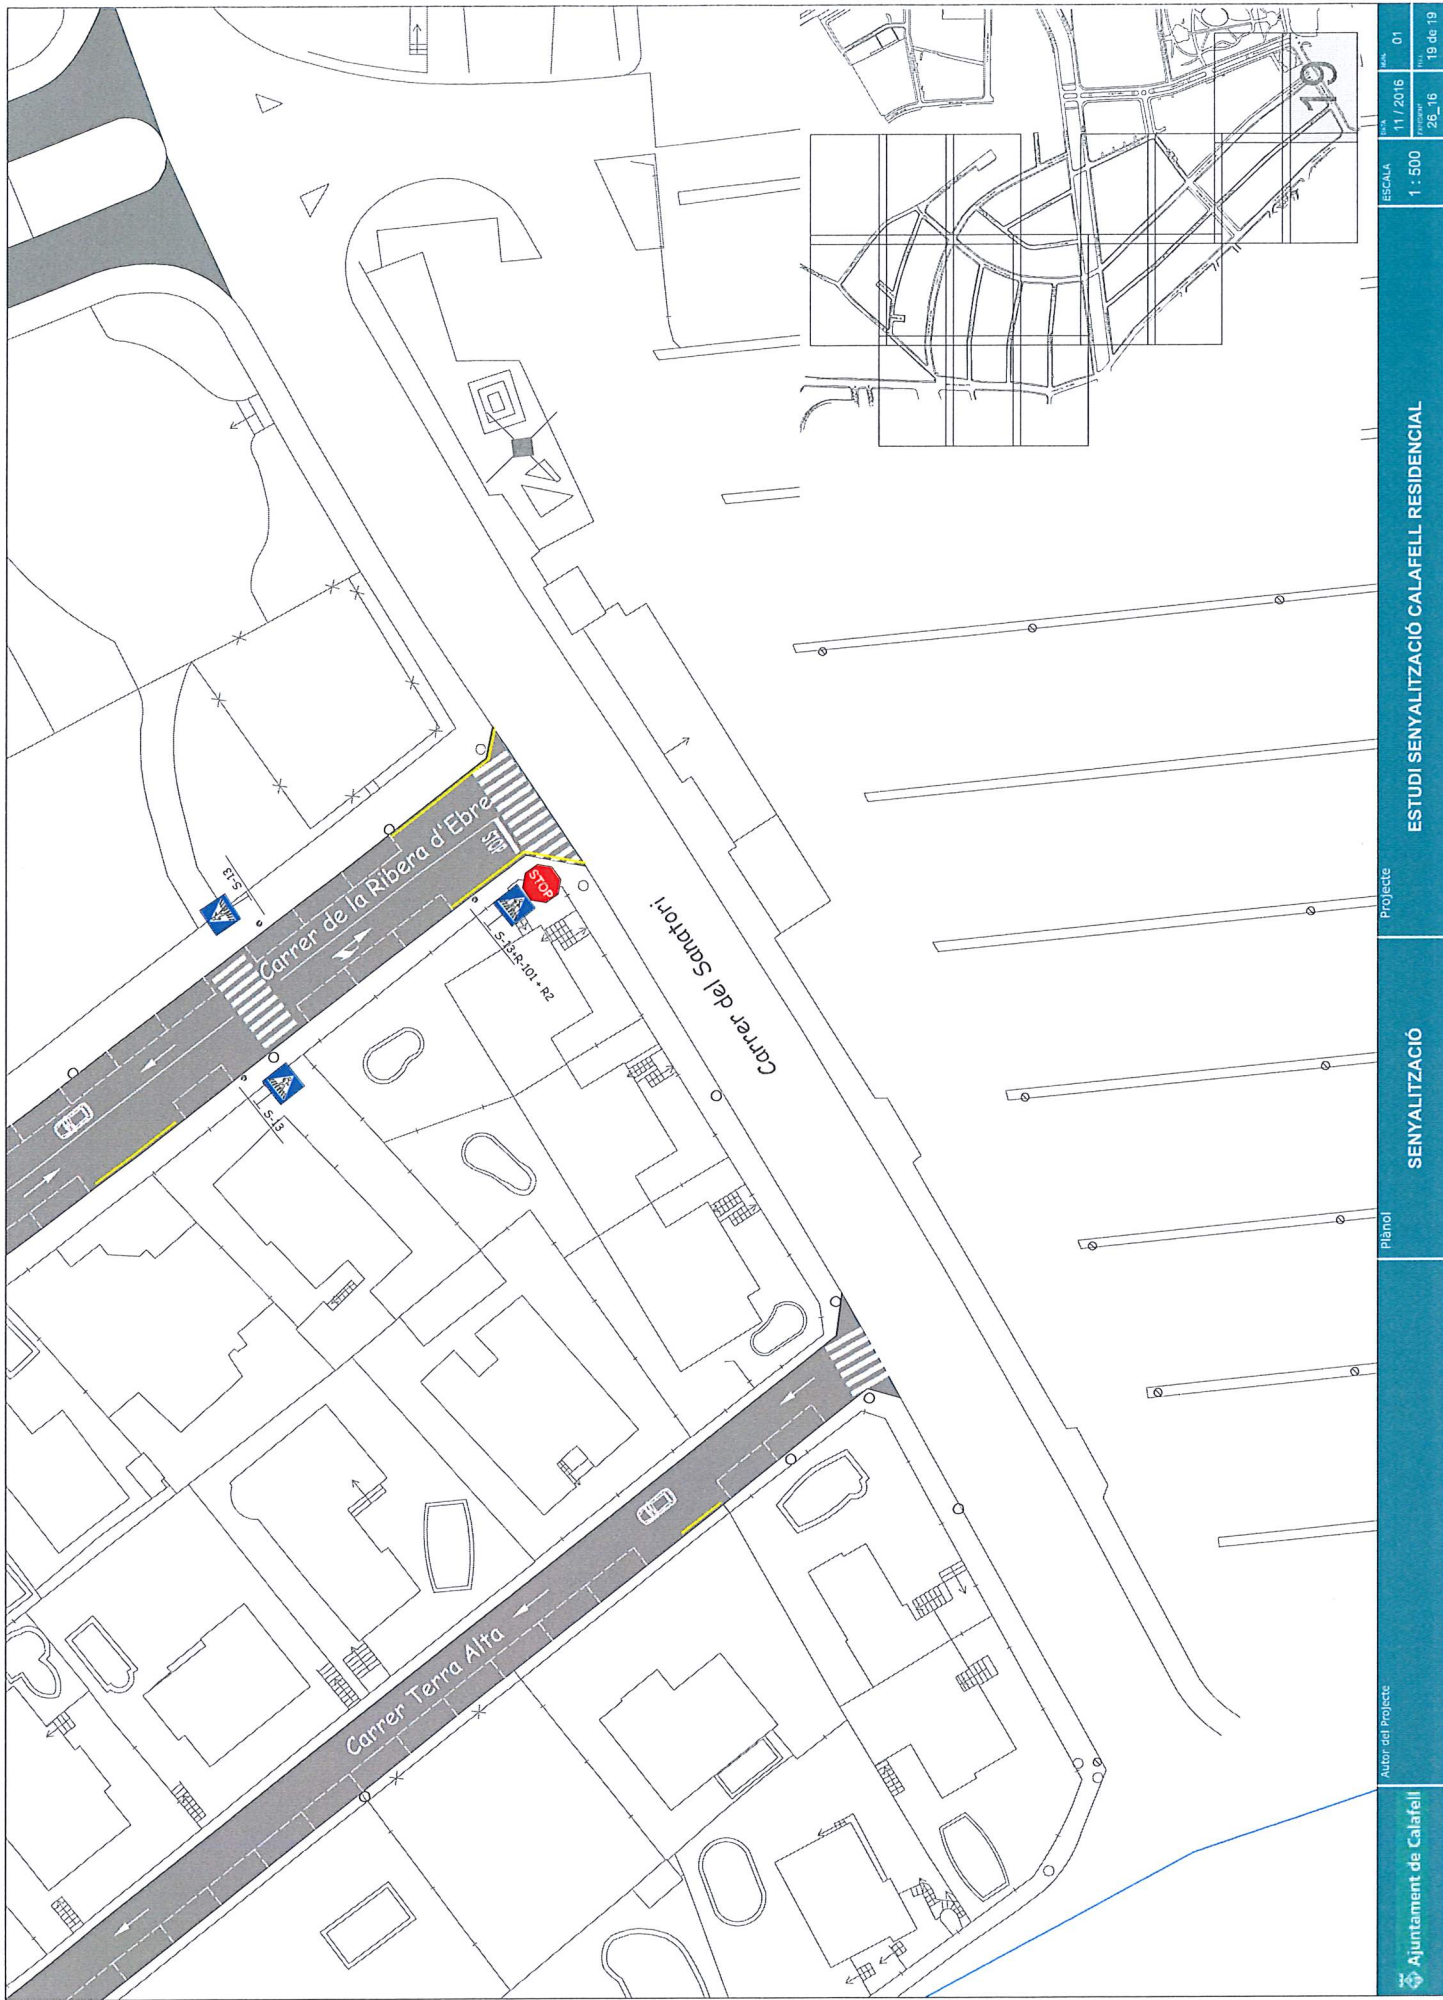

Autor del Projecte

Ajuntament de Calafell

Plànol

SENYALITZACIÓ

Projecte

ESTUDI SENYALITZACIÓ CALAFELL RESIDENCIAL

ESCALA

1 : 500

DATA

11 / 2016

PROJECTE

28_16

FOLI

01

FECHA

19 de 19

