

ALEXANDRE
PALLARÈS
CERVILLA
SECRETARI

Motivo:
Aprovació inicial
pel Ple ordinari
de 24 d'abril de
2026
Fecha: 2026.05.04
13:02:55 +02'00'

Fecha:
2026.05.04
12:03:53
+02'00'



**Modificació puntual del Pla d'Ordenació
Urbanística Municipal (XIX) per dotar de
sistemes Segur de Calafell - A**



Modificació puntual del Pla d'Ordenació Urbanística Municipal (XIX) per dotar de sistemes Segur de Calafell - A

XIV. PLÀNOLS

PLÀNOLS INFORMACIÓ


- I.AM Àmbit de la modificació puntual
1 plànol; escala 1:5.000
- I.CF Cartografia
1 plànol; escala 1:5.000
- I.OR Foto aèria
1 plànol; escala 1:5.000
- I.PR Parcel·lari
1 plànol; escala 1:5.000
- I.QL Qualificació del sòl urbà i urbanitzable
Planejament vigent
1 plànol, escala 1:10.000
2 plànol, escala 1:5.000
6 plànols, escala 1:1.000

PLÀNOLS ORDENACIÓ

- O.QL Qualificació del sòl urbà i urbanitzable
Proposta de modificació
1 plànol; escala 1:10.000
2 plànol; escala 1:5.000
6 plànol; escala 1:1.000

PLÀNOL SUSPENSIO PRECEPTIVA DE LLICÈNCIES

- S.QL Plànol de delimitació d'àmbits subjectes a suspensió preceptiva de llicències i de tramitació d'expedients
1 plànol; escala 1:5.000

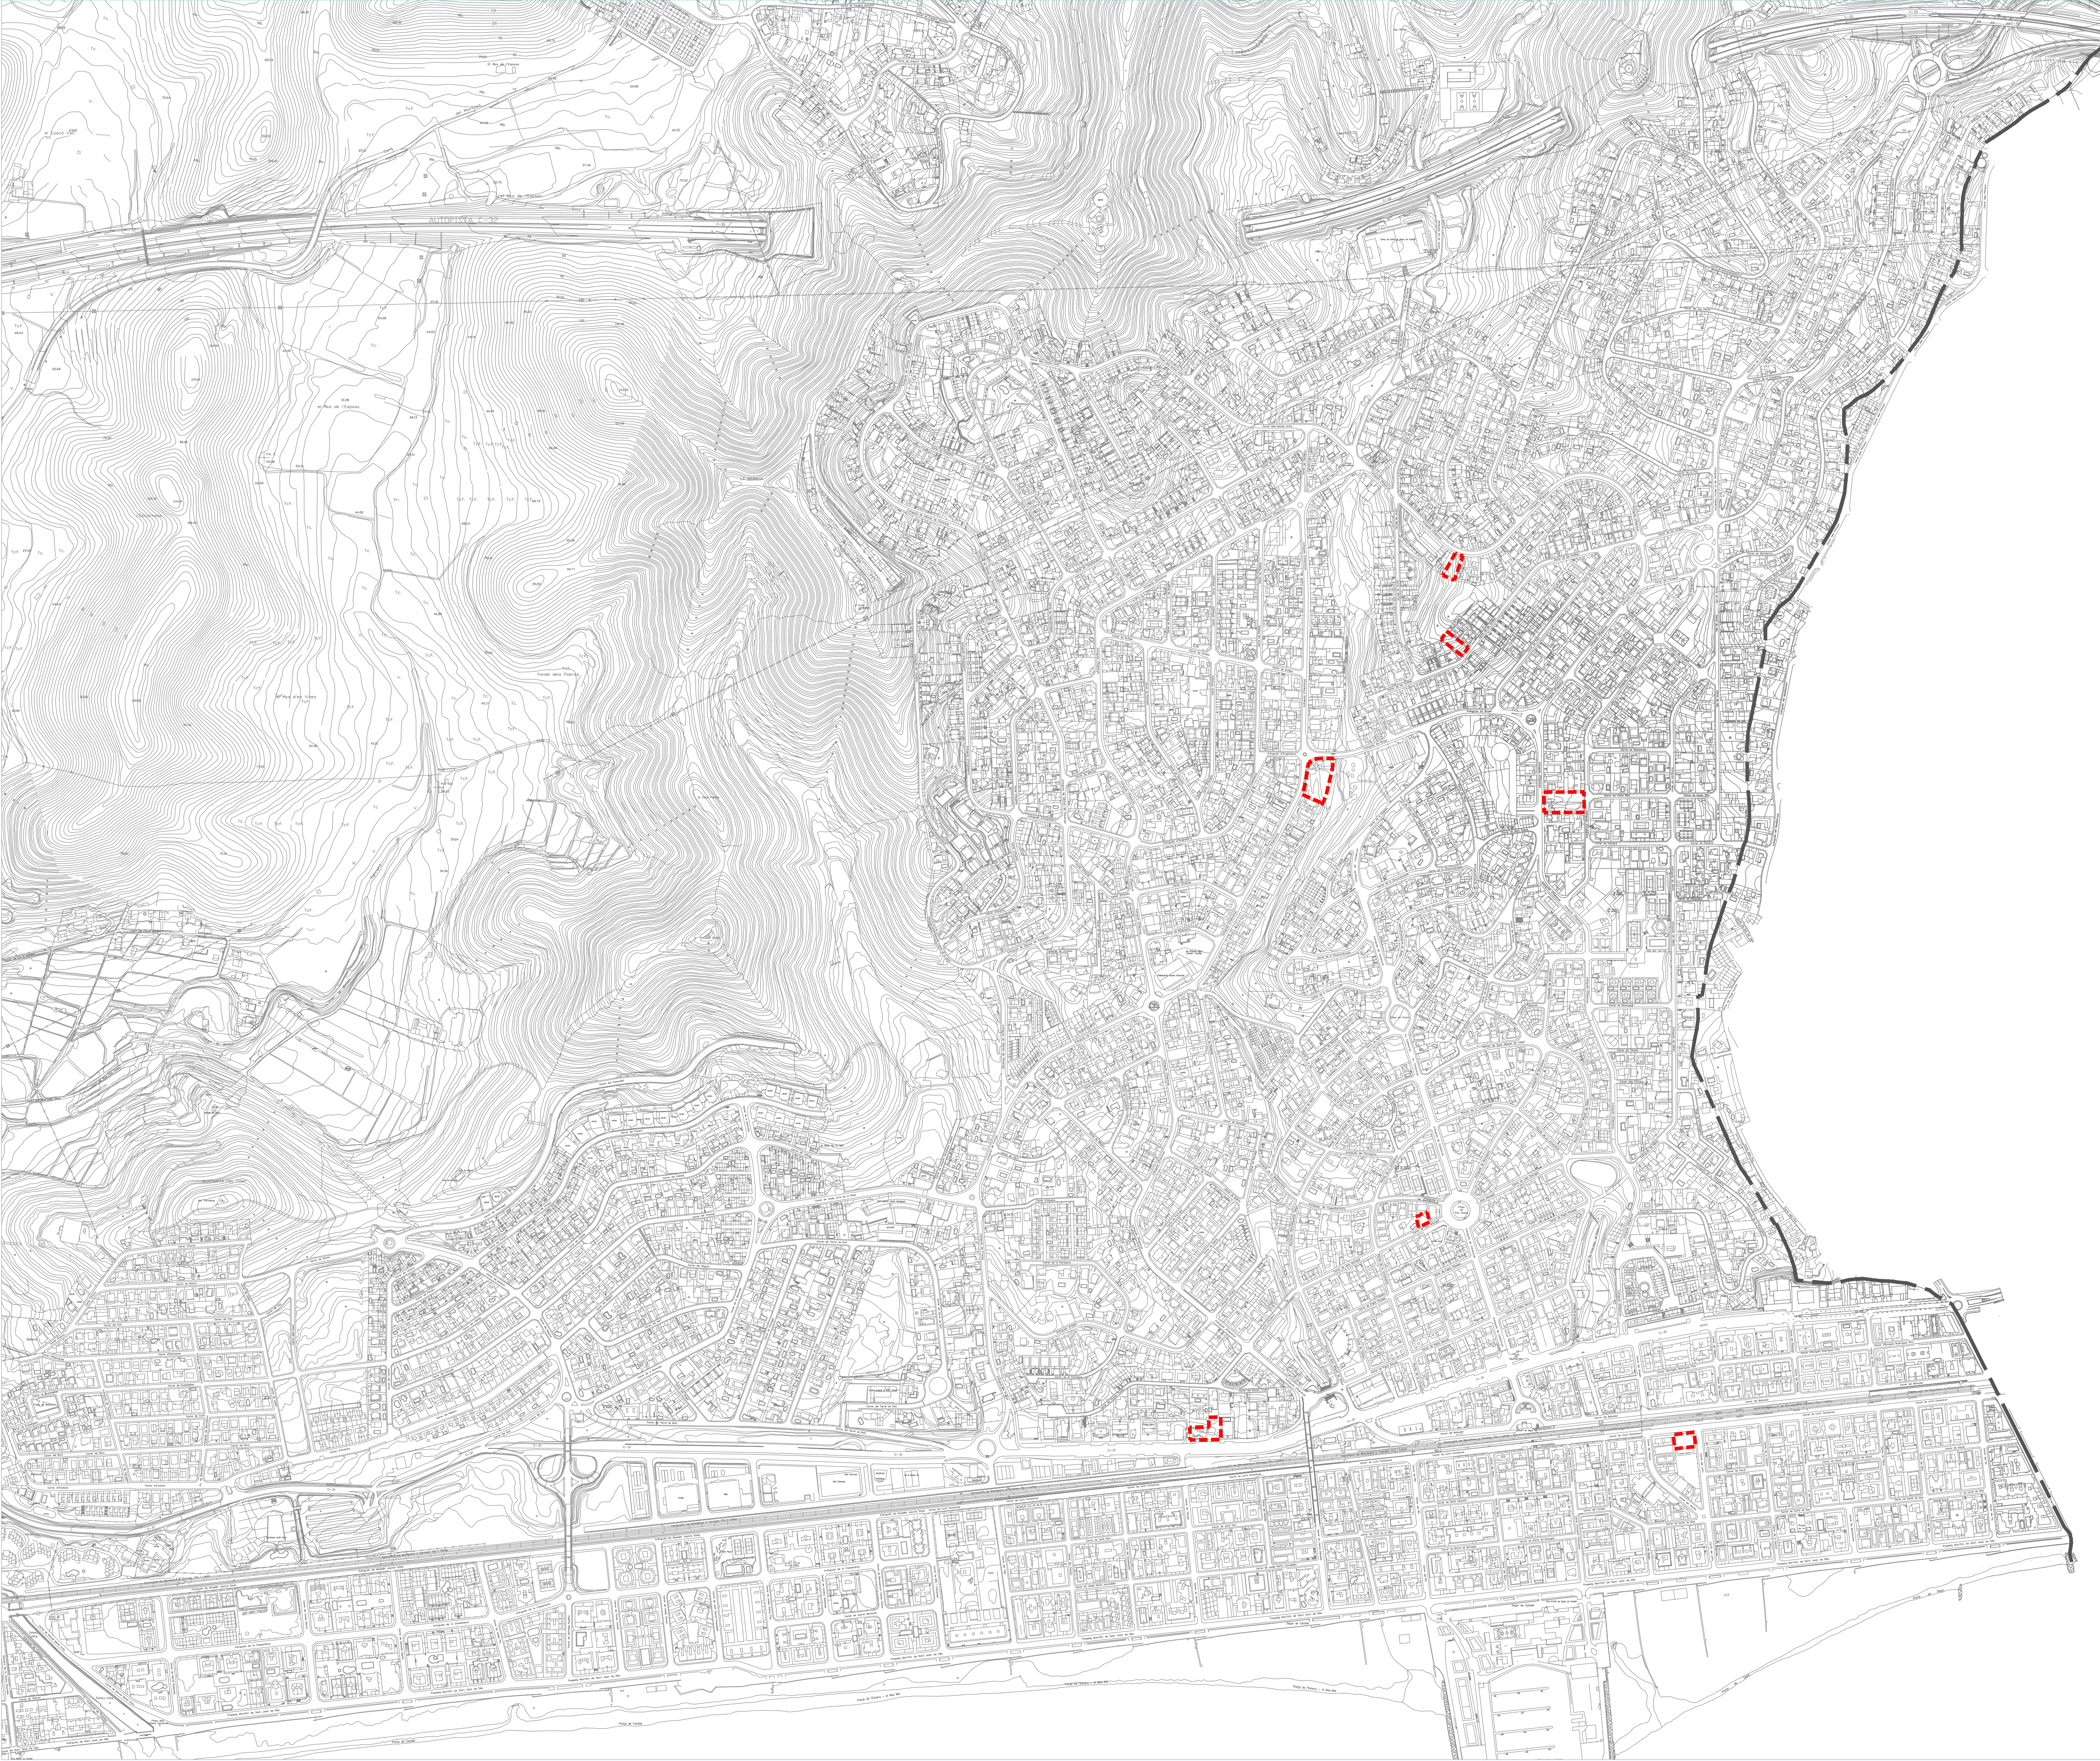

----- ÀMBIT DE LA MODIFICACIÓ POUM




Modificació puntual del Pla
d'Ordenació Urbanística
Municipal (XIX) per dotar
de sistemes Segur de
Calafell - A

 Ajuntament de Calafell

Març 2026

I.AM
Àmbit de la modificació
puntual

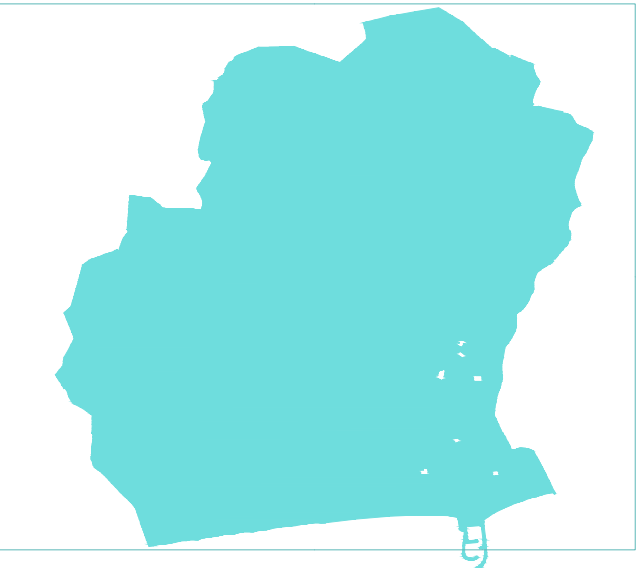

Din A1 1: 5.000



Redacció




**Modificació puntual del Pla
d'Ordenació Urbanística
Municipal (XIX) per dotar
de sistemes Segur de
Calafell - A**

 **Ajuntament de Calafell**


Març 2026

I.CT Cartografia

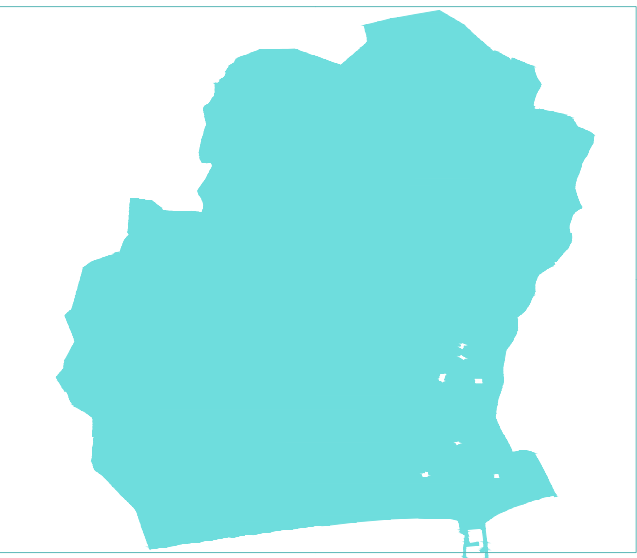


Din A1 1: 5.000




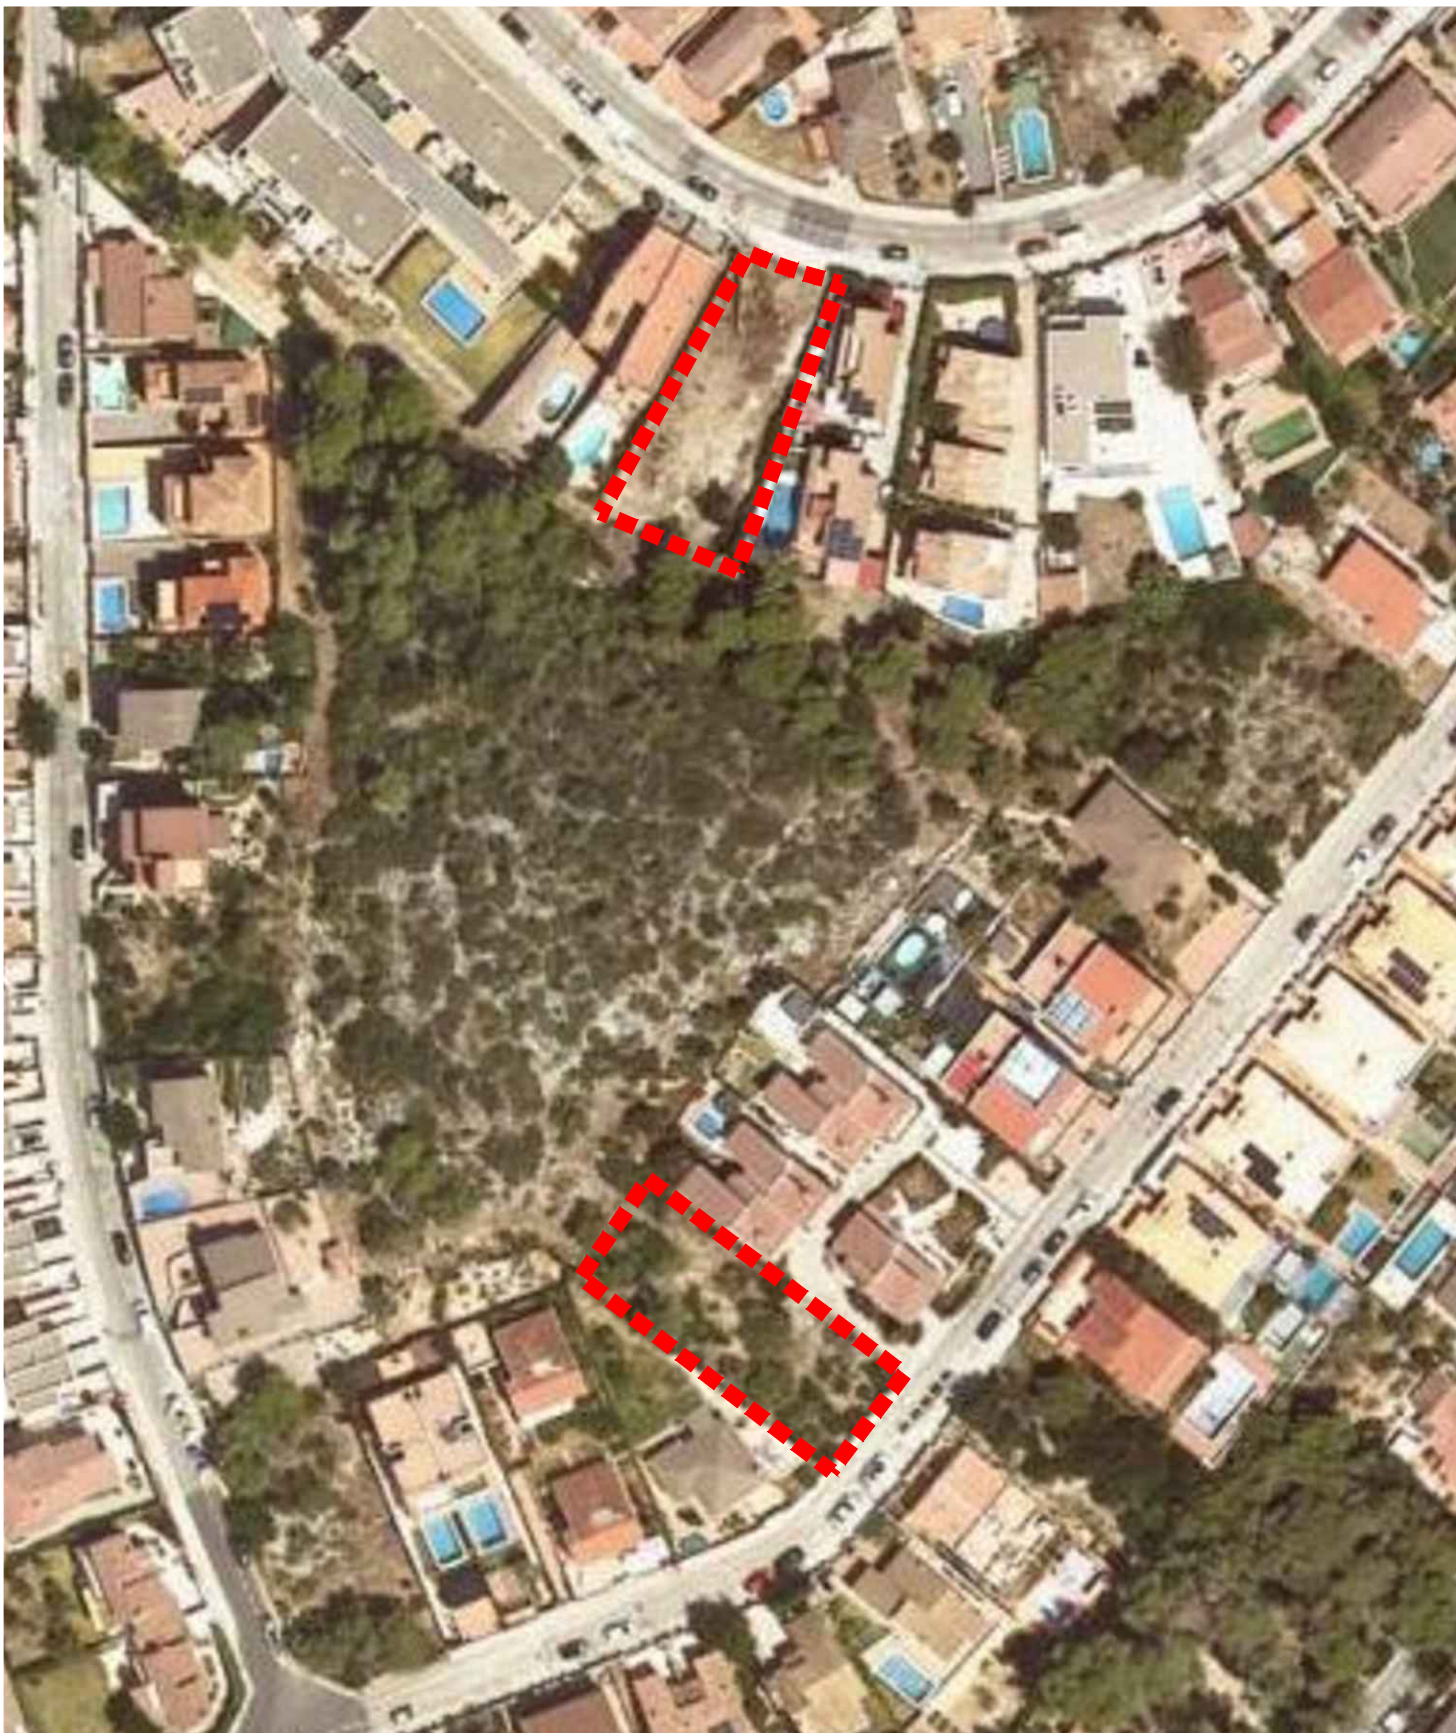


Solar Av. Espanya, 200 i c/ Antilles, 21

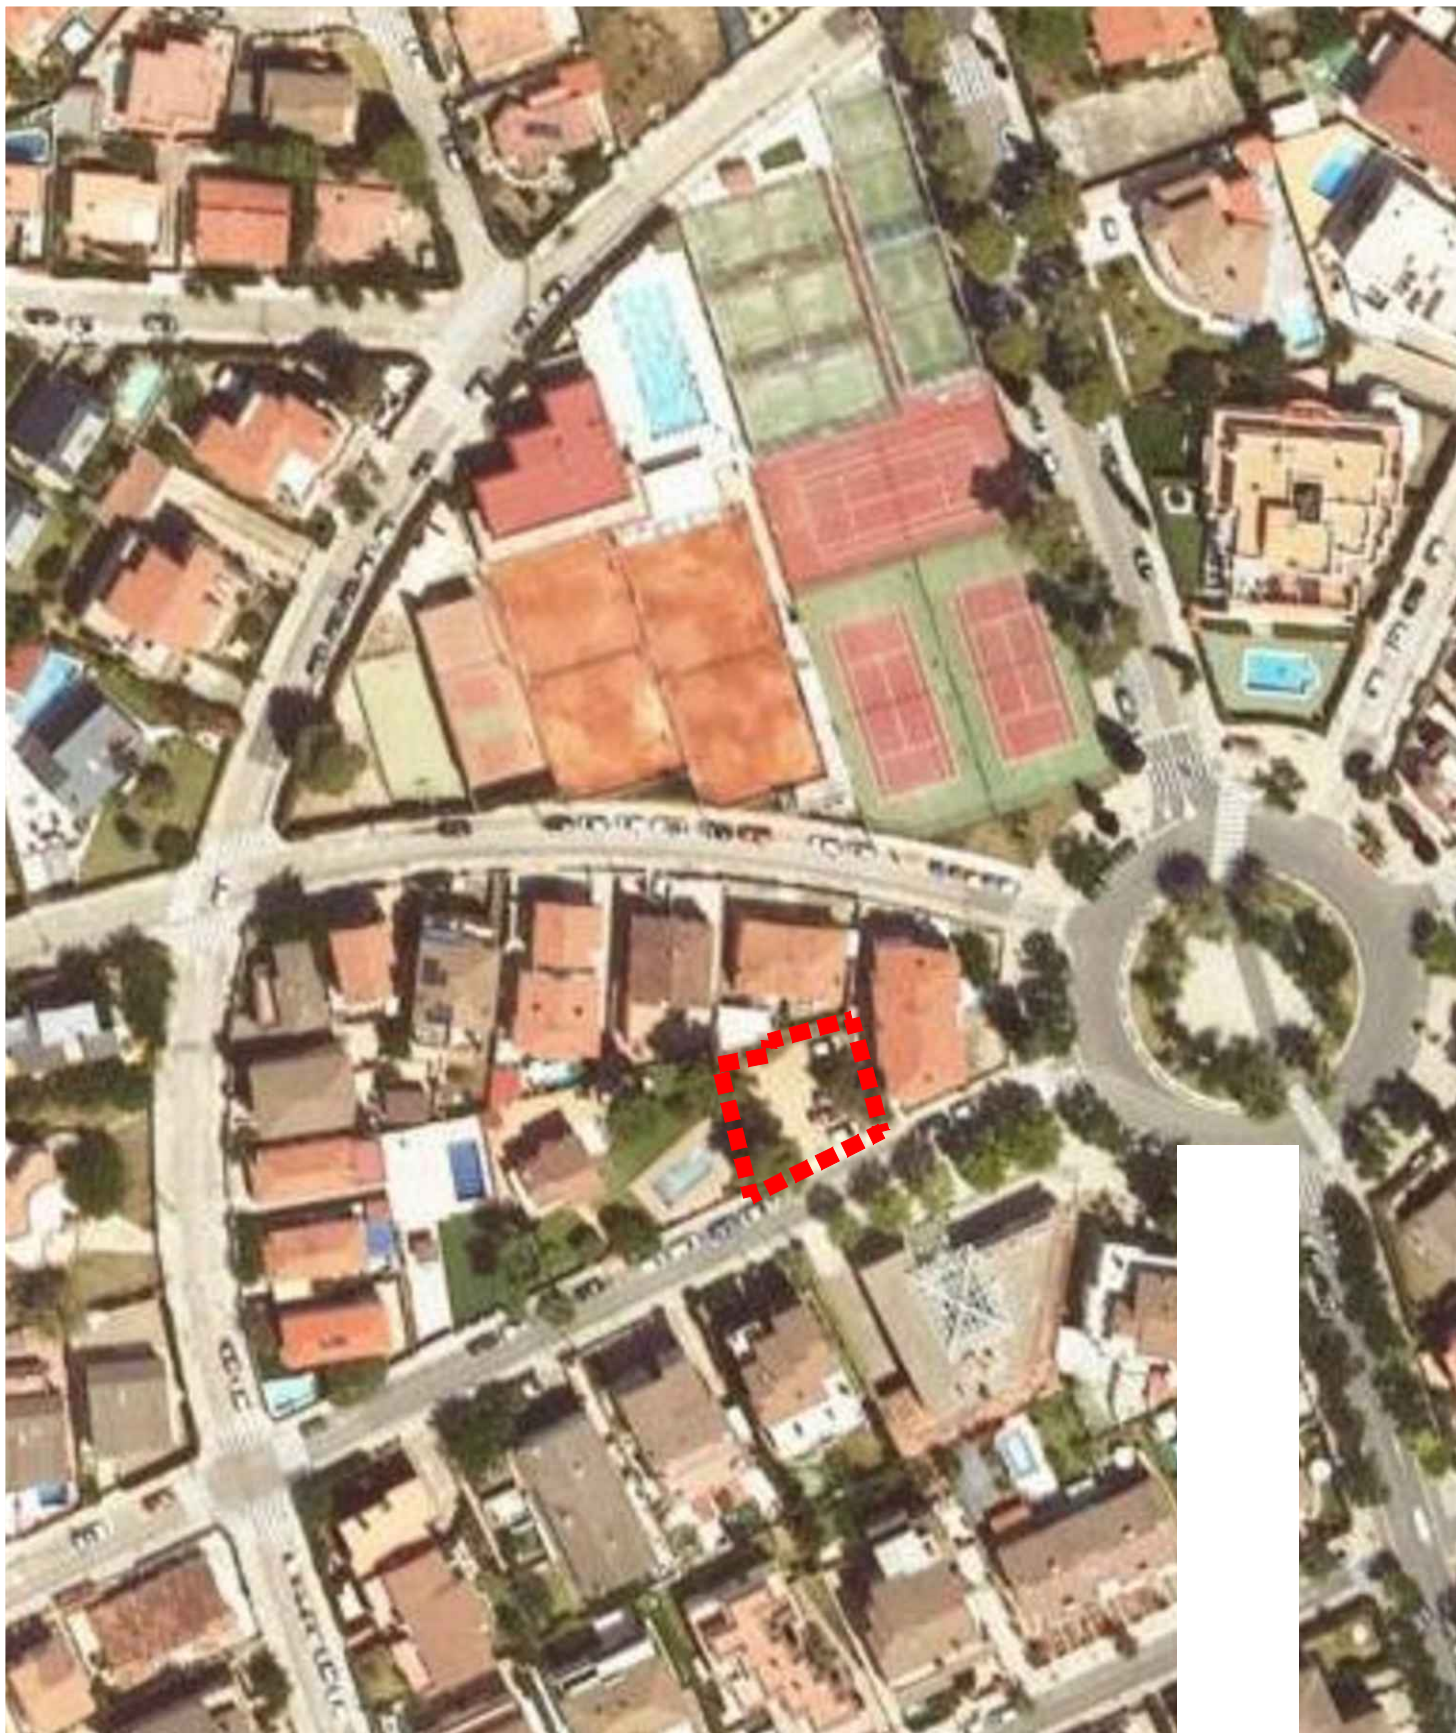


Solar c/ Joan Març 25-27

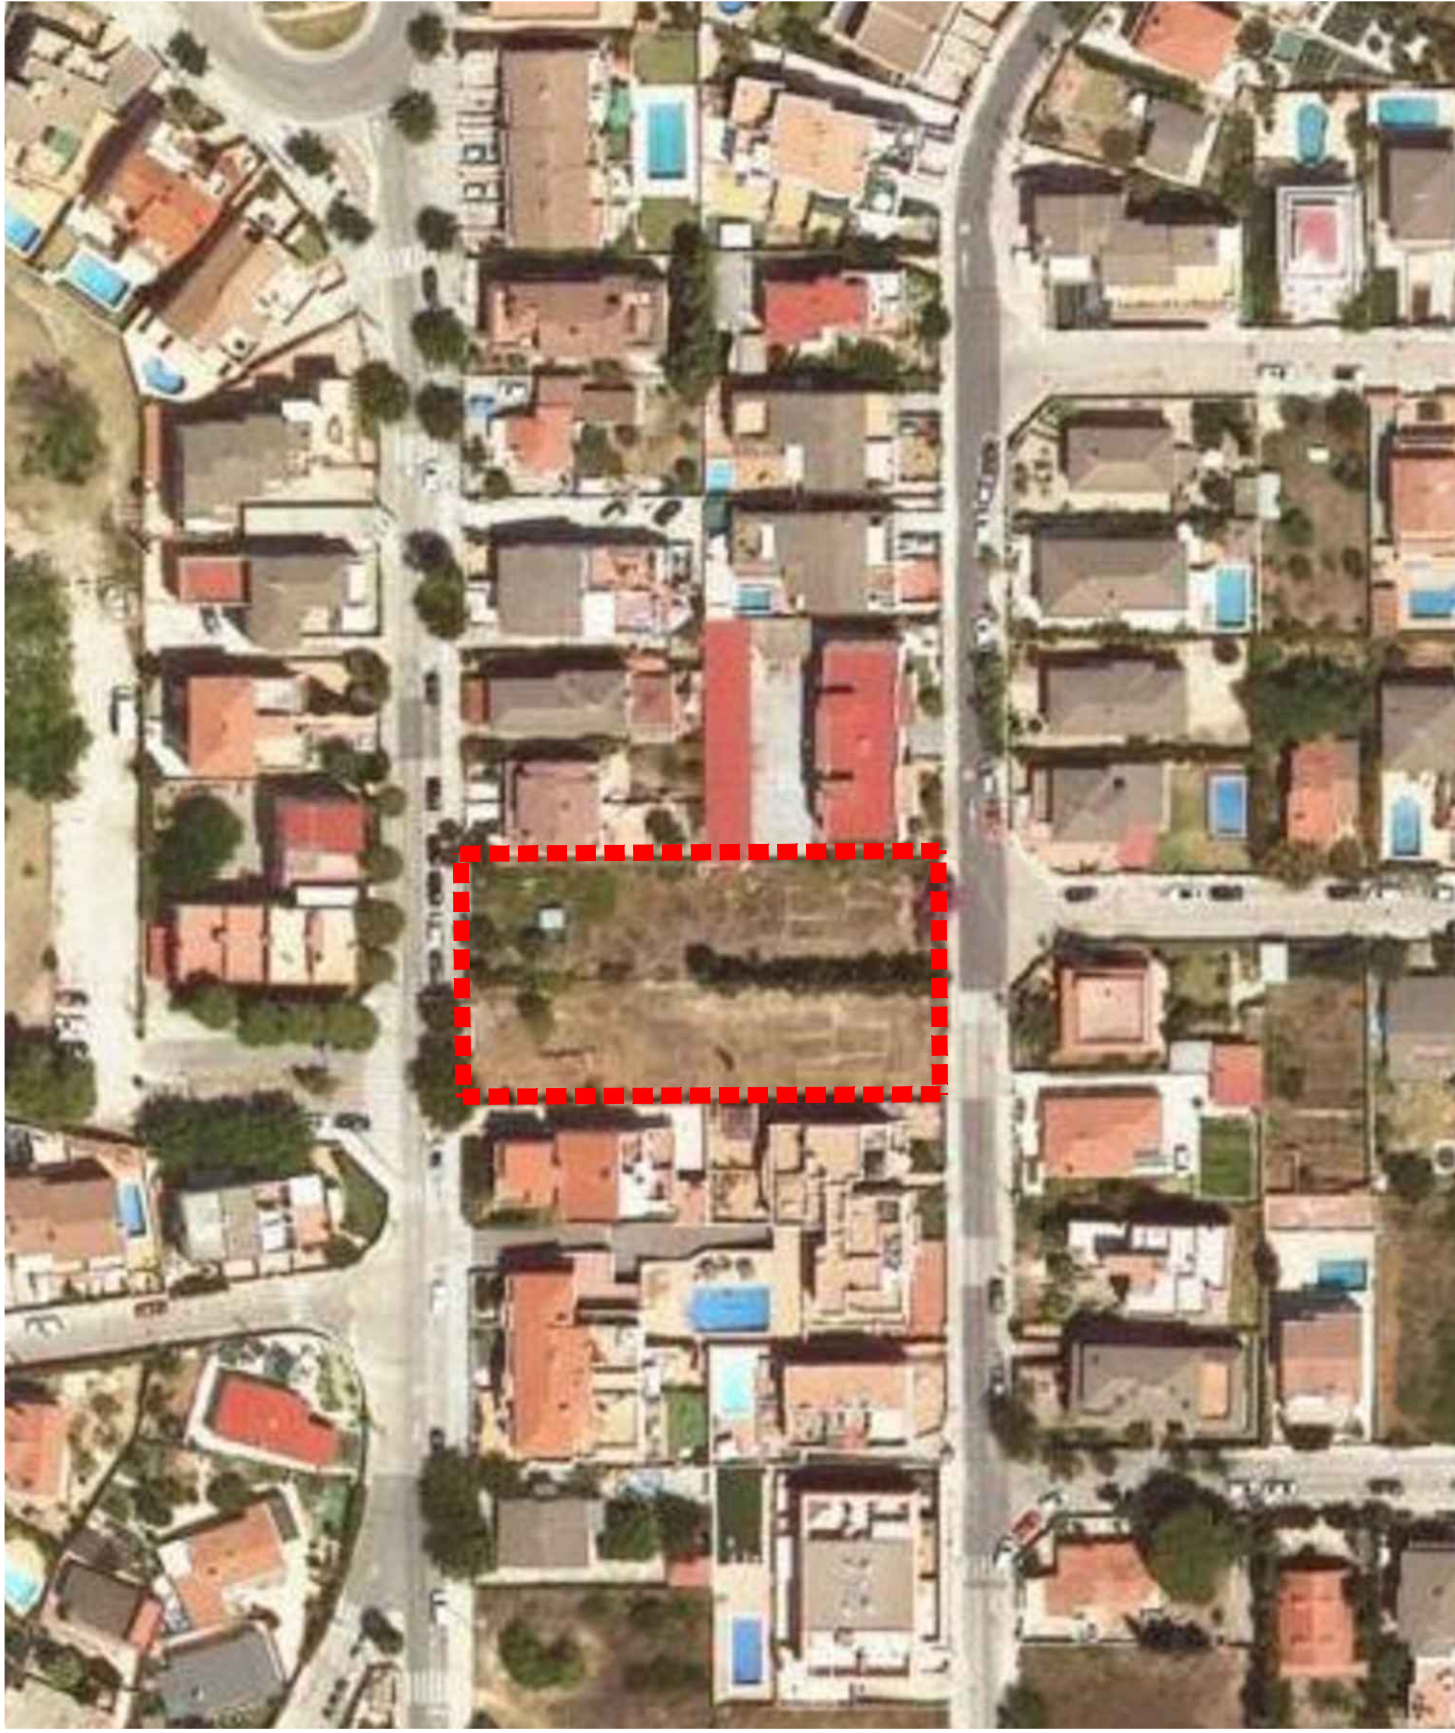

Solars Av. Espanya, 329 i 331

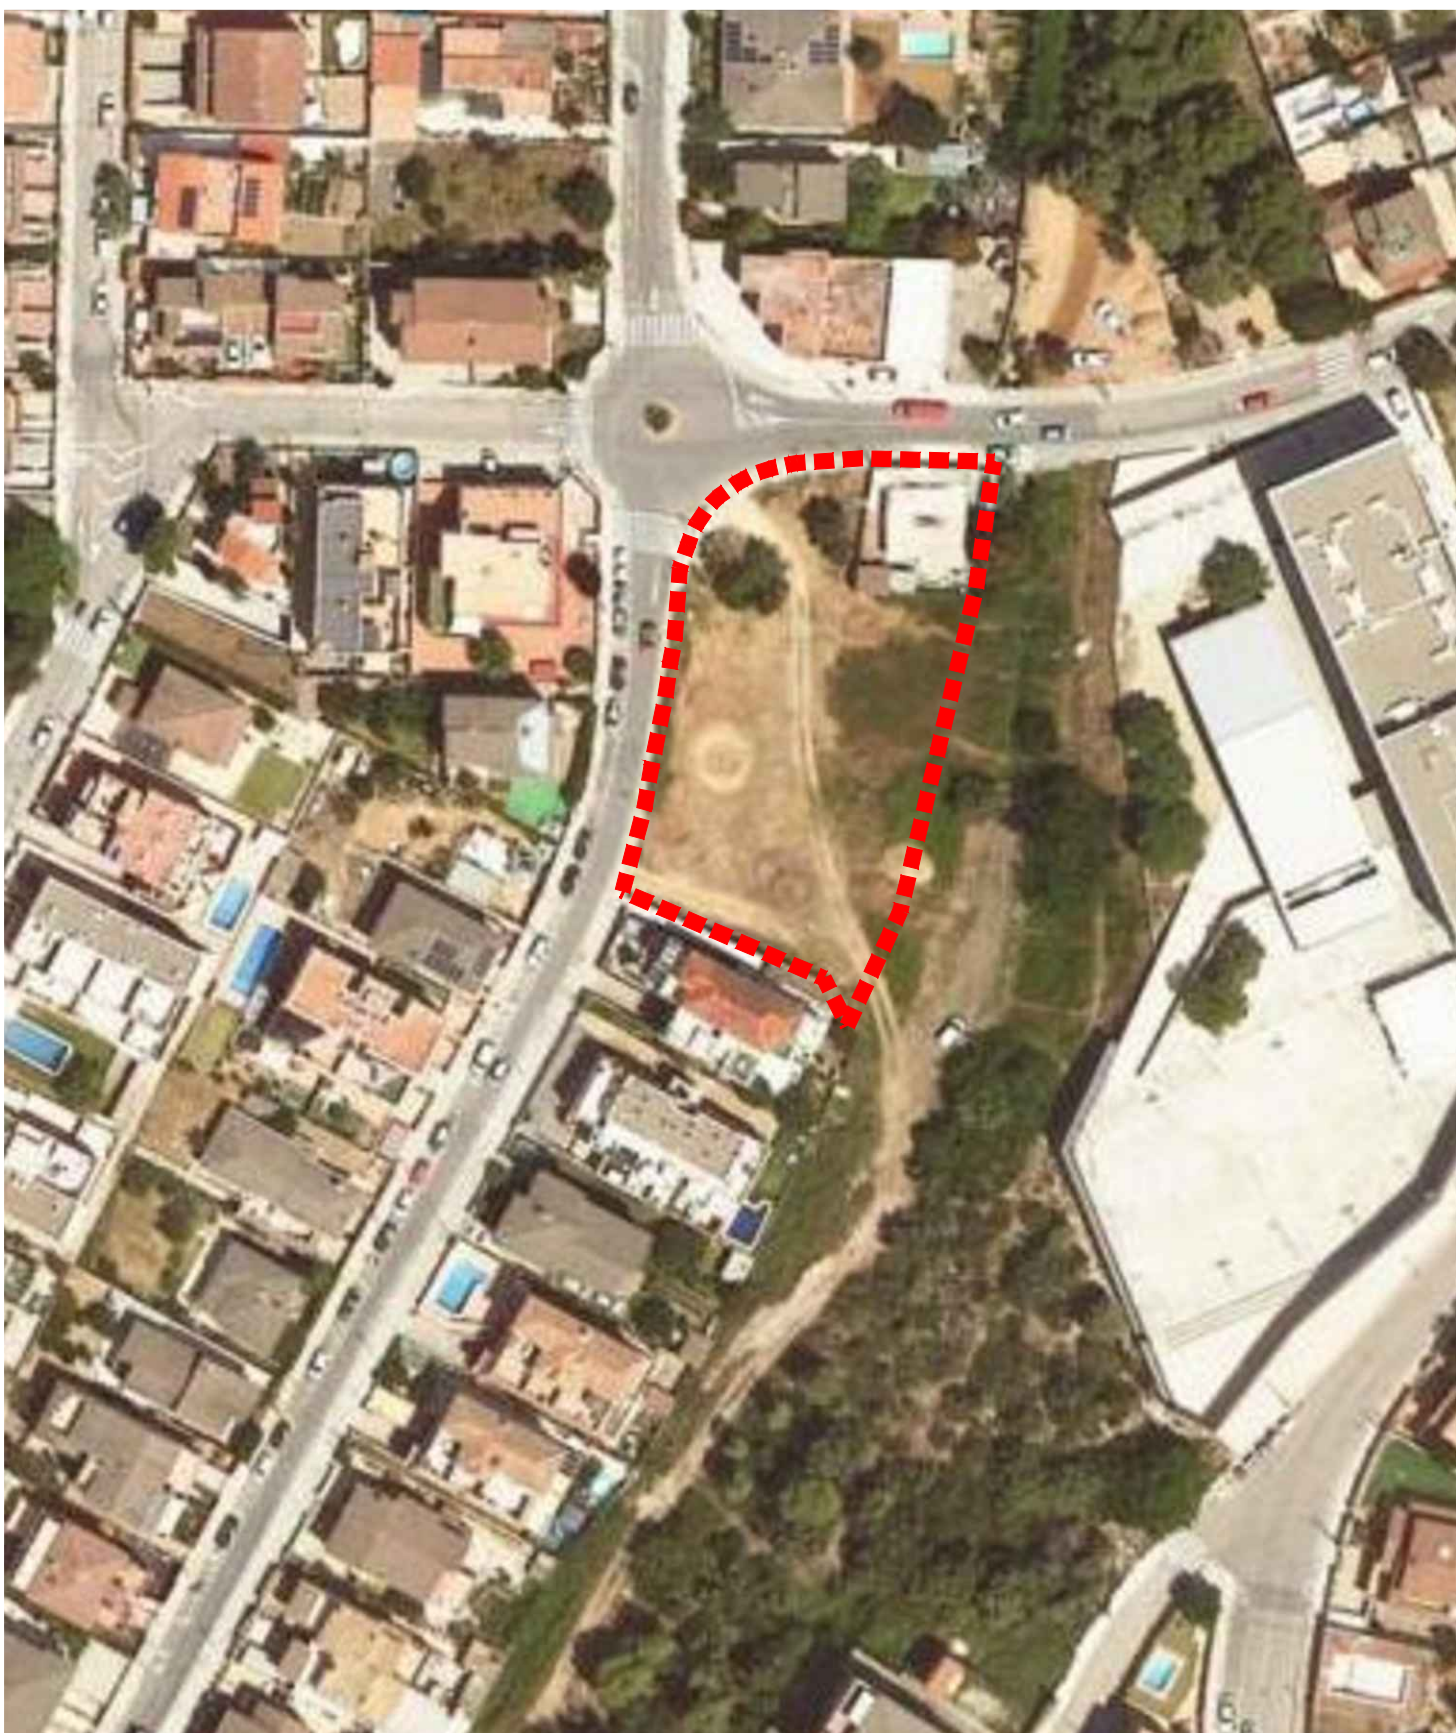

Solars a Av. Alemanya, 44

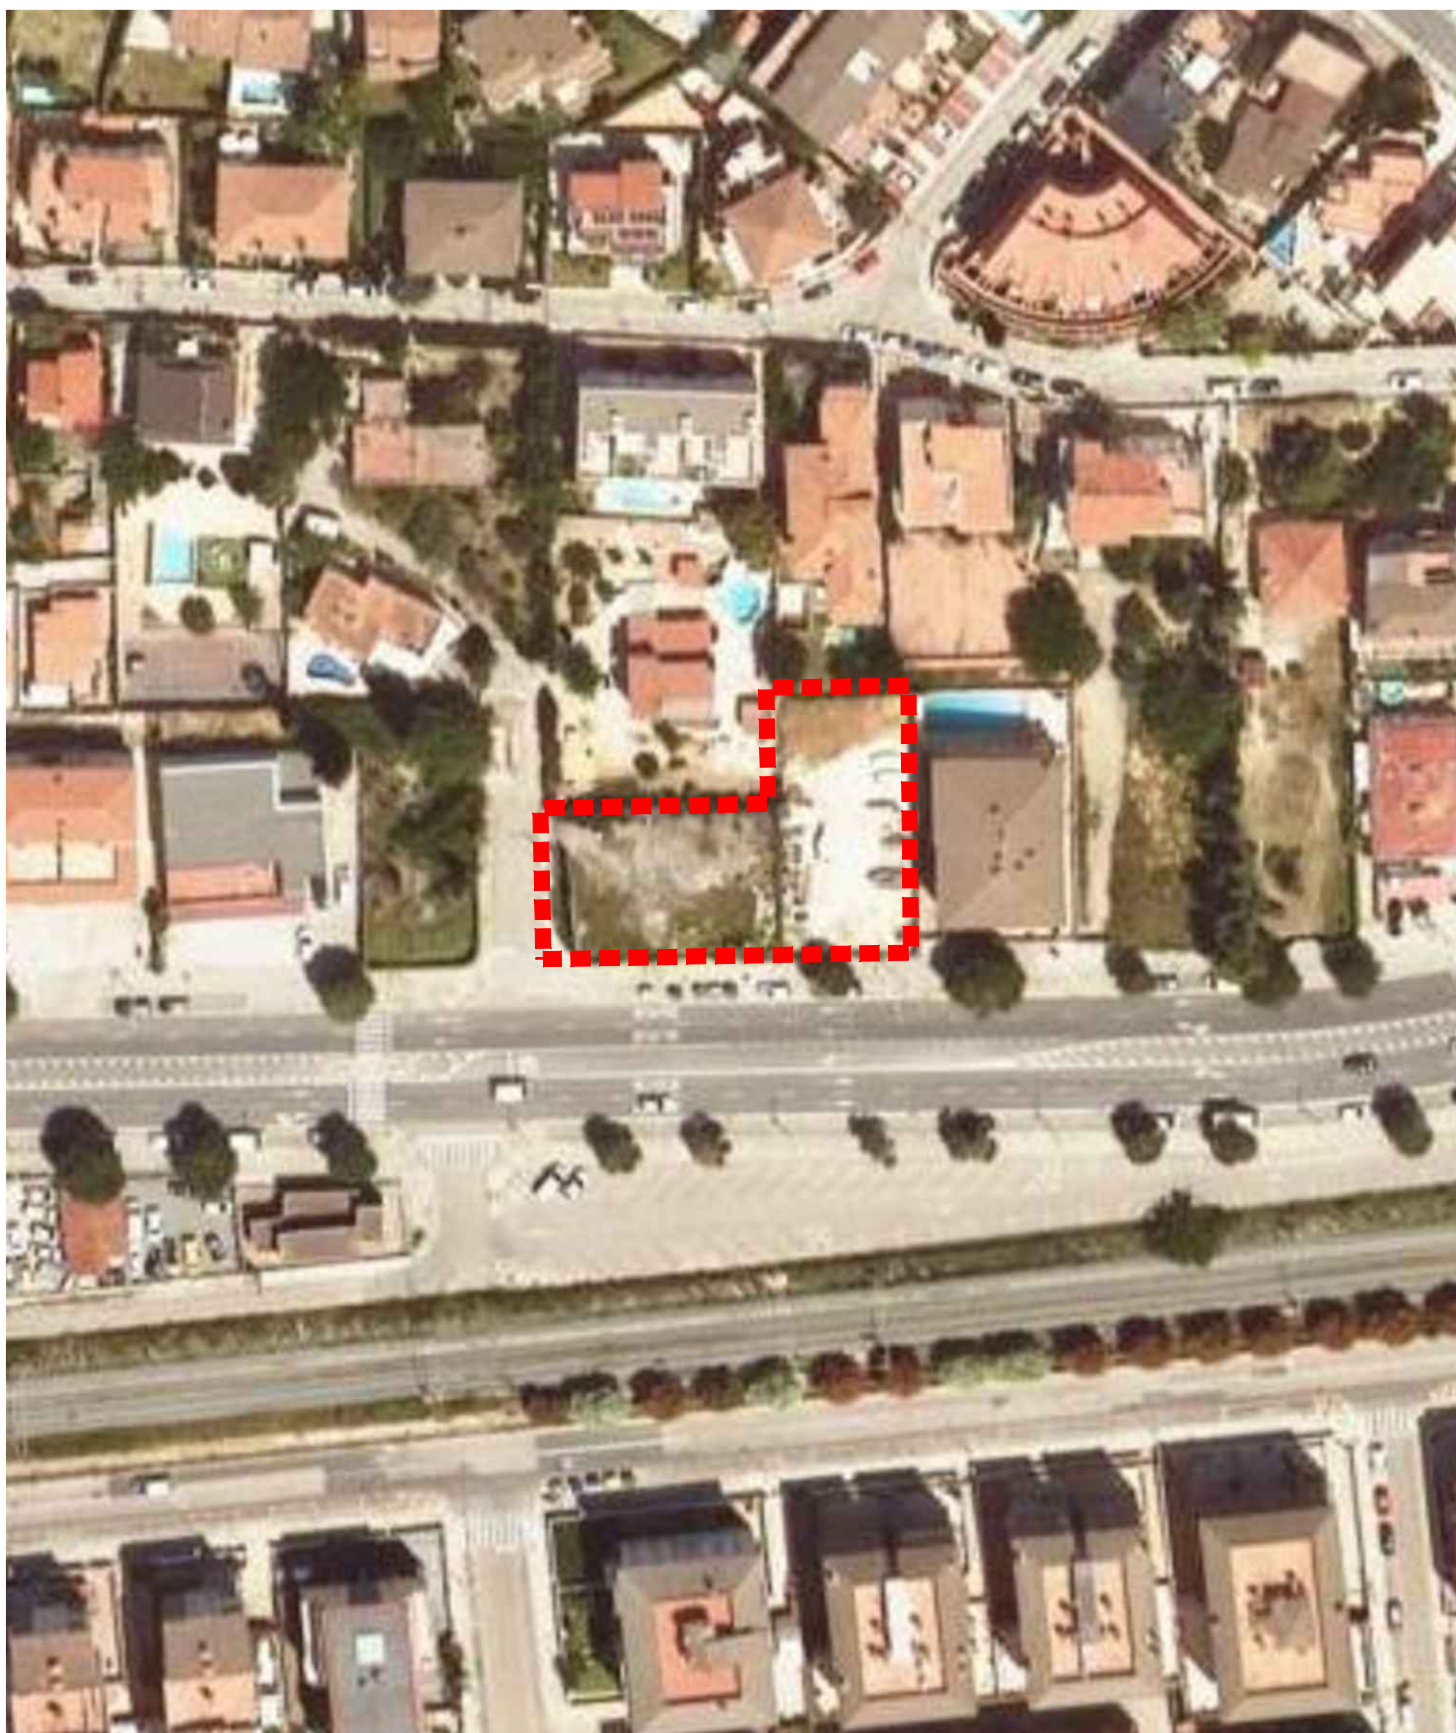

Solars a Ctra. de Barcelona, 41 i 43



Solar c/ LLuis Companys, 70-71

