

PRESSUPOST – DOCUMENTACIÓ GRÀFICA		
ESTUDI ZONA CÀRREGA I DESCÀRREGA		
	Data:	Expedient:
	JUNY 2023	H120_2023_10

Per a descarregar una còpia d'aquest document consulti la següent pàgina web

Codi Segur de Validació 41d7e2837aca400386af760d37d4bb61001

Url de validació <http://seu.calafell.cat/absis/di/ax/di/axabsaweb/asp/verificadorfirma.asp>

Metadades Origen: Origen administració Estat d'elaboració: Original



PRESSUPOST

OBRA 01 PRESSUPOST 2023_10
 CAPÍTOL 01 SENYALITZACIÓ
 TITOL 3 01 SENYALITZACIÓ HORIZONTAL

NUM.	CODI	UA	DESCRIPCIÓ	PREU	AMIDAMENT	IMPORT
1	PN0001	m	Esborrat de línies existents de 10-15 cm d'ample amb fresadora (P - 8)	1,20	148,000	177,60
2	F000001	m	Premarcatge de línies (P - 1)	0,10	1.176,800	117,68
3	PBA3-DXJ7	m	Pintat sobre paviment de marca vial longitudinal contínua per a ús permanent i retrorreflectant en sec, amb humitat i amb pluja, tipus P-RR, de 10 cm d'amplària, amb pintura acrílica de color blanc i microesferes de vidre, aplicada mecànicament mitjançant polvorització (P - 4)	0,75	20,000	15,00
4	FBA12311	m	Pintat sobre paviment de marca vial longitudinal discontinua per a ús permanent i retrorreflectant en sec, tipus P-R, de 10 cm d'amplària i 3,5/9 de relació pintat/no pintat, amb pintura acrílica de color blanc i microesferes de vidre, aplicada mecànicament mitjançant polvorització (P - 2)	0,41	1.176,800	482,49
TOTAL TITOL 3			01.01.01			792,77

OBRA 01 PRESSUPOST 2023_10
 CAPÍTOL 01 SENYALITZACIÓ
 TITOL 3 02 SENYALITZACIÓ VERTICAL

NUM.	CODI	UA	DESCRIPCIÓ	PREU	AMIDAMENT	IMPORT
1	P214E-H8NJ	u	Desmuntatge i càrrega sobre camió de senyal vertical de trànsit existent, de qualsevol tipus, inclòs suports i demolició de fonamentacions (P - 3)	35,89	39,000	1.399,71
2	PBB1-HB3Y	u	Base d'acer galvanitzat per a subjecció al fonament de tub de suport de senyals de trànsit de 76 mm de diàmetre, fixada a dau de formigó amb 4 pernscats; inclou excavació, replanteig de la placa base i formigonament del dau (P - 5)	111,71	39,000	4.356,69
3	PBBE-DU9I	u	Placa d'obligació o prohibició per a senyals de trànsit, d'alumini anoditzat, de 60x90 cm aproximadament, acabada amb làmina retrorreflectora classe RA3, fixada mecànicament (P - 6)	194,22	39,000	7.574,58
4	PBBM-H8AZ	m	Tub d'alumini extrusionat de 76 mm de diàmetre, per a suport de senyals de trànsit, col·locada (P - 7)	26,01	117,000	3.043,17
TOTAL TITOL 3			01.01.02			16.374,15

EUR

Per a descarregar una còpia d'aquest document consulti la següent pàgina web

Codi Segur de Validació 41d7e2837aca400386af760d37d4bb61001

Url de validació <http://seu.calafell.cat/absis/idi/ax/dianxabsaweb/asp/verificadorfirma.asp>

Metadades Origen: Origen administració Estat d'elaboració: Original



PRESSUPOST D'EXECUCIÓ PER CONTRACTE

Pag. 1

PRESSUPOST D'EXECUCIÓ MATERIAL.....	17.166,92
13 % DESPESES GENERALS SOBRE 17.166,92.....	2.231,70
6 % BENEFICI INDUSTRIAL SOBRE 17.166,92.....	1.030,02
Subtotal	20.428,64
21 % IVA SOBRE 20.428,64.....	4.290,01
TOTAL PRESSUPOST PER CONTRACTE	€ 24.718,65

Aquest pressupost d'execució per contracte puja a la quantitat de:

(VINT-I-QUATRE MIL SET-CENTS DIVUIT EUROS AMB SEIXANTA-CINC CÈNTIMS)


Per a descarregar una còpia d'aquest document consulti la següent pàgina web

Codi Segur de Validació 41d7e2837aca400386af760d37d4bb61001

Url de validació <http://seu.calafell.cat/absis/idi/arx/dianxabsaweb/asp/verificadorfirma.asp>

Metadades Origen: Origen administració Estat d'elaboració: Original



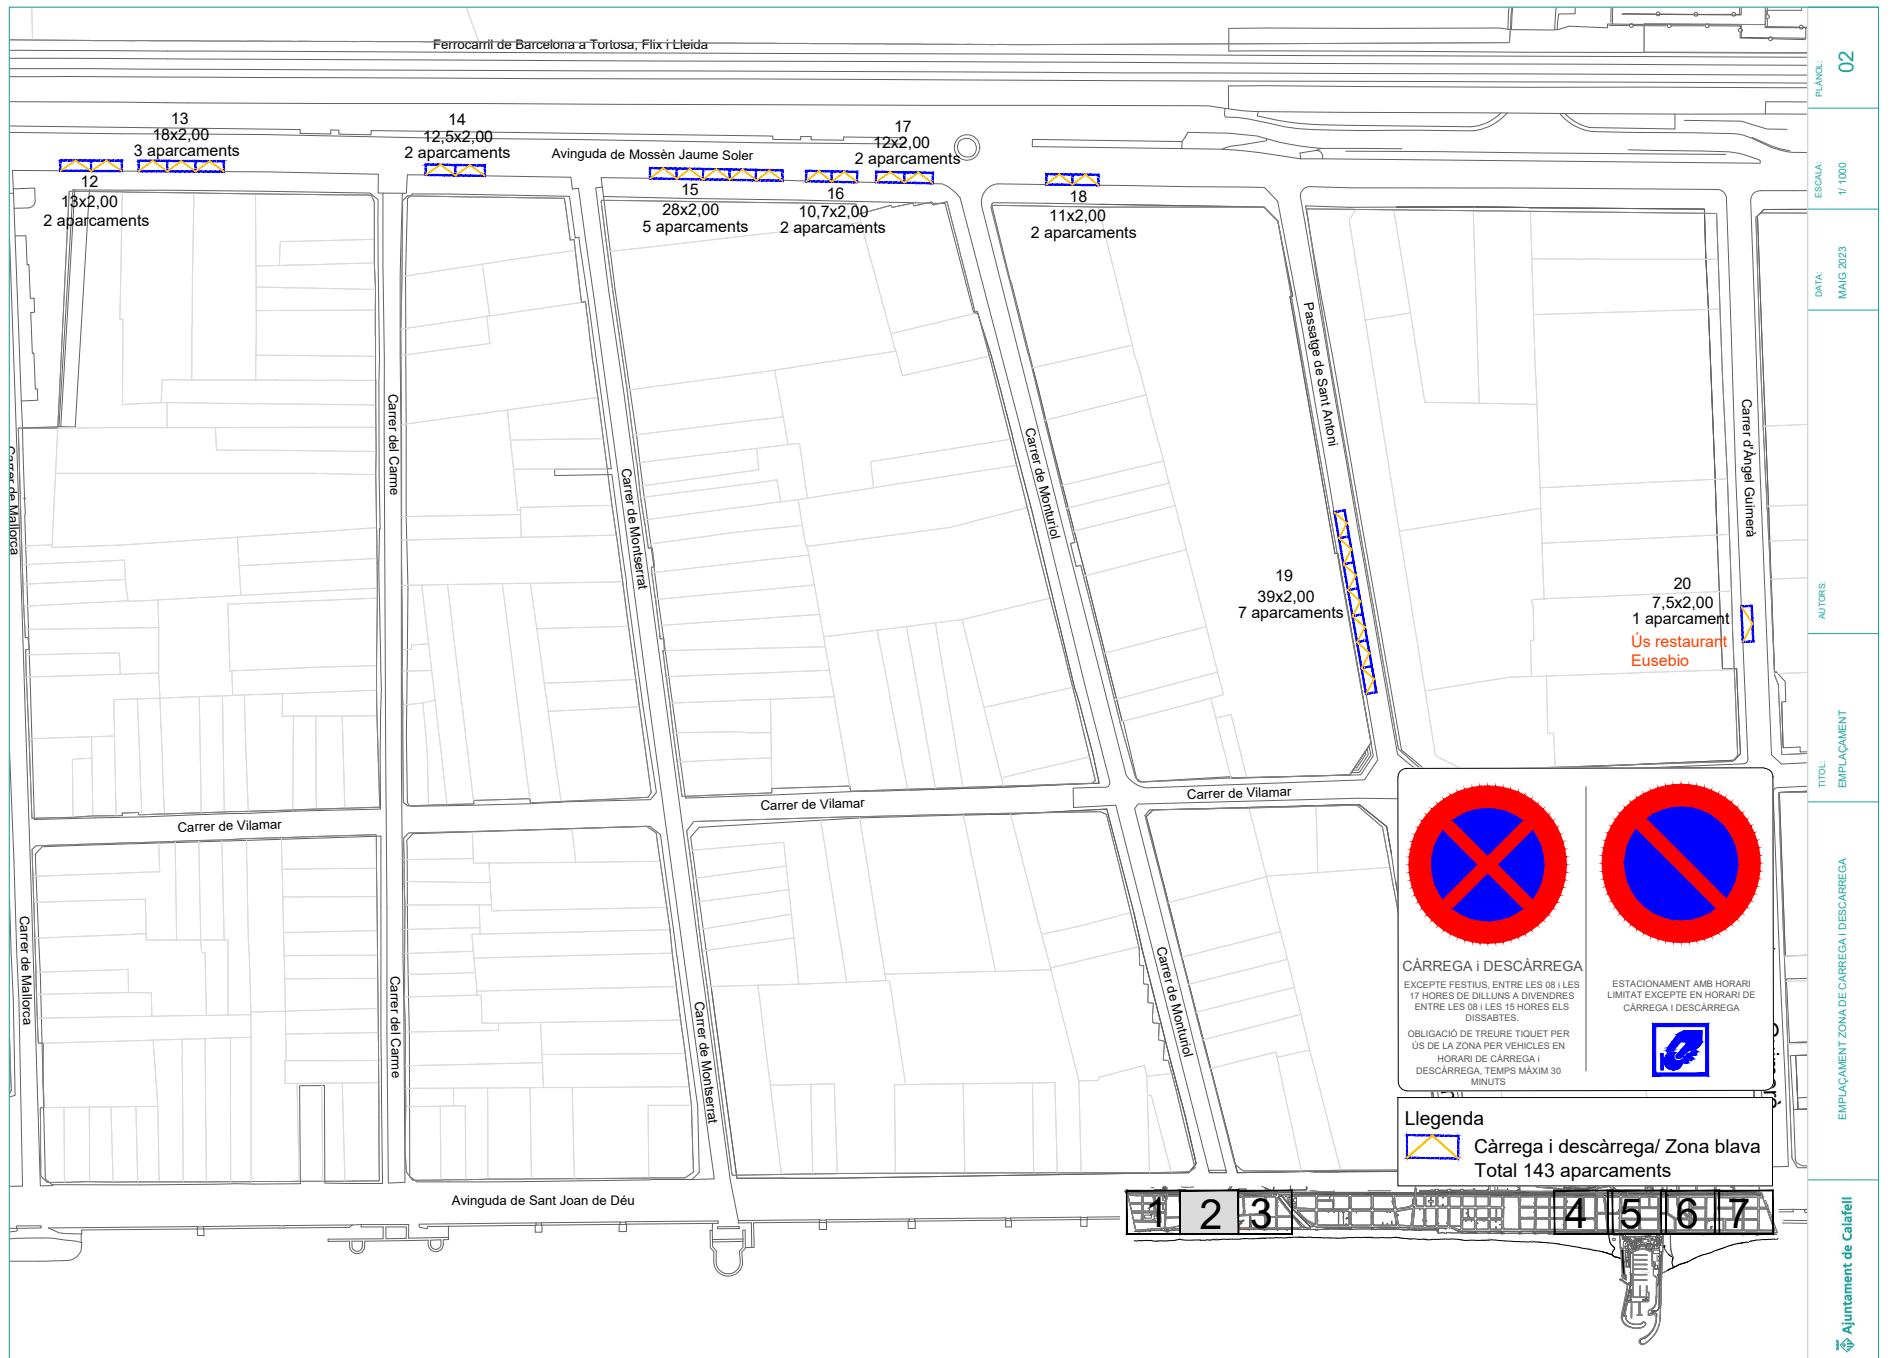


Per a descarregar una còpia d'aquest document consulti la següent pàgina web

Codi Segur de Validació 41d7e2837aca400386af760d37d4bb61001

Url de validació <http://seu.calafell.cat/absis/di/ax/idiarxabsaweb/asp/verificadorfirma.asp>

Metadades Origen: Origen administració Estat d'elaboració: Original



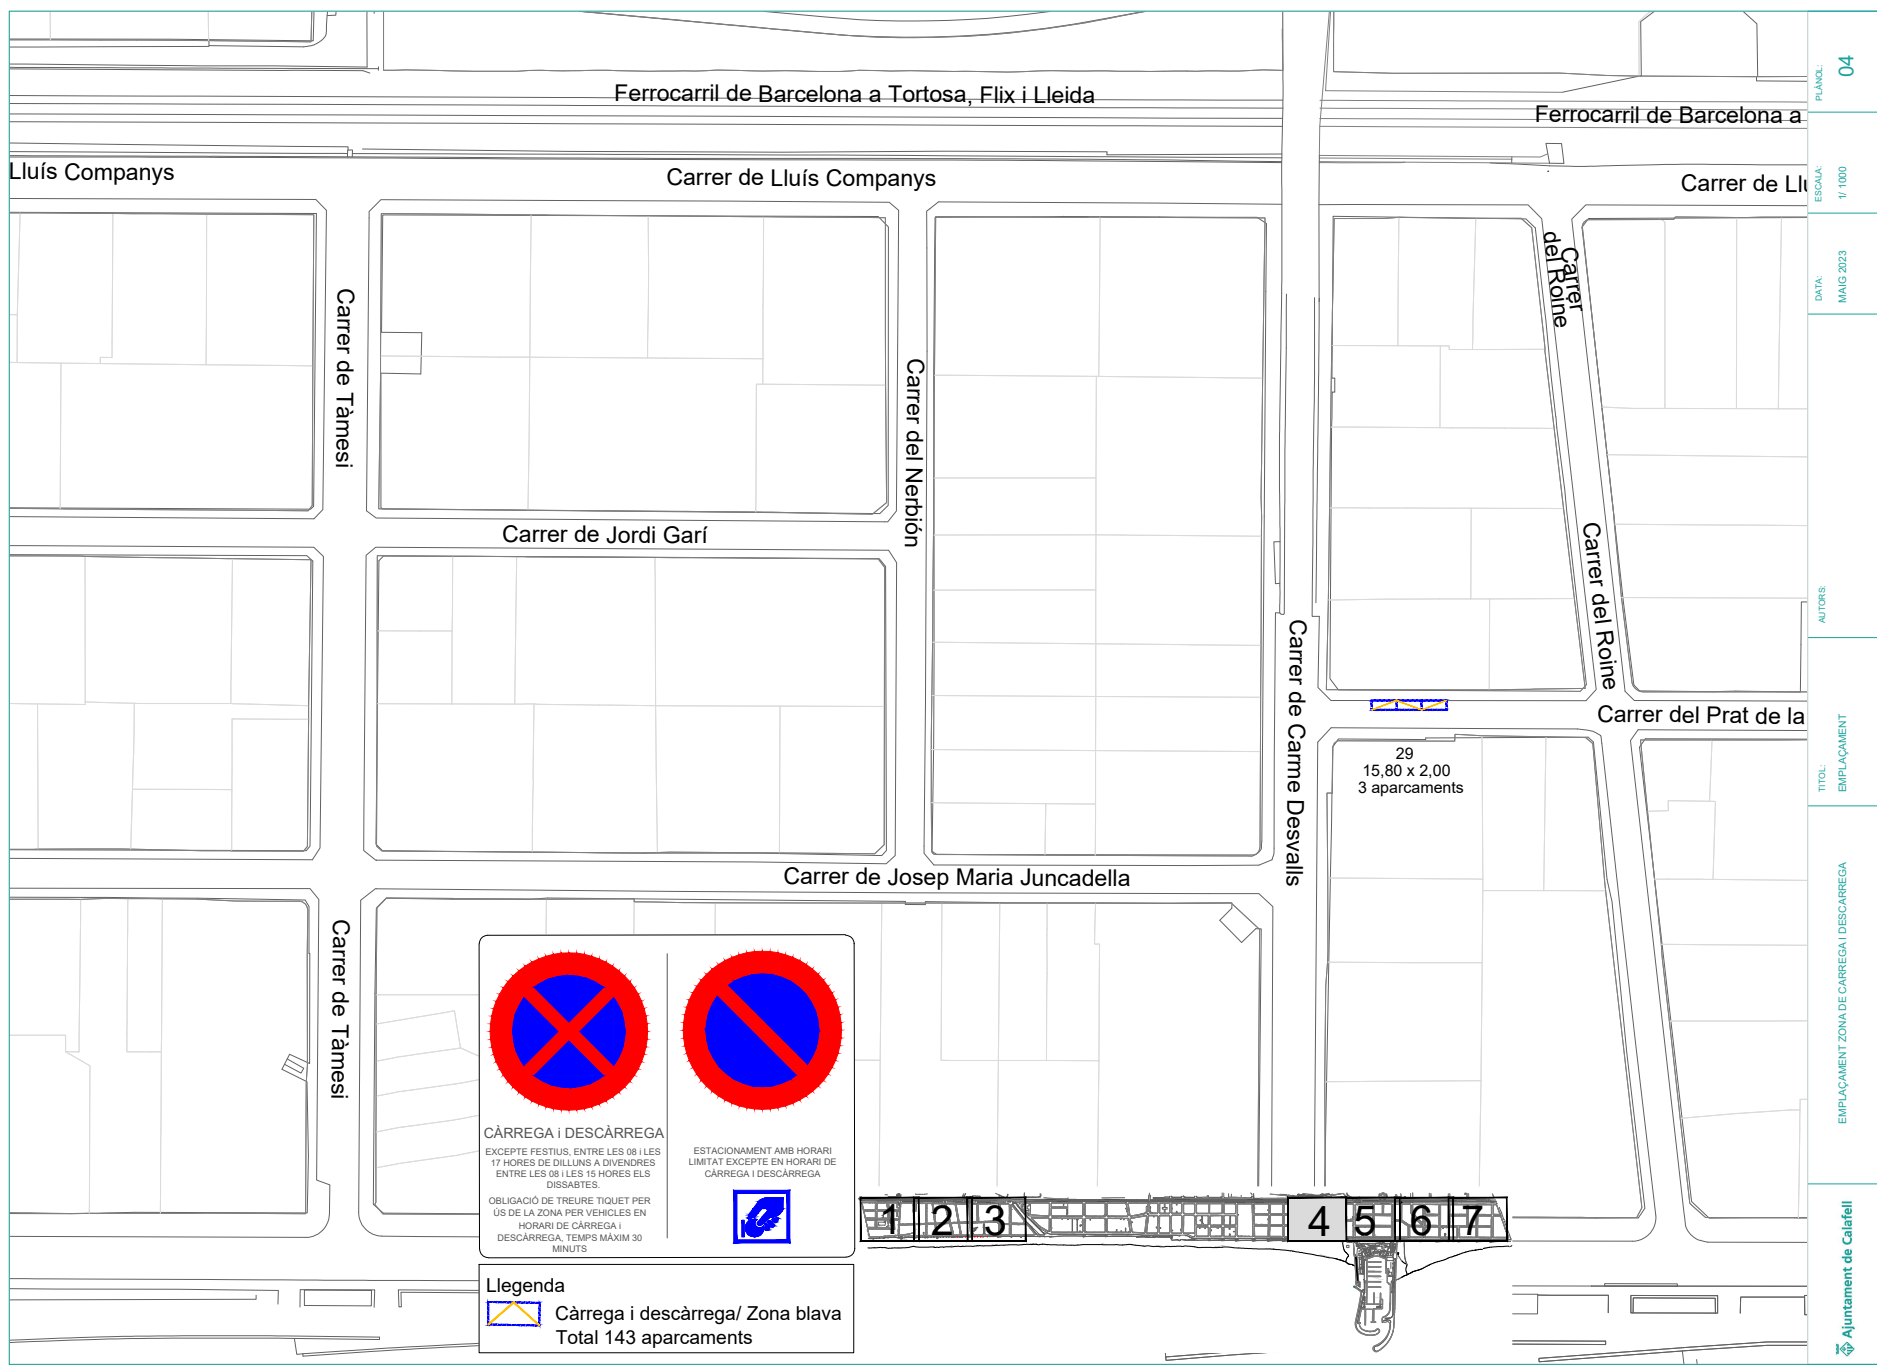


PLÀNOL:	04
ESCALA:	1/1000
DATA:	MAIG 2023
AUTORS:	
TÍTOL:	EMPLAÇAMENT
EMPLAÇAMENT ZONA DE CÀRREGA I DESCÀRREGA	
Ajuntament de Calafell	



Per a descarregar una còpia d'aquest document consulti la següent pàgina web	
Codi Segur de Validació	41d7e2837aca400386af760d37d4bb61001
Url de validació	http://seu.calafell.cat/absis/di/arx/di/axabsaweb/asp/verificadorfirma.asp
Metadades	Origen: Origen administració Estat d'elaboració: Original



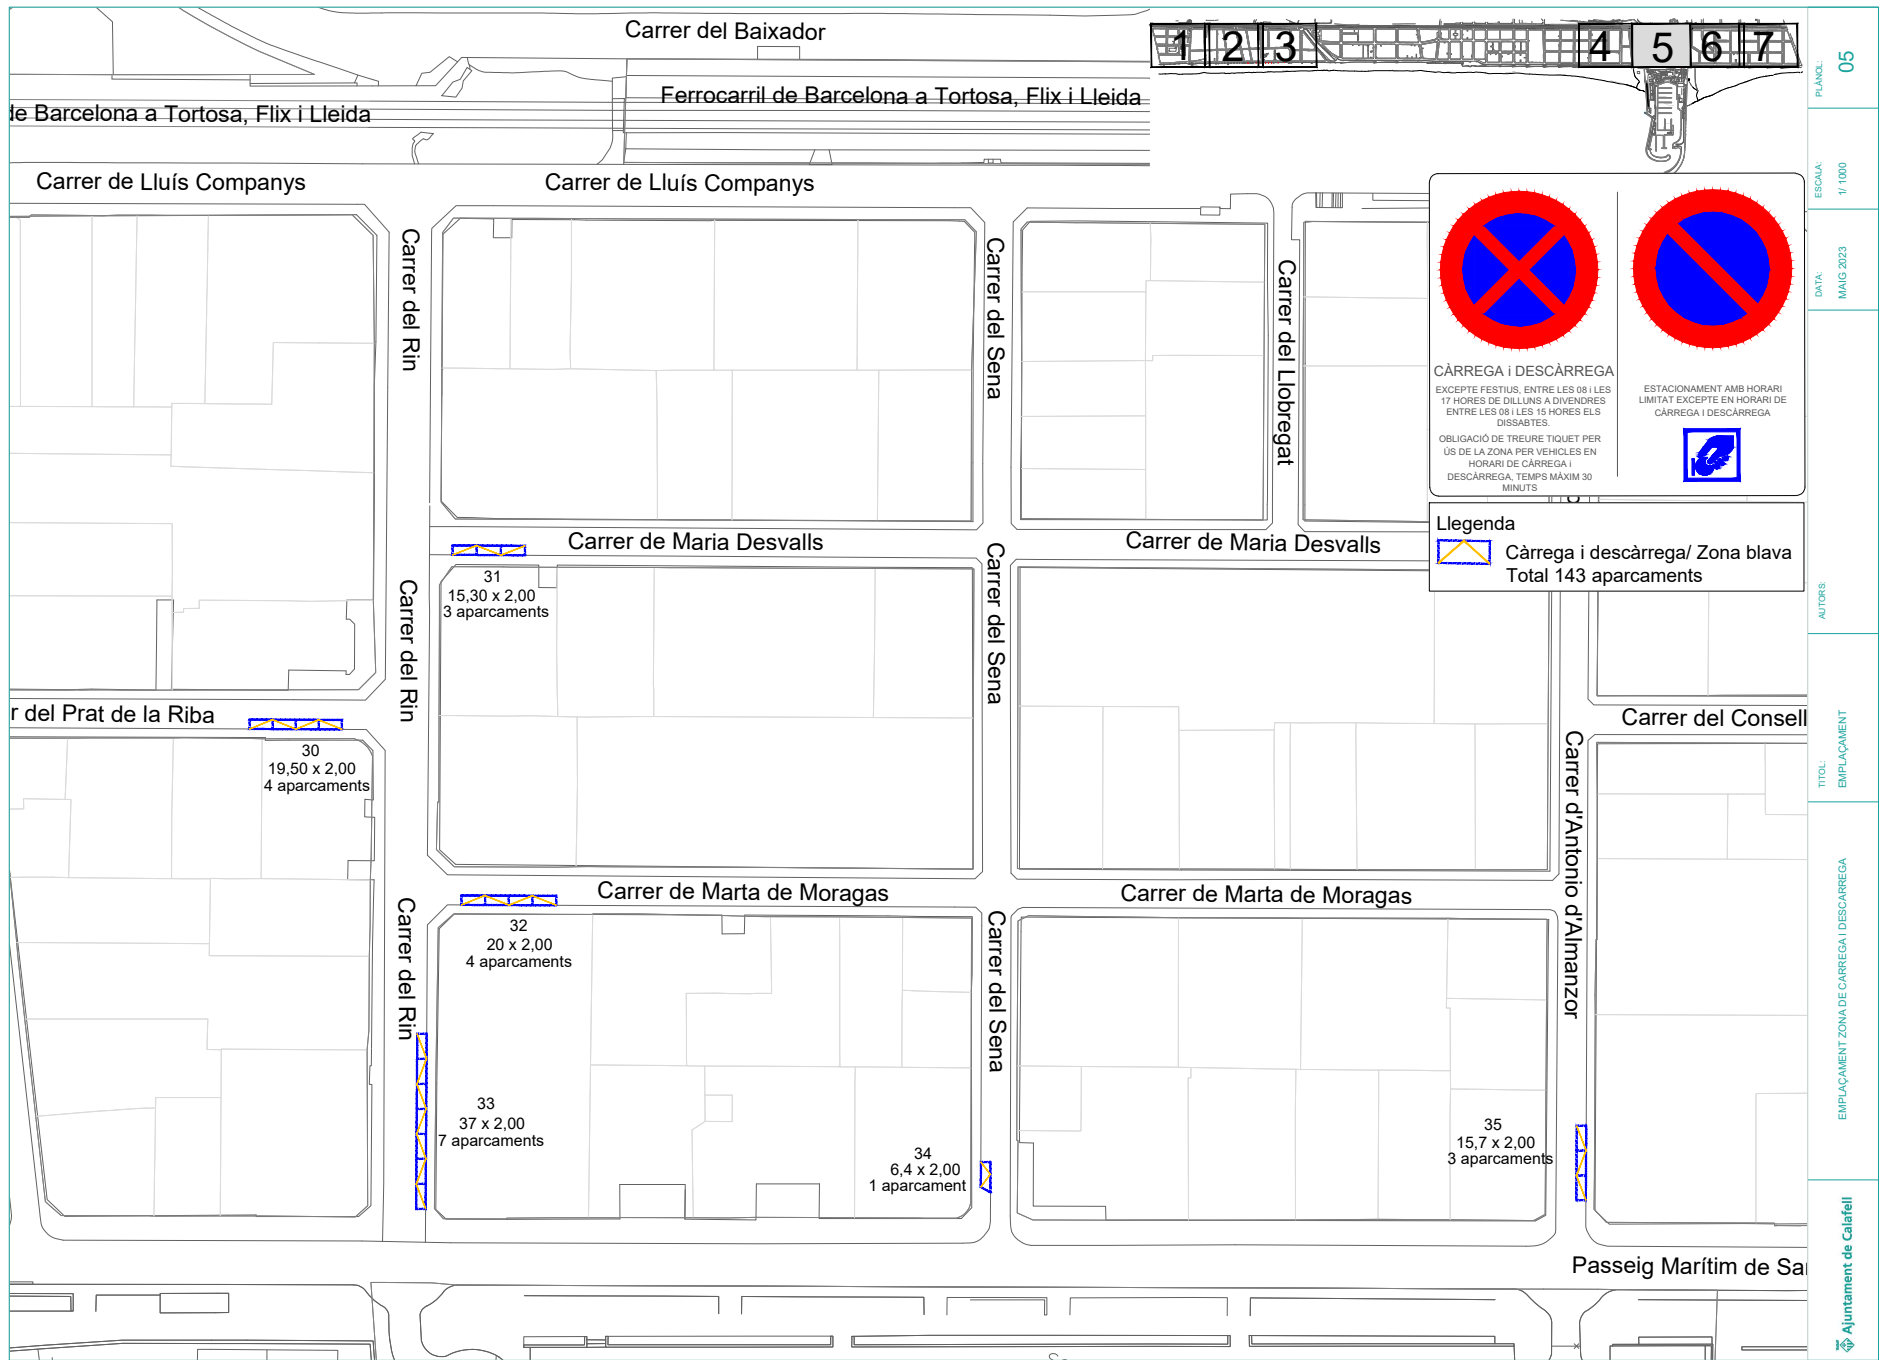


Per a descarregar una còpia d'aquest document consulti la següent pàgina web

Codi Segur de Validació 41d7e2837aca400386af760d37d4bb61001

Url de validació <http://seu.calafell.cat/absis/di/arx/di/iarxabsaweb/asp/verificadorfirma.asp>

Metadades Origen: Origen administració Estat d'elaboració: Original



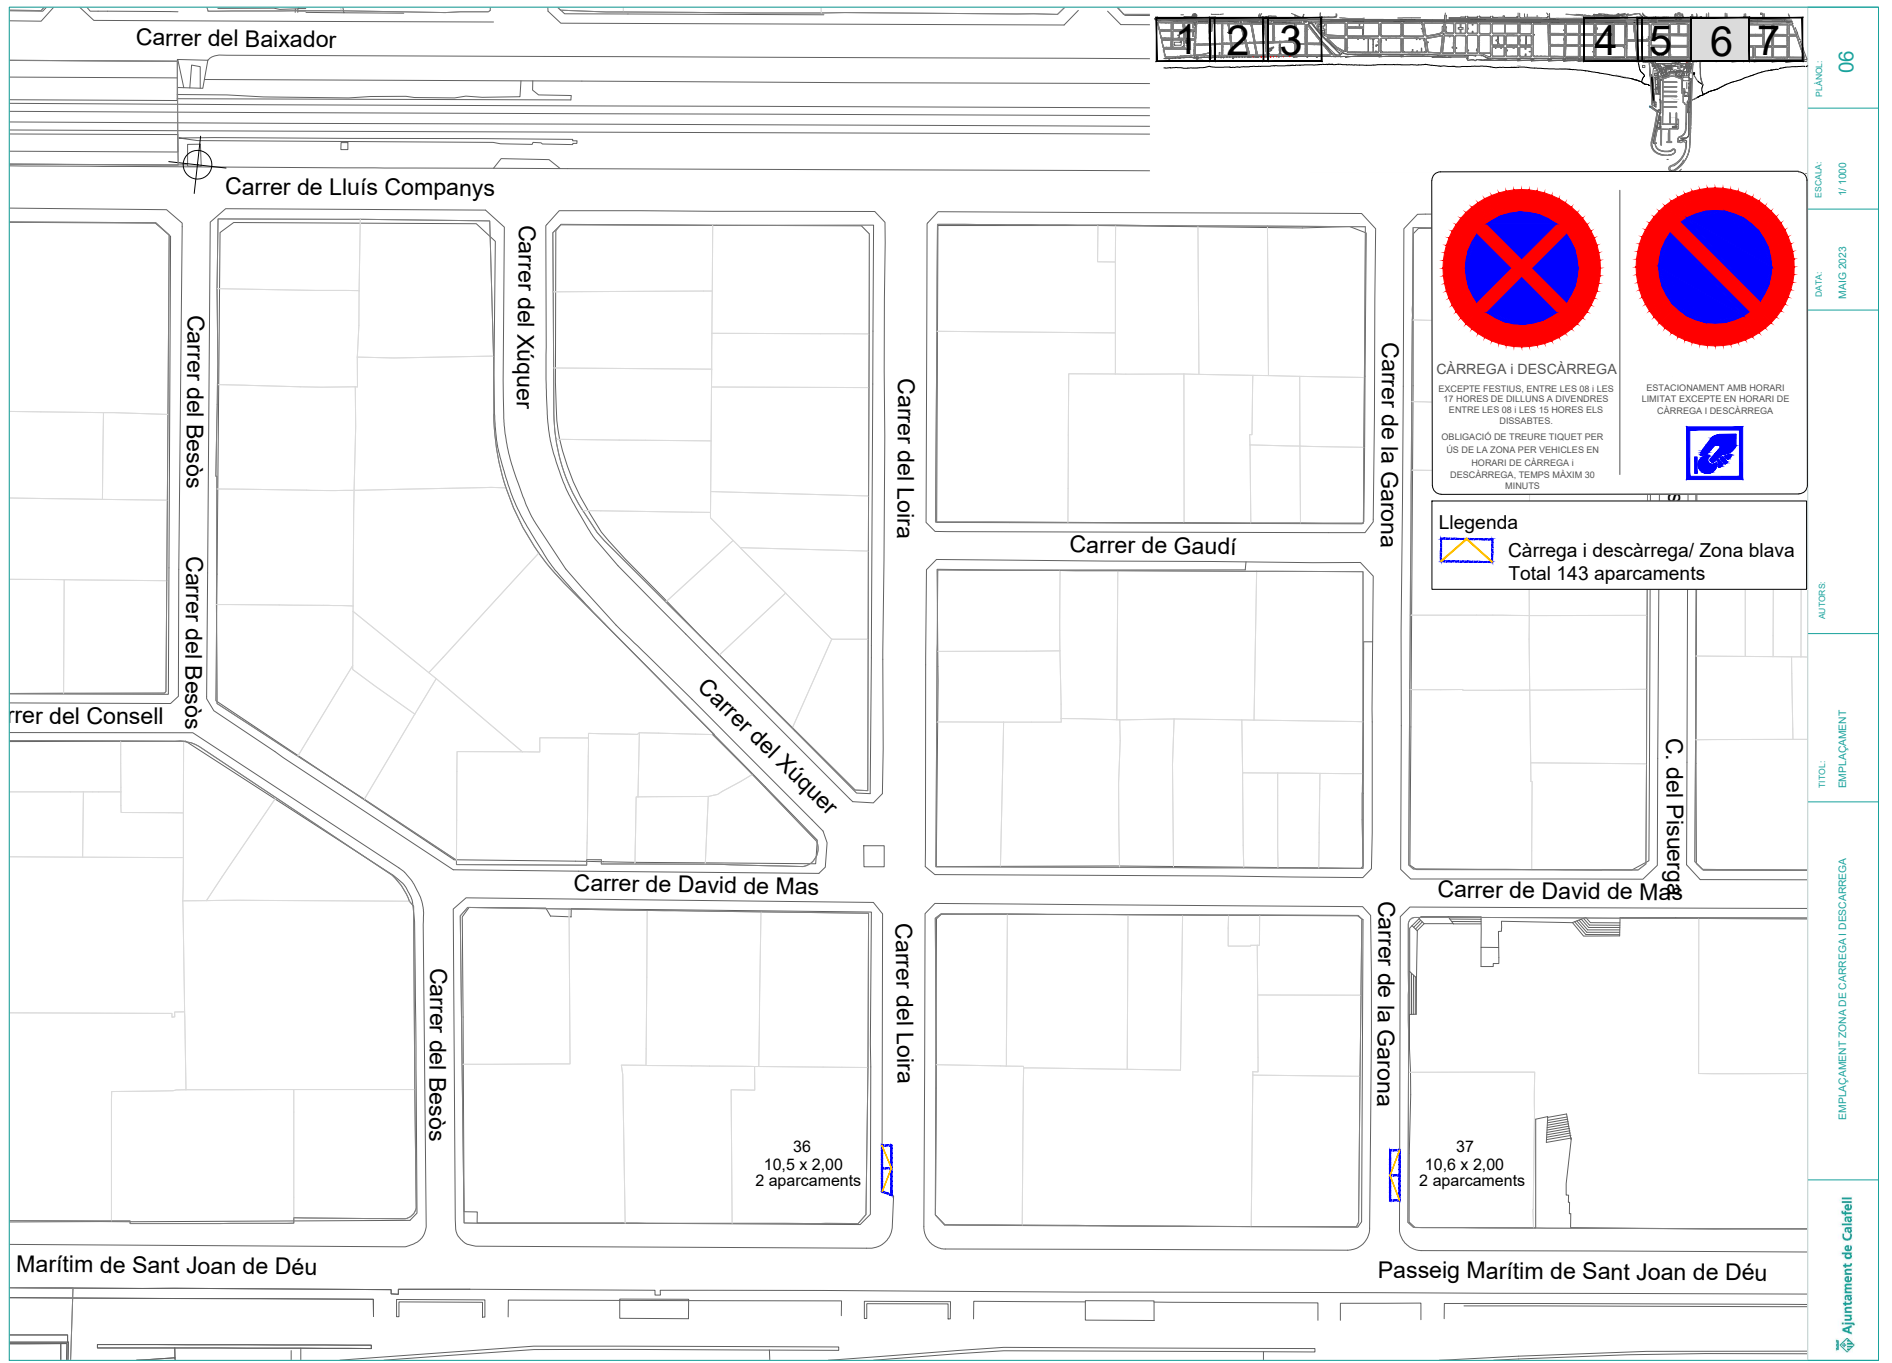

PLANO: 06
 ESCALA: 1/1000
 DATA: MAIG 2023
 AUTORS:
 TITOL: EMPLAÇAMENT
 EMPLAÇAMENT ZONA DE CÀRREGA I DESCÀRREGA
 Ajuntament de Calafell




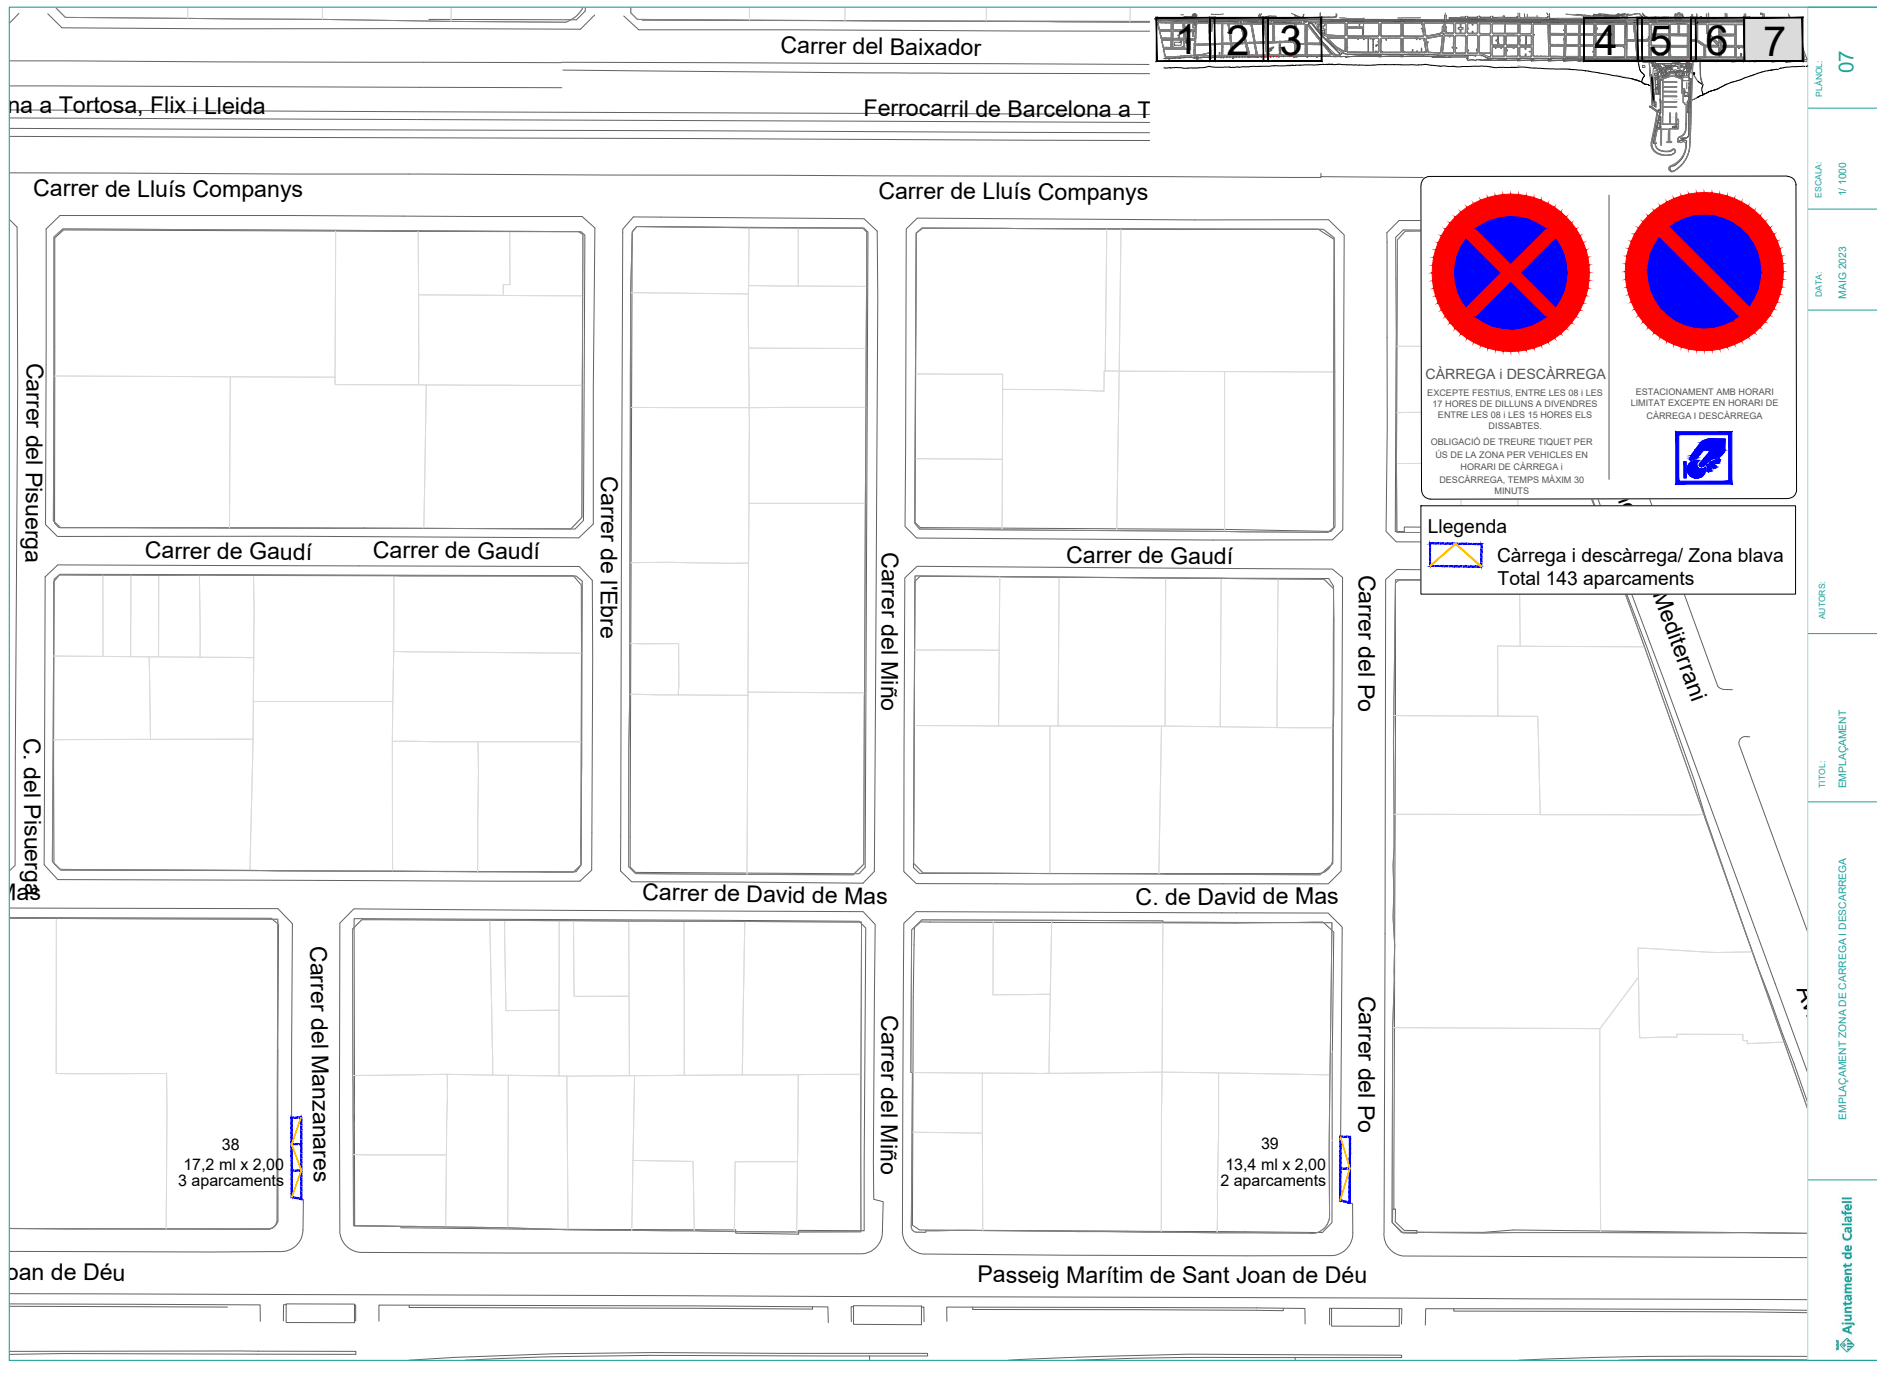
CÀRREGA I DESCÀRREGA
 EXCEPTE FESTIUS, ENTRE LES 08 I LES 17 HORES DE DILLUNS A DIVENDRES ENTRE LES 08 I LES 15 HORES ELS DISSABTES.
 OBLIGACIÓ DE TREURE TQUET PER ÚS DE LA ZONA PER VEHICLES EN HORARI DE CÀRREGA I DESCÀRREGA. TEMPS MÀXIM 30 MINUTS



ESTACIONAMENT AMB HORARI LIMITAT EXCEPTE EN HORARI DE CÀRREGA I DESCÀRREGA



Llegenda
 Càrrega i descàrrega/ Zona blava
 Total 143 aparcaments





CÀRREGA I DESCÀRREGA
EXCEPTE FESTIUS, ENTRE LES 08 I LES 17 HORES DE DILLUNS A DIVENDRES ENTRE LES 08 I LES 15 HORES ELS DISSABTES.

OBLIGACIÓ DE TREURE TIOQUET PER ÚS DE LA ZONA PER VEHICLES EN HORARI DE CÀRREGA I DESCÀRREGA. TEMPS MÀXIM 30 MINUTS



ESTACIONAMENT AMB HORARI LIMITAT EXCEPTE EN HORARI DE CÀRREGA I DESCÀRREGA



Llegenda

 Càrrega i descàrrega/ Zona blava

Total 143 aparcaments

PLANO: 07

ESCALA: 1/1000

DATA: MAIG 2023

AUTORS:

TÍTOL: EMPLAÇAMENT

EMPLAÇAMENT ZONA DE CÀRREGA I DESCÀRREGA

Ajuntament de Calafell