
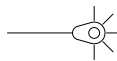
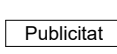


- | | |
|---|----------------------------|
|  | Armari elèctric |
|  | Armari Telefónica |
|  | Registre Telefónica |
|  | Registre enllumenat públic |
|  | Registre telecomunicacions |
|  | Registre trànsit |
|  | Registre clavegueram |
|  | Registre aigua |
|  | Registre reg |
|  | Registre gas |
|  | Registre indeterminat |
|  | Embornals |
|  | Semàfor |
|  | Pal fusta |
|  | Fanal |
|  | Paperera |
|  | Hidrant |
|  | Senyal de trànsit |
|  | Panell Publicitari |
|  | Pivot |
|  | Antena |
|  | Arbre |
|  | Torre catenària |

Simbologia linial

-  Mur
-  Tanca
-  Límit
-  Zona no practicable
-  Vorera
-  Rigola
-  Entrades
-  Edificació
-  Paviment
-  Barana
-  Formigó
-  Panot
-  Escalles
-  Tub
-  Canal
-  Camí
-  Jardinera
-  Cap de talús
-  Peu de talús
-  Elèctrica aèria
-  Corba de nivell mestra
-  Corba de nivell normal

ÀMBIT PMU11: 15.346,51 m²

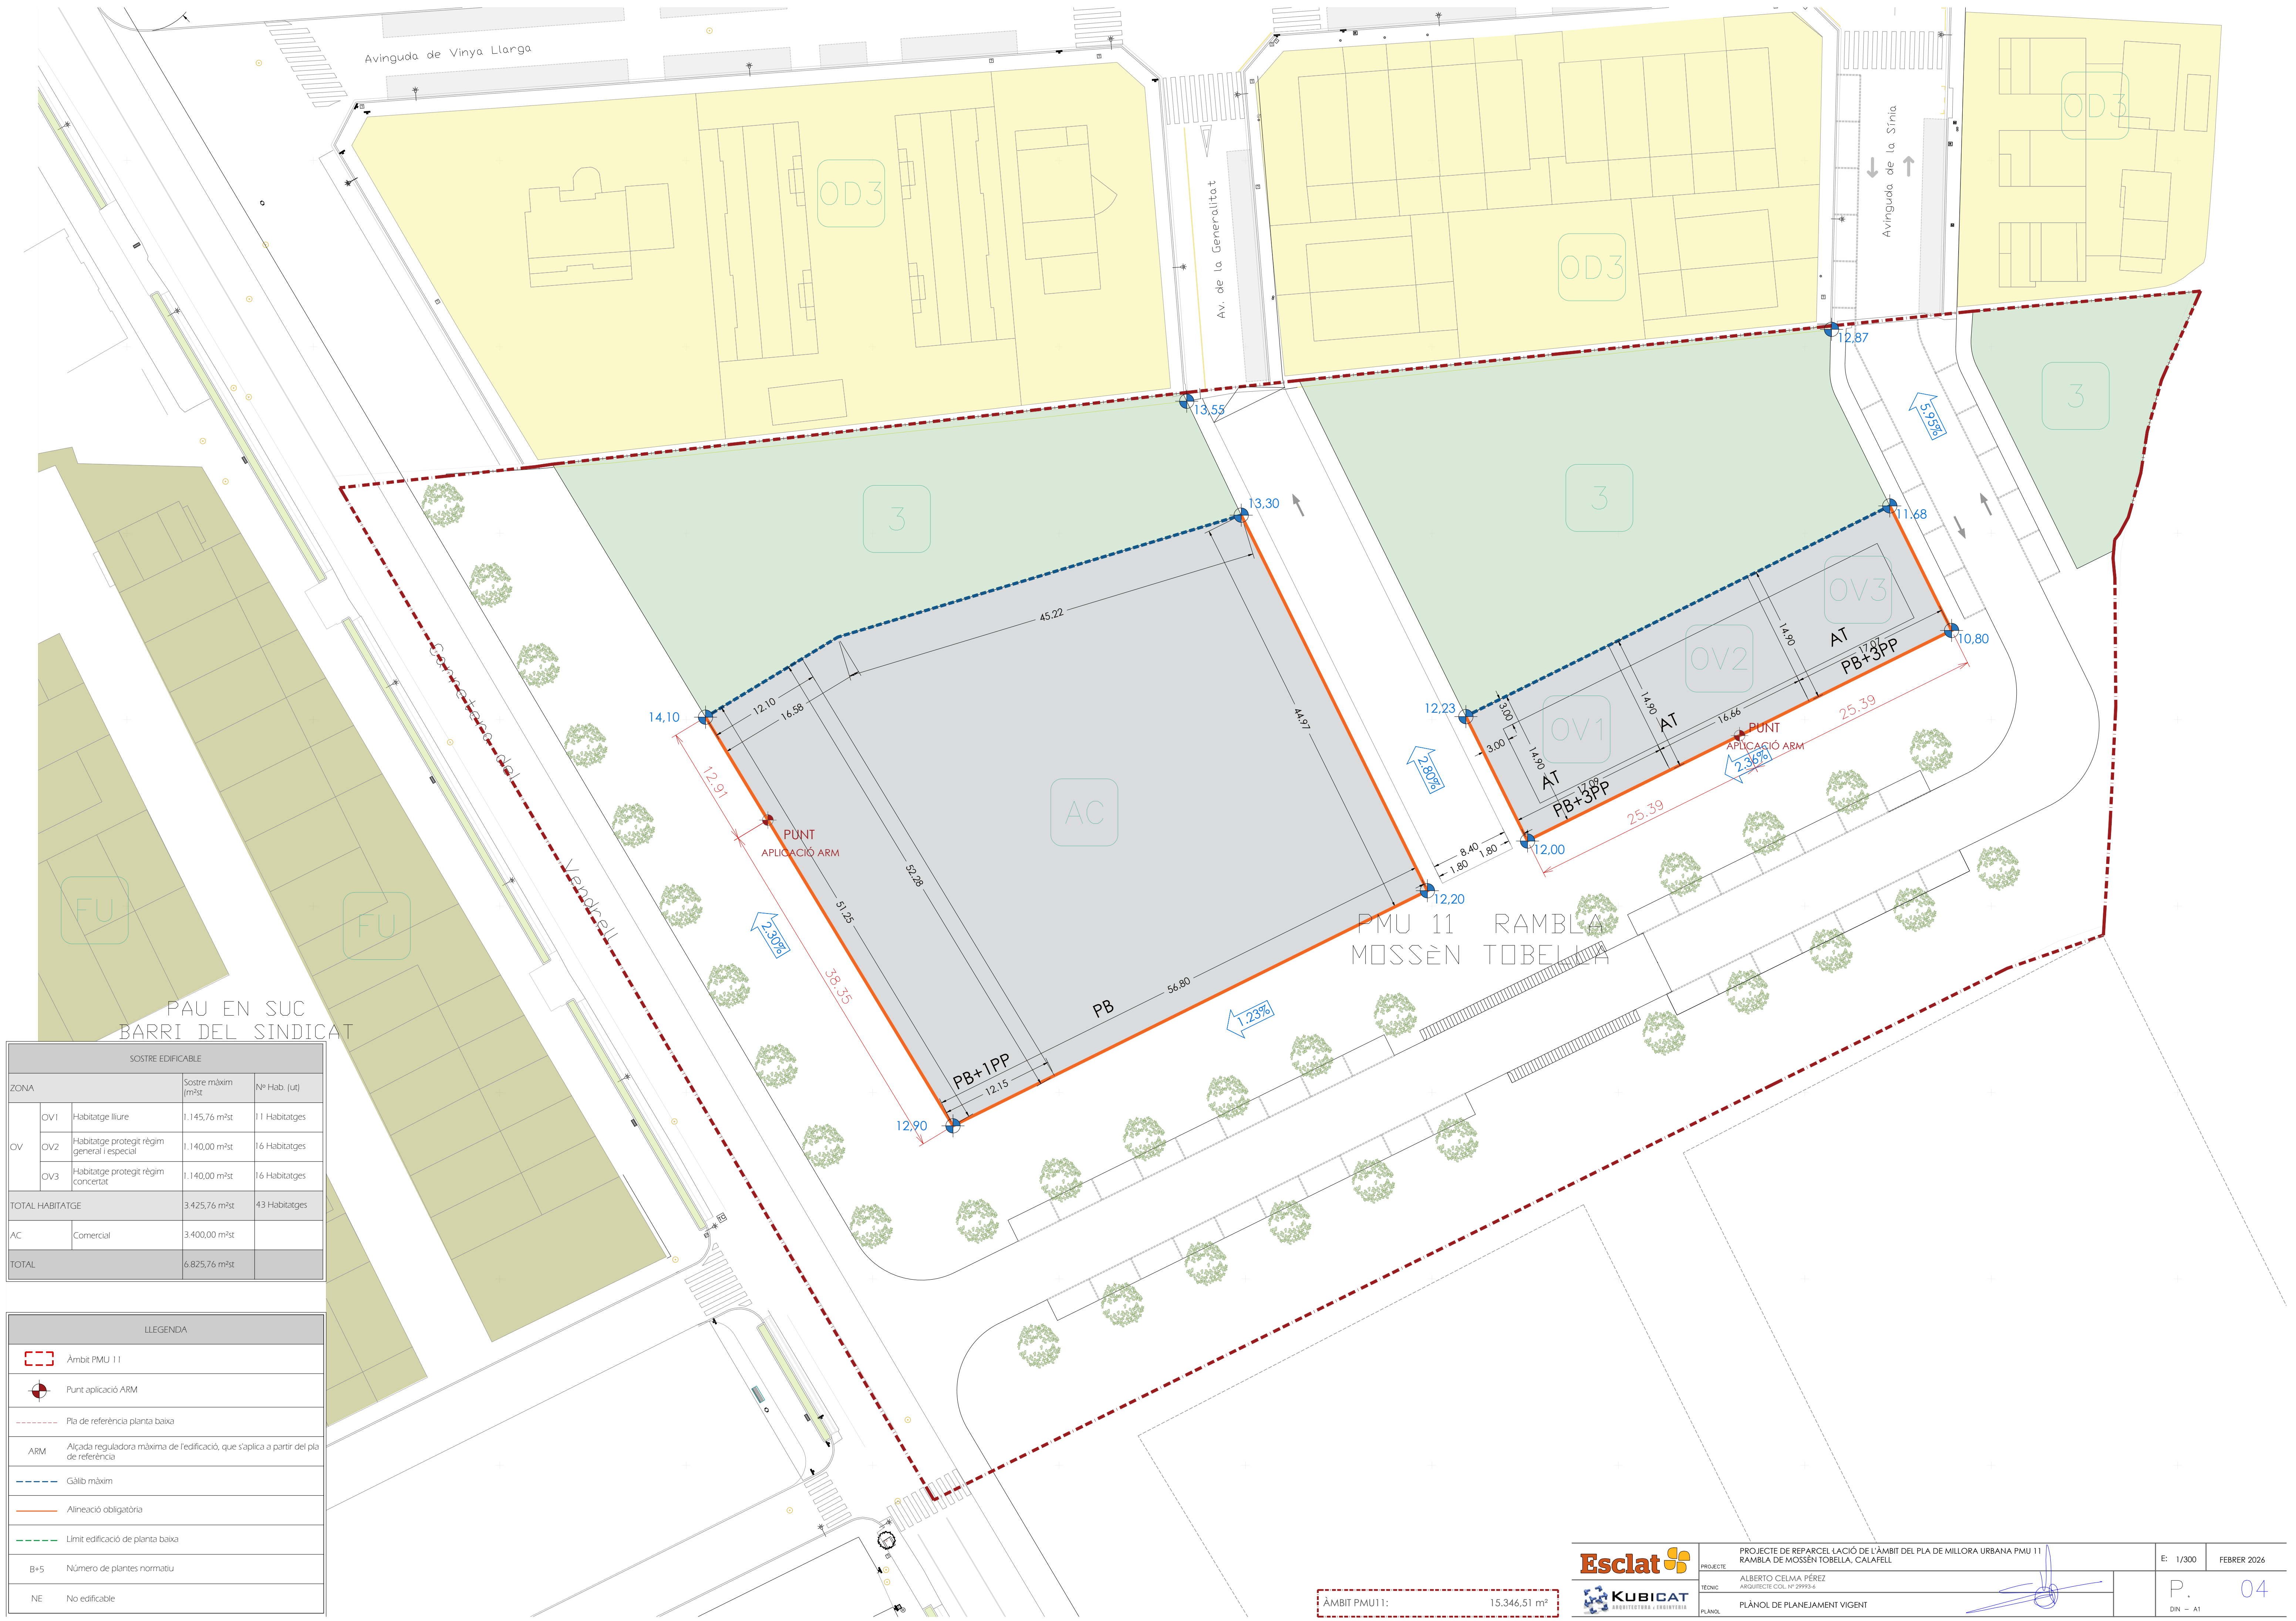

SOSTRE EDIFICABLE				
ZONA			Sostre màxim (m²st)	Nº Hab. (ut)
OV	OV1	Habitatge lliure	1.145,76 m²st	11 Habitatges
	OV2	Habitatge protegit règim general i especial	1.140,00 m²st	16 Habitatges
	OV3	Habitatge protegit règim concertat	1.140,00 m²st	16 Habitatges
TOTAL HABITATGE			3.425,76 m²st	43 Habitatges
AC	Comercial		3.400,00 m²st	
TOTAL			6.825,76 m²st	

LLEGENDA	
	Àmbit PMU 11
	Punt aplicació ARM
	Pla de referència planta baixa
	Alçada reguladora màxima de l'edificació, que s'aplica a partir del pla de referència
	Galib màxim
	Alineació obligatòria
	Límit edificació de planta baixa
	Número de plantes normatiu
	No edificable

ÀMBIT PMU11: 15.346,51 m²


PROJECTE DE REPARCEL·LACIÓ DE L'ÀMBIT DEL PLA DE MILLORA URBANA PMU 11
RAMBLA DE MOSSÈN TOBELLÀ, CALAFELL


PLÀNOL DE PLANEJAMENT VIGENT

E: 1/300 FEBRER 2026

P. 04
DIN - A1

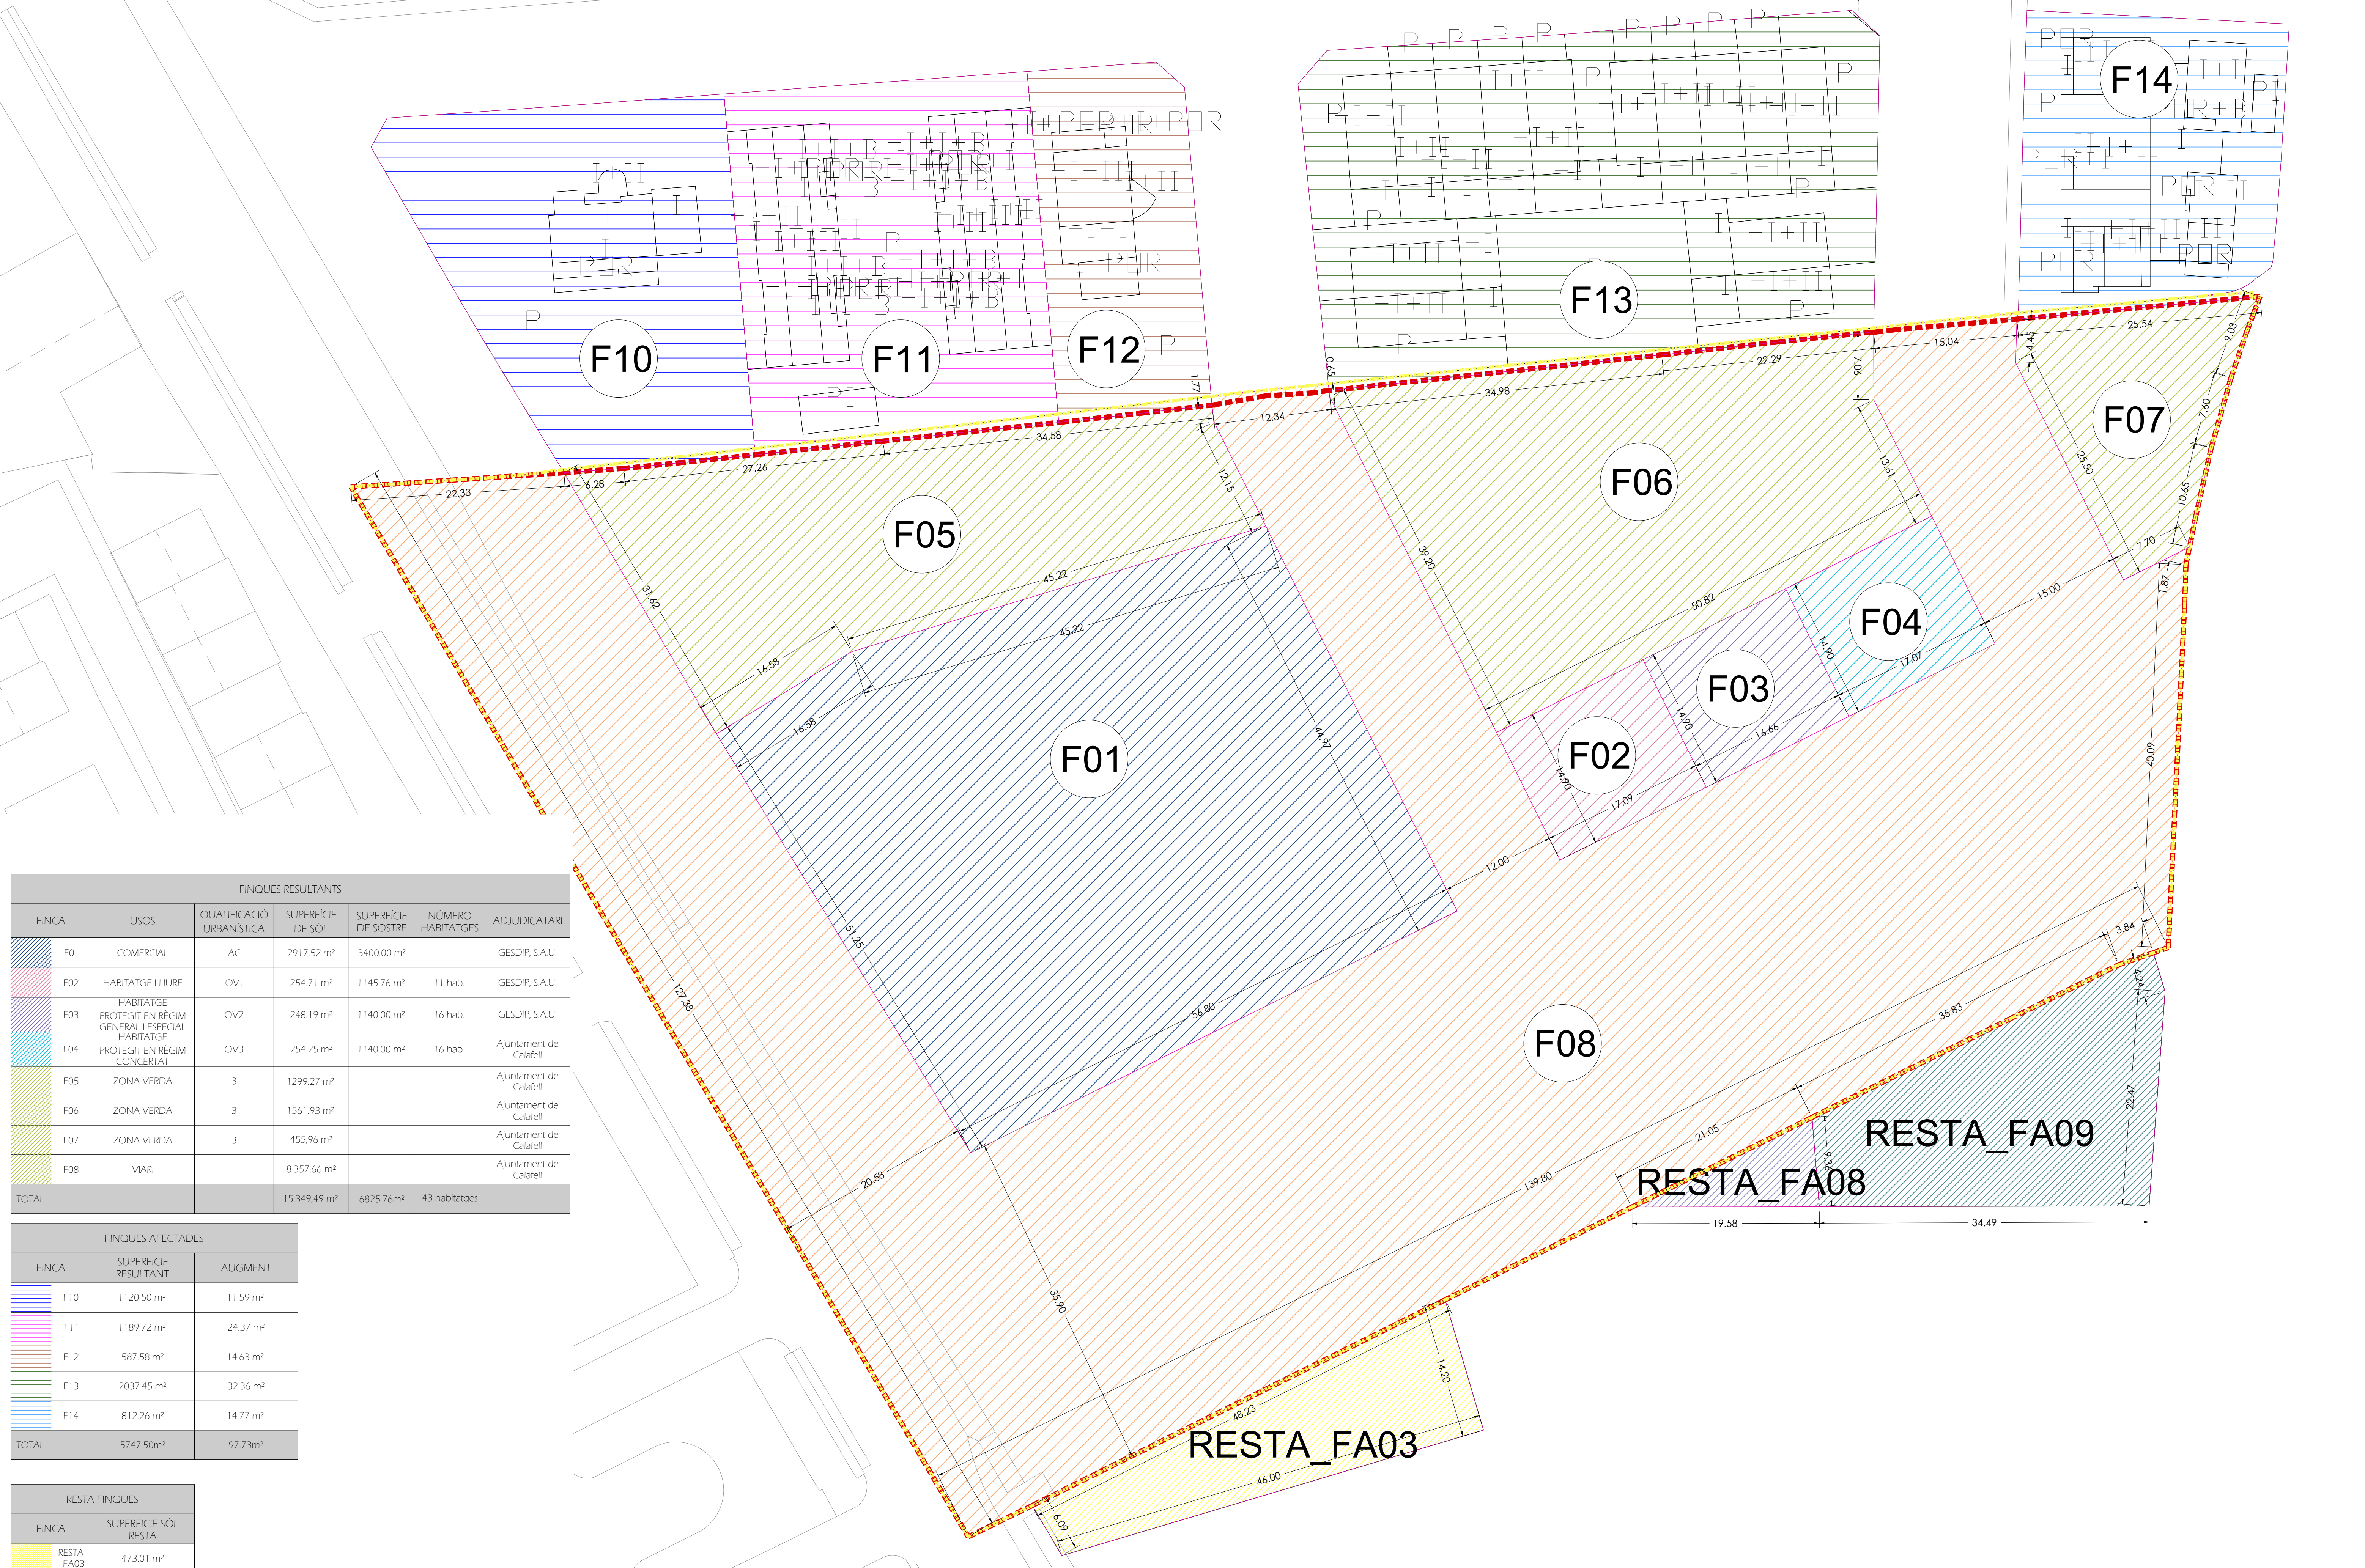

FINQUES RESULTANTS						
FINCA	USOS	QUALIFICACIÓ URBANÍSTICA	SUPERFÍCIE DE SÒL	SUPERFÍCIE DE SOSTRE	NÚMERO HABITATGES	ADJUDICATARI
F01	COMERCIAL	AC	2917.52 m²	3400.00 m²		GESDIP, S.A.U.
F02	HABITATGE LLIURE	OV1	254.71 m²	1145.76 m²	11 hab.	GESDIP, S.A.U.
F03	HABITATGE PROTEGIT EN RÈGIM GENERAL I ESPECIAL	OV2	248.19 m²	1140.00 m²	16 hab.	GESDIP, S.A.U.
F04	HABITATGE PROTEGIT EN RÈGIM CONCERTAT	OV3	254.25 m²	1140.00 m²	16 hab.	Ajuntament de Calafell
F05	ZONA VERDA	3	1299.27 m²			Ajuntament de Calafell
F06	ZONA VERDA	3	1561.93 m²			Ajuntament de Calafell
F07	ZONA VERDA	3	455.96 m²			Ajuntament de Calafell
F08	VIARI		8.357,66 m²			Ajuntament de Calafell
TOTAL			15.349,49 m²	6825,76m²	43 habitatges	

FINQUES AFECTADES		
FINCA	SUPERFÍCIE RESULTANT	AUGMENT
F10	1120.50 m²	11.59 m²
F11	1189.72 m²	24.37 m²
F12	587.58 m²	14.63 m²
F13	2037.45 m²	32.36 m²
F14	812.26 m²	14.77 m²
TOTAL	5747.50m²	97.73m²

RESTA FINQUES	
FINCA	SUPERFÍCIE SÒL RESTA
RESTA_FA03	473.01 m²
RESTA_FA08	91.37 m²
RESTA_FA09	655.79 m²
TOTAL	1220.17m²

ÀMBIT DE REPARCEL·LACIÓ: 15.462.72 m²

ÀMBIT PMU11: 15.346.51 m²



PROJECTE	PROJECTE DE REPARCEL·LACIÓ DE L'ÀMBIT DEL PLA DE MILLORA URBANA PMU 11	E: 1/300	FEBRER 2026
TECNIC	ALBERTO CELMA PÉREZ		
PLAOL	FINQUES RESULTANTS		


FINQUES RESULTANTS						
FINCA	USOS	QUALIFICACIÓ URBANÍSTICA	SUPERFÍCIE DE SÒL	SUPERFÍCIE DE SOSTRE	NÚMERO HABITATGES	ADJUDICATARI
F01	COMERCIAL	AC	2917.52 m²	3400.00 m²		GESDIP, S.A.U.
F02	HABITATGE LLIURE	OV1	254.71 m²	1145.76 m²	11 hab.	GESDIP, S.A.U.
F03	HABITATGE PROTEGIT EN RÈGIM GENERAL I ESPECIAL	OV2	248.19 m²	1140.00 m²	16 hab.	GESDIP, S.A.U.
F04	HABITATGE PROTEGIT EN RÈGIM CONCERTAT	OV3	254.25 m²	1140.00 m²	16 hab.	Ajuntament de Calafell
F05	ZONA VERDA	3	1299.27 m²			Ajuntament de Calafell
F06	ZONA VERDA	3	1561.93 m²			Ajuntament de Calafell
F07	ZONA VERDA	3	455.96 m²			Ajuntament de Calafell
F08	VIARI		8.357.66 m²			Ajuntament de Calafell
TOTAL			15.349.49 m²	6825.76m²	43 habitatges	

FINQUES APORTADES			
FINCA	SUPERFÍCIE CADASTRAL	SUPERFÍCIE APORTADA	PROPIETARI
F01	4800.81 m²	4685.10 m²	GESDIP, S.A.U.
F02	2958.77 m²	2958.77 m²	GESDIP, S.A.U.
F03	2225.98 m²	1.752.94 m²	GESDIP, S.A.U.
F04	2956.48 m²	2865.10 m²	GESDIP, S.A.U.
F05	2641.21 m²	1985.42 m²	GESDIP, S.A.U.
F06	993.46 m²	993.46 m²	Ajuntament de Calafell
F07	108.69 m²	108.69 m²	Ajuntament de Calafell
TOTAL		15.349.49 m²	

RESTA FINQUES	
FINCA	SUPERFÍCIE SÒL RESTA
RESTA_FA03	473.01 m²
RESTA_FA08	91.37 m²
RESTA_FA09	655.79 m²
TOTAL	
1220.17m²	

FINQUES AFECTADES	
FINCA	SUPERFÍCIE CADASTRAL
F10	1108.91 m²
F11	1165.34 m²
F12	572.95 m²
F13	2005.09 m²
F14	797.48 m²
TOTAL	
5649.77m²	

FINQUES AFECTADES		
FINCA	SUPERFÍCIE RESULTANT	AUGMENT
F10	1120.50 m²	11.59 m²
F11	1189.72 m²	24.37 m²
F12	587.58 m²	14.63 m²
F13	2037.45 m²	32.36 m²
F14	812.26 m²	14.77 m²
TOTAL		
5747.50m²		

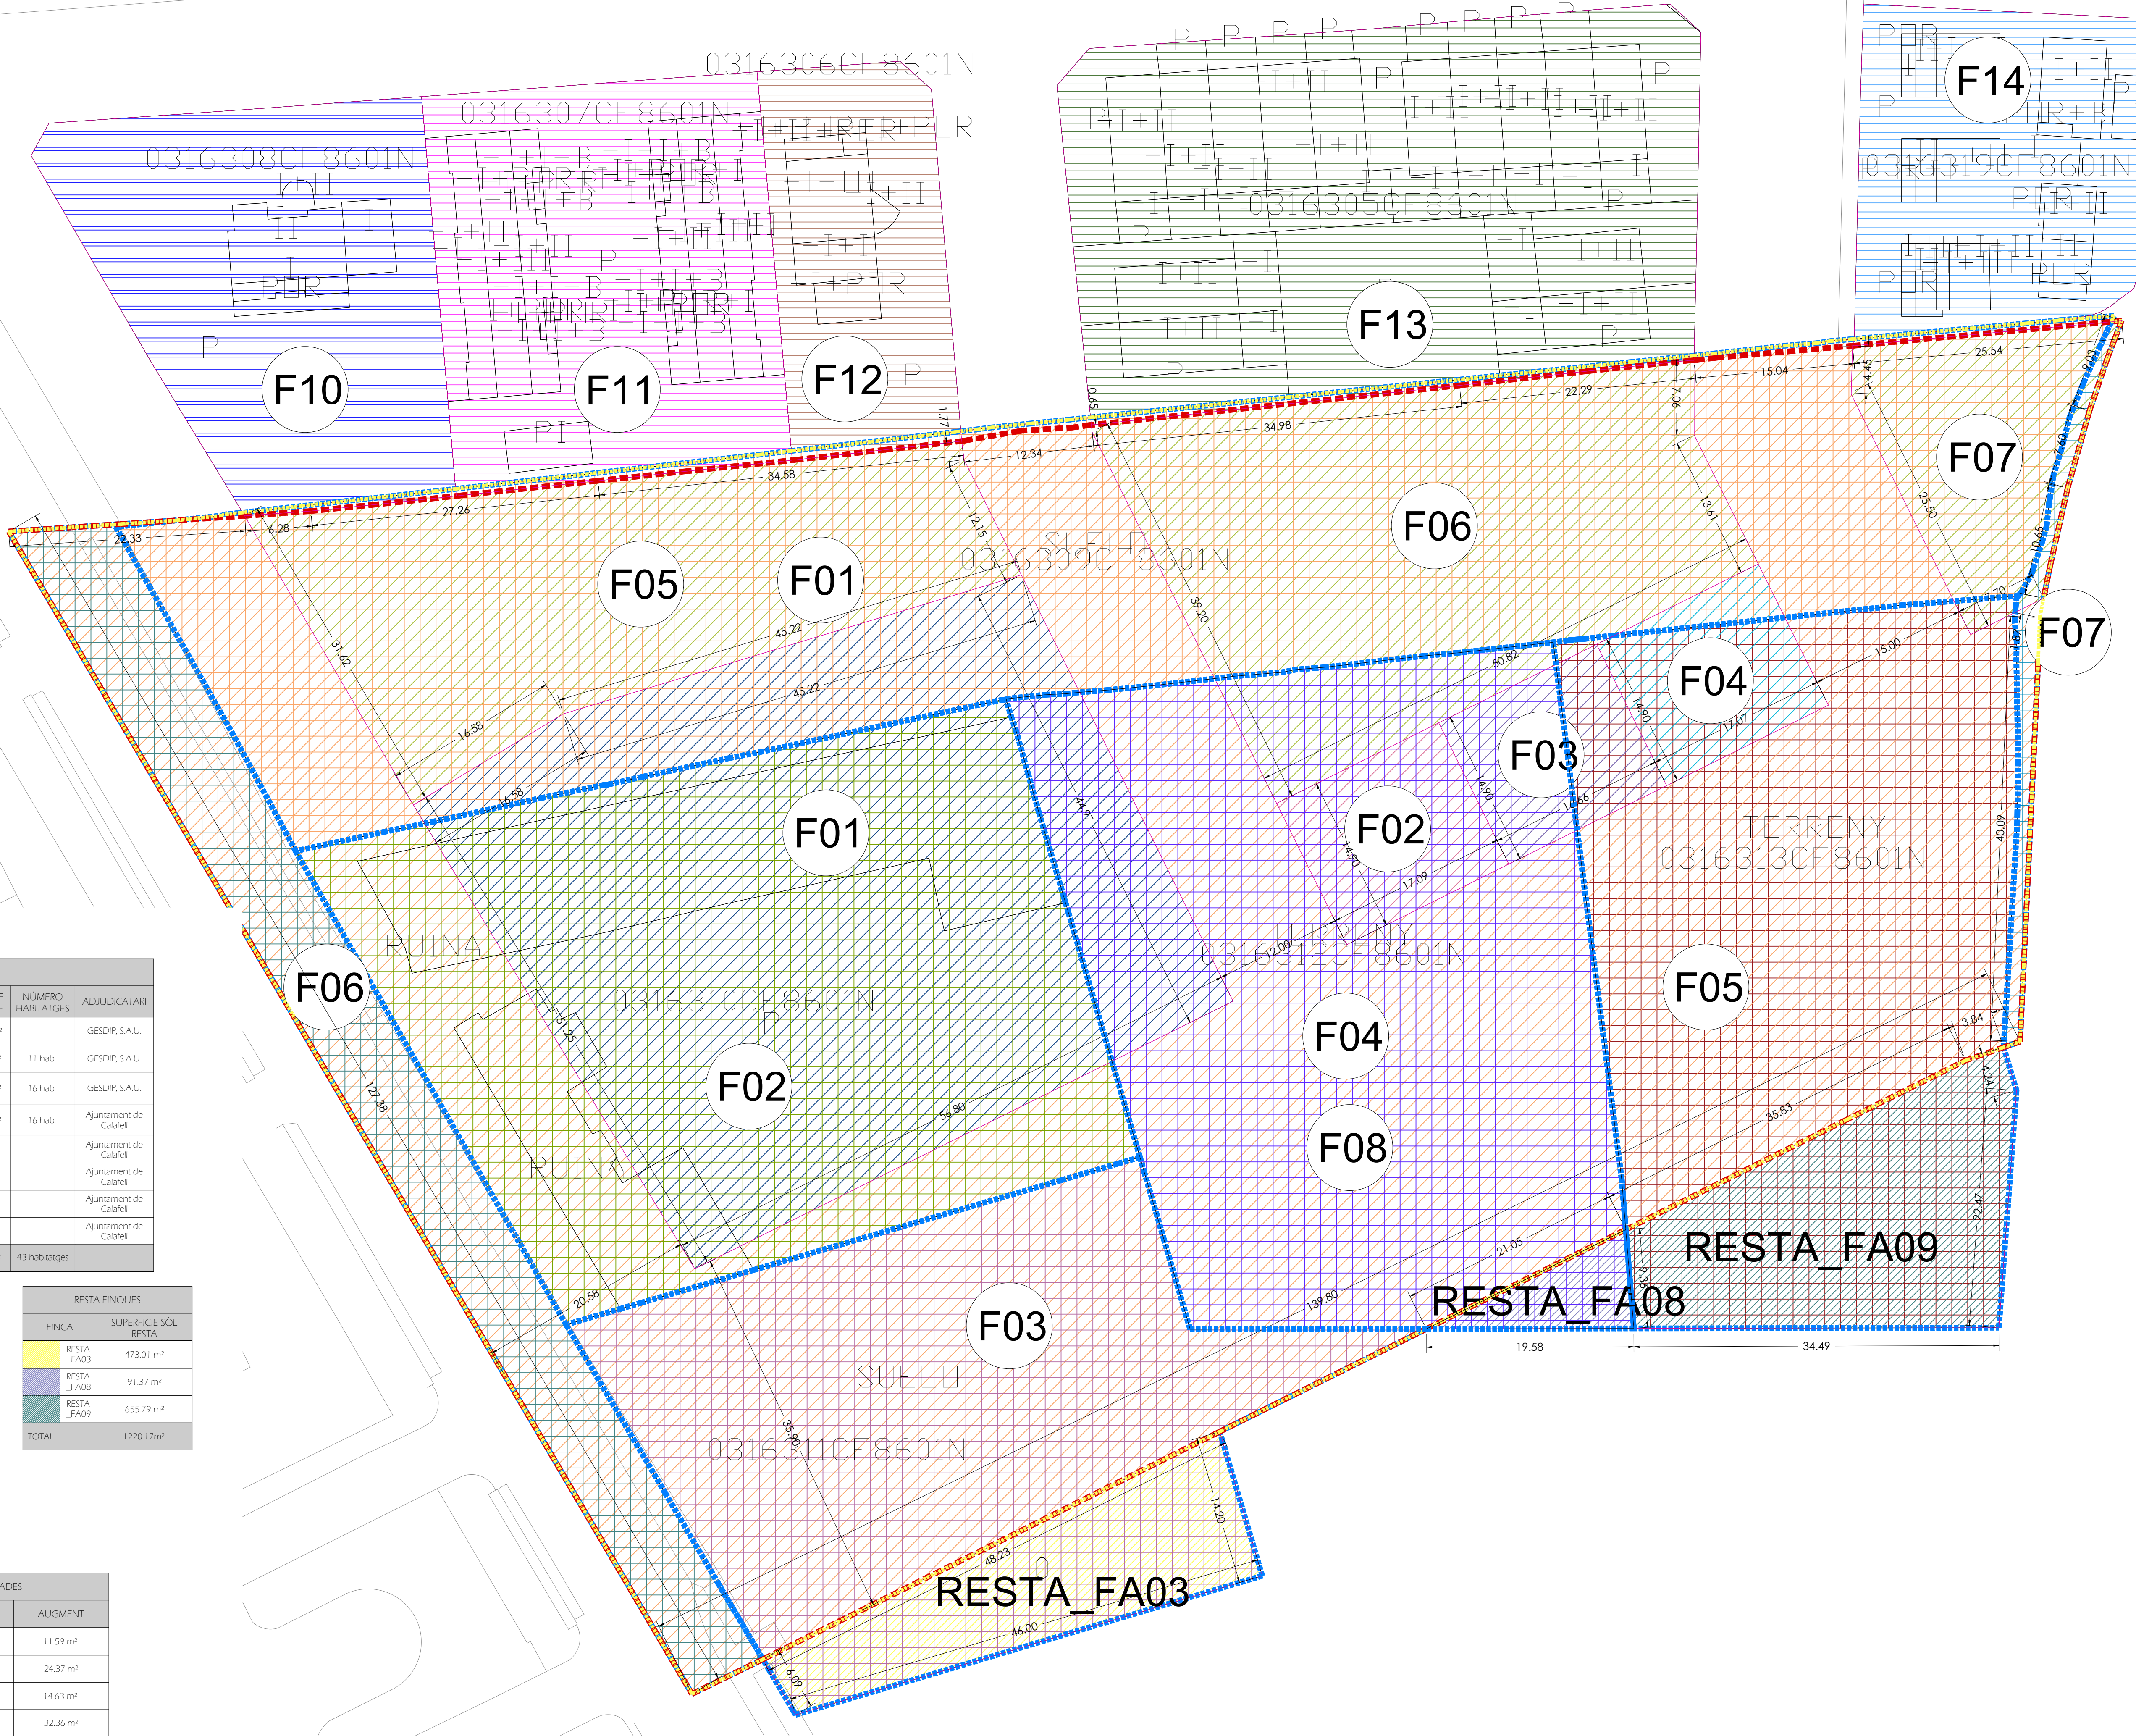

ÀMBIT DE REPARCEL·LACIÓ: 15.462.72 m²

ÀMBIT PMU11: 15.346.51 m²



PROJECTE DE REPARCEL·LACIÓ DE L'ÀMBIT DEL PLA DE MILLORA URBANA PMU 11
RAMBLA DE MOSSÈN TOBELLÀ, CALAFELL


PROJECTE ALBERTO CELMA PÉREZ
ARQUITECTE COL·L N° 29993-6

PLANOL SUPERPOSICIÓ FINQUES APORTADES I FINQUES RESULTANTS

E: 1/300 FEBRER 2026

P. 06

DIN - A1

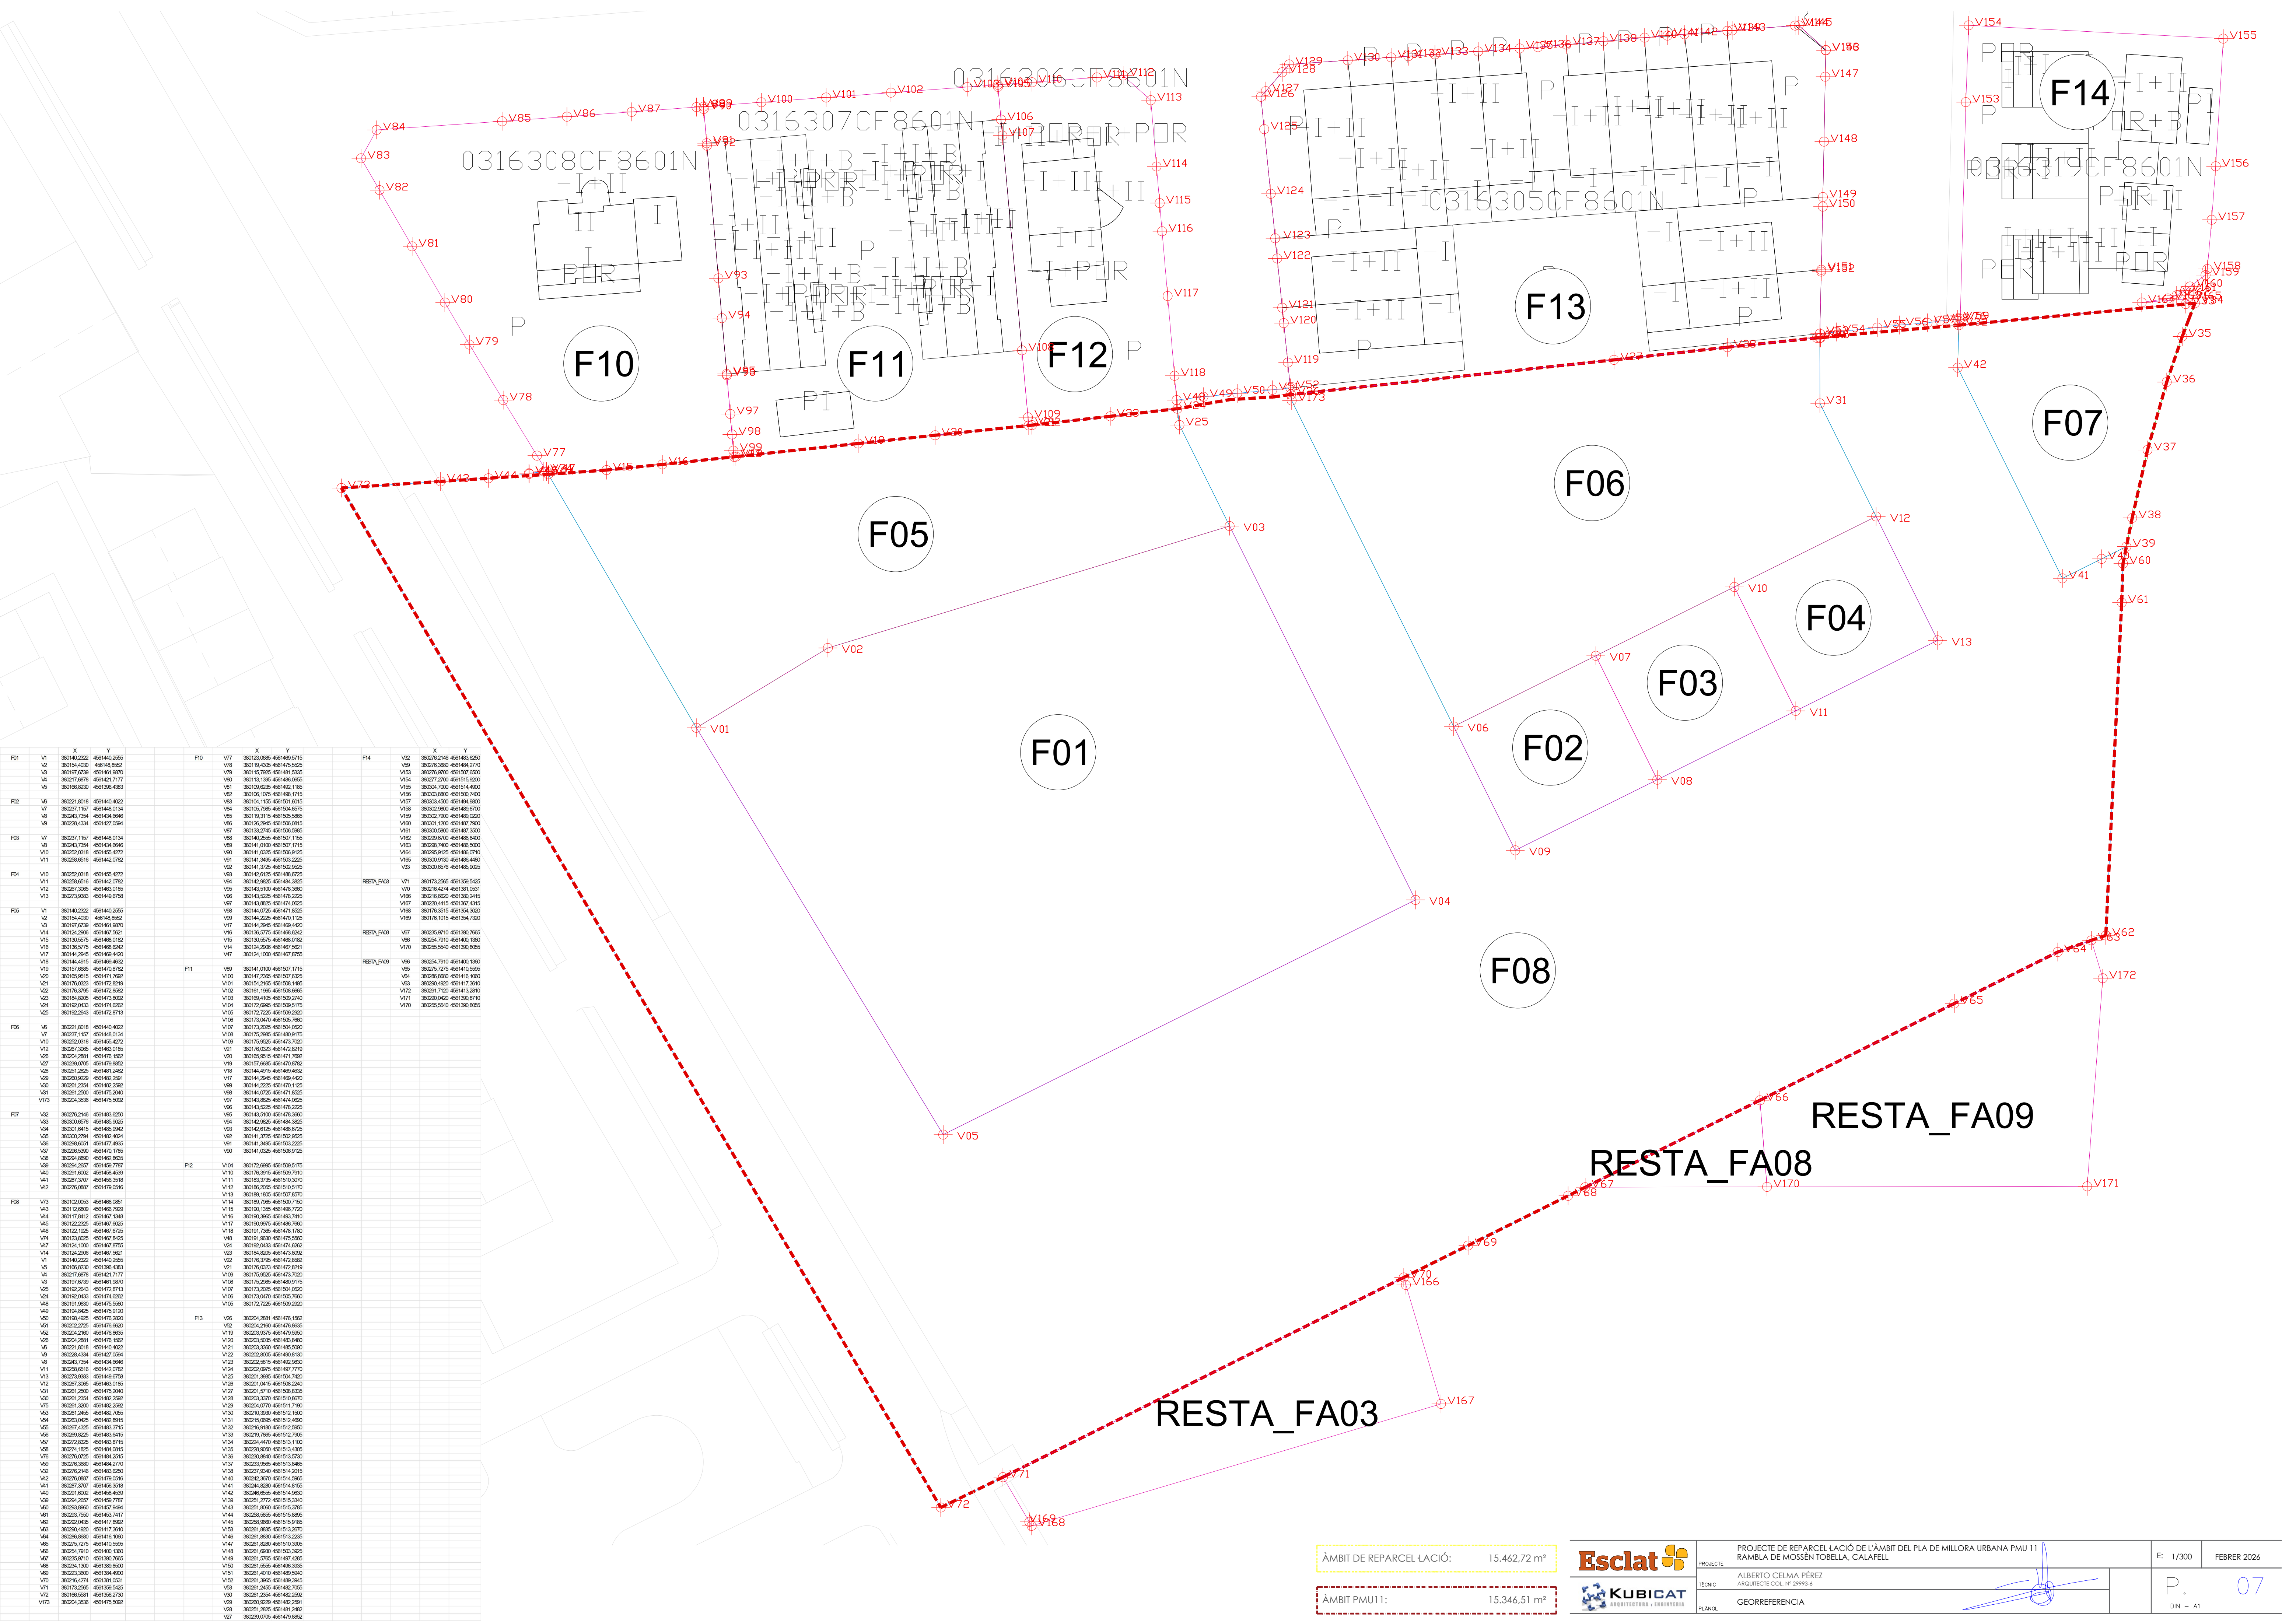

		X	Y			X	Y			X	Y
V04

V05

V08

V09

V126

V167

V168

V171

V172

V175

V176

V186

V187

V